




PIANTA PIANO INTERRATO

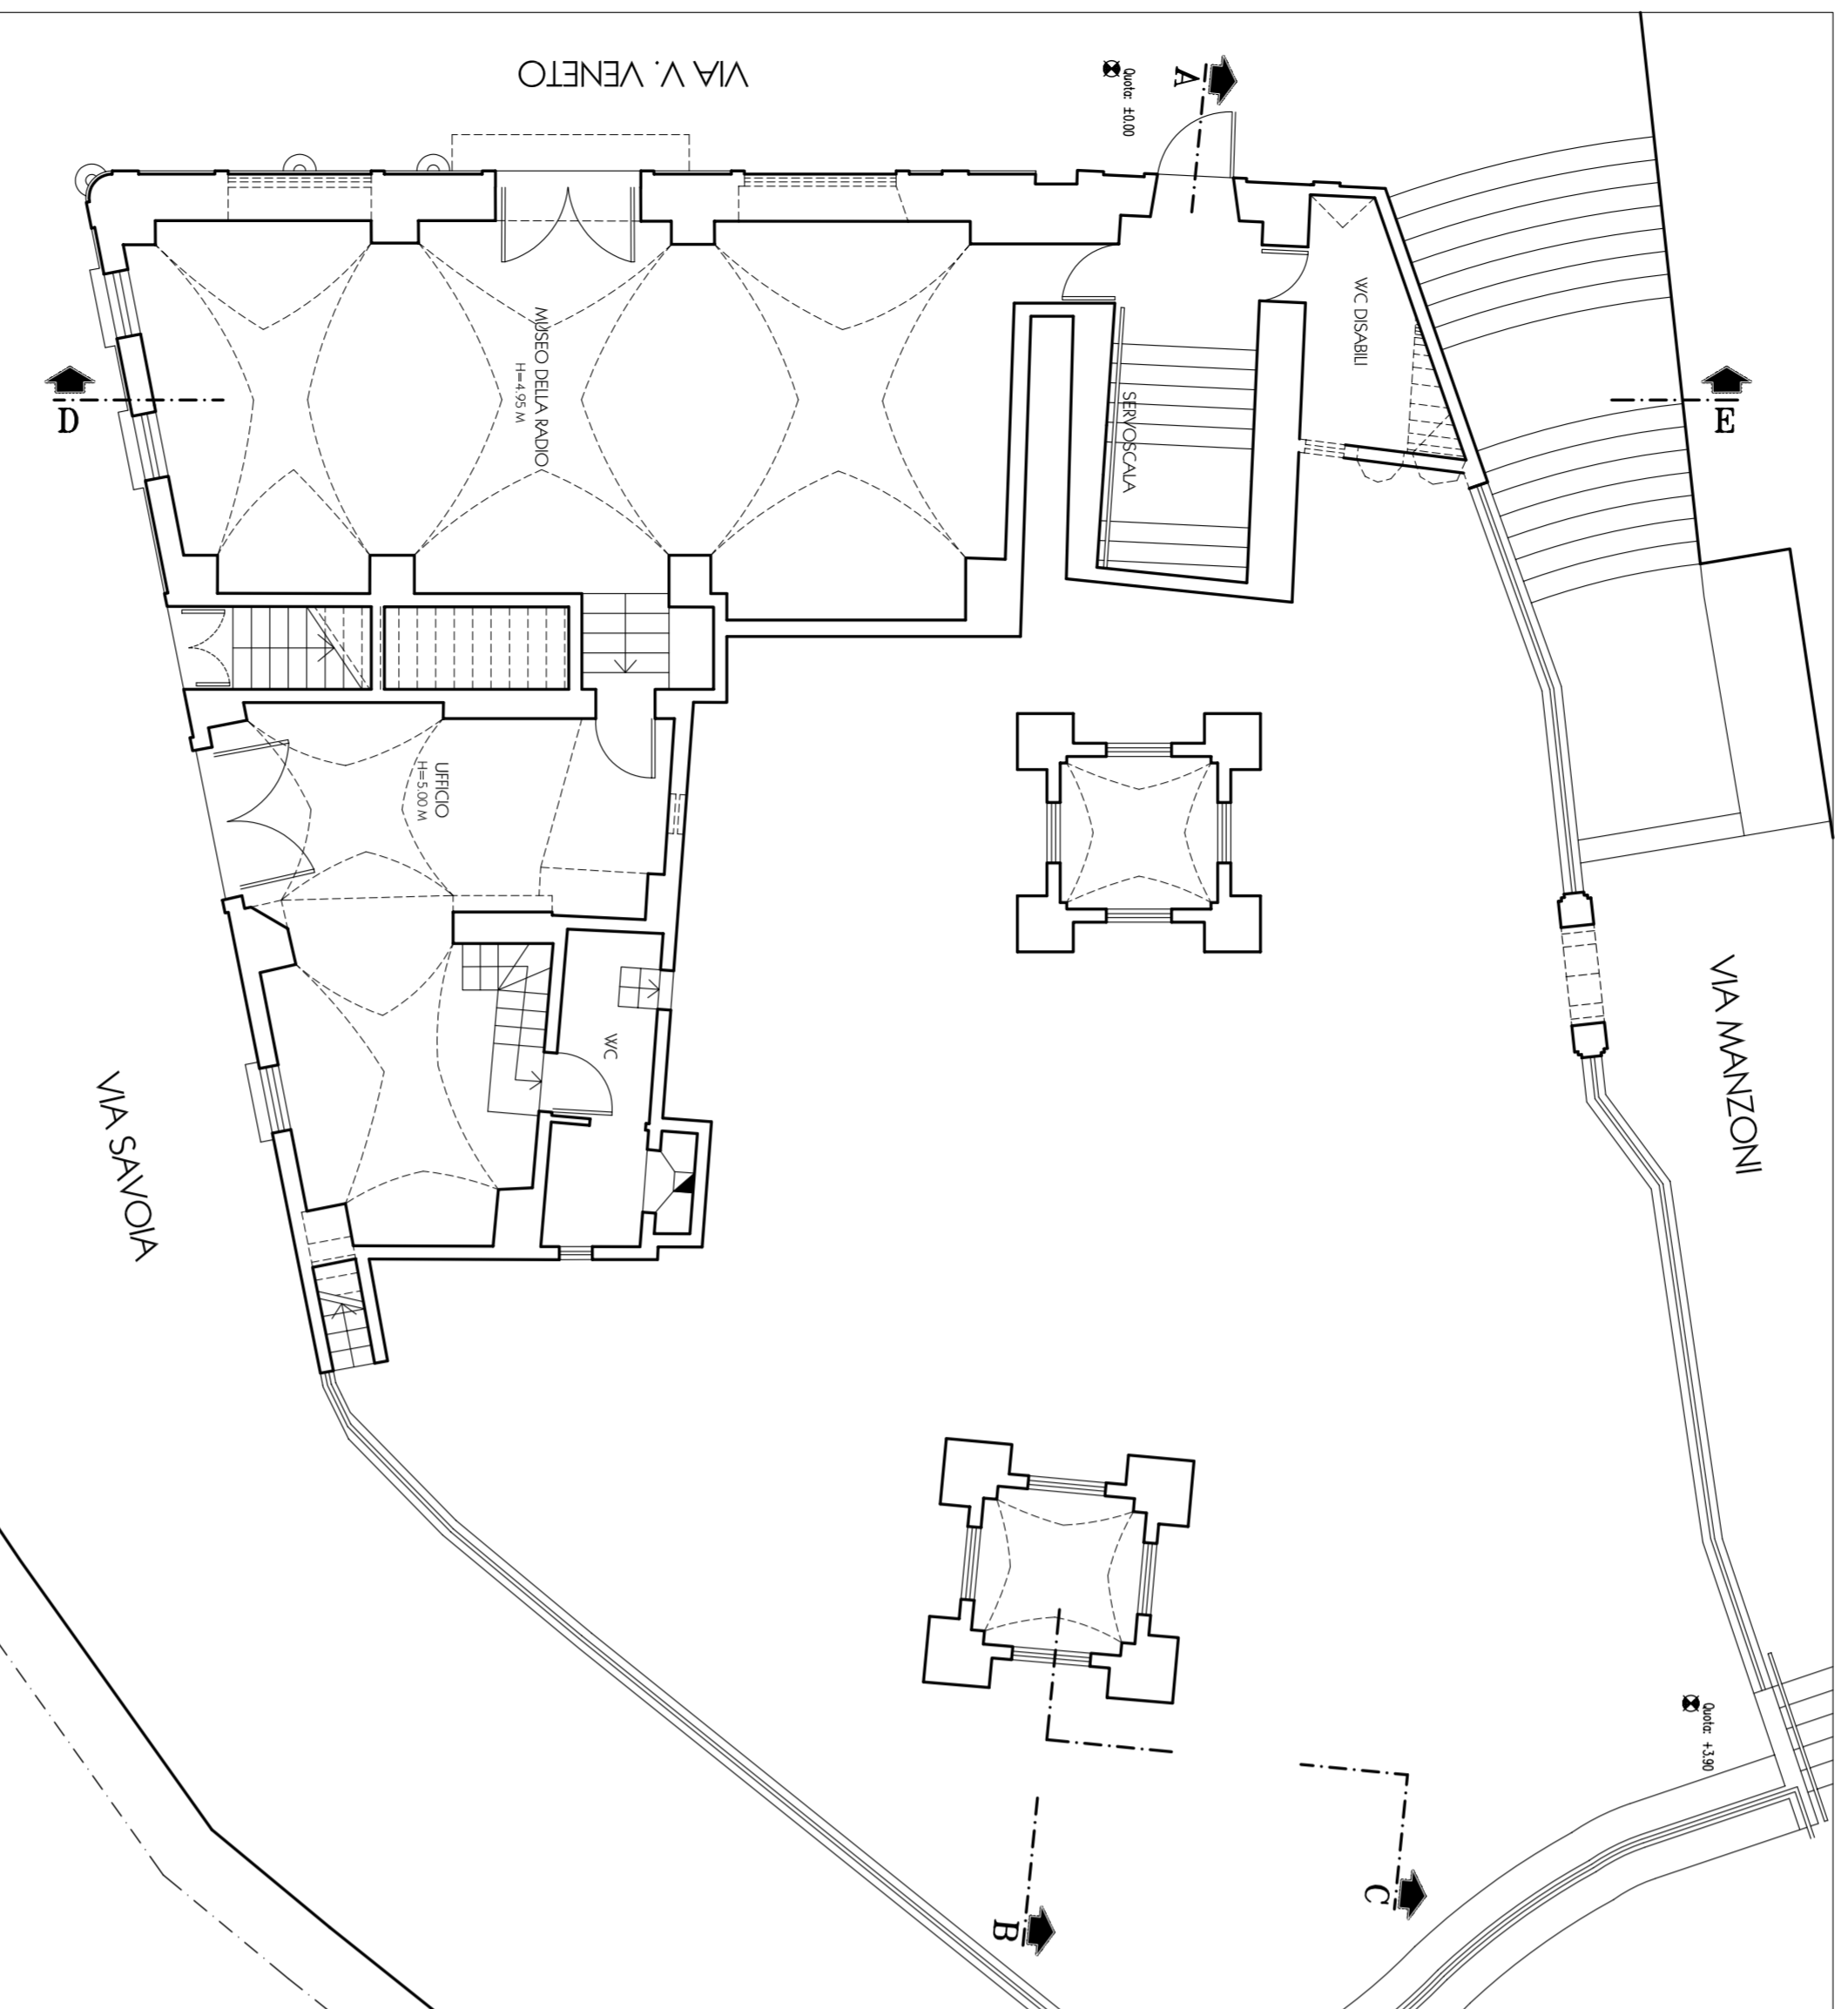


PIANTA PIANO TERRA

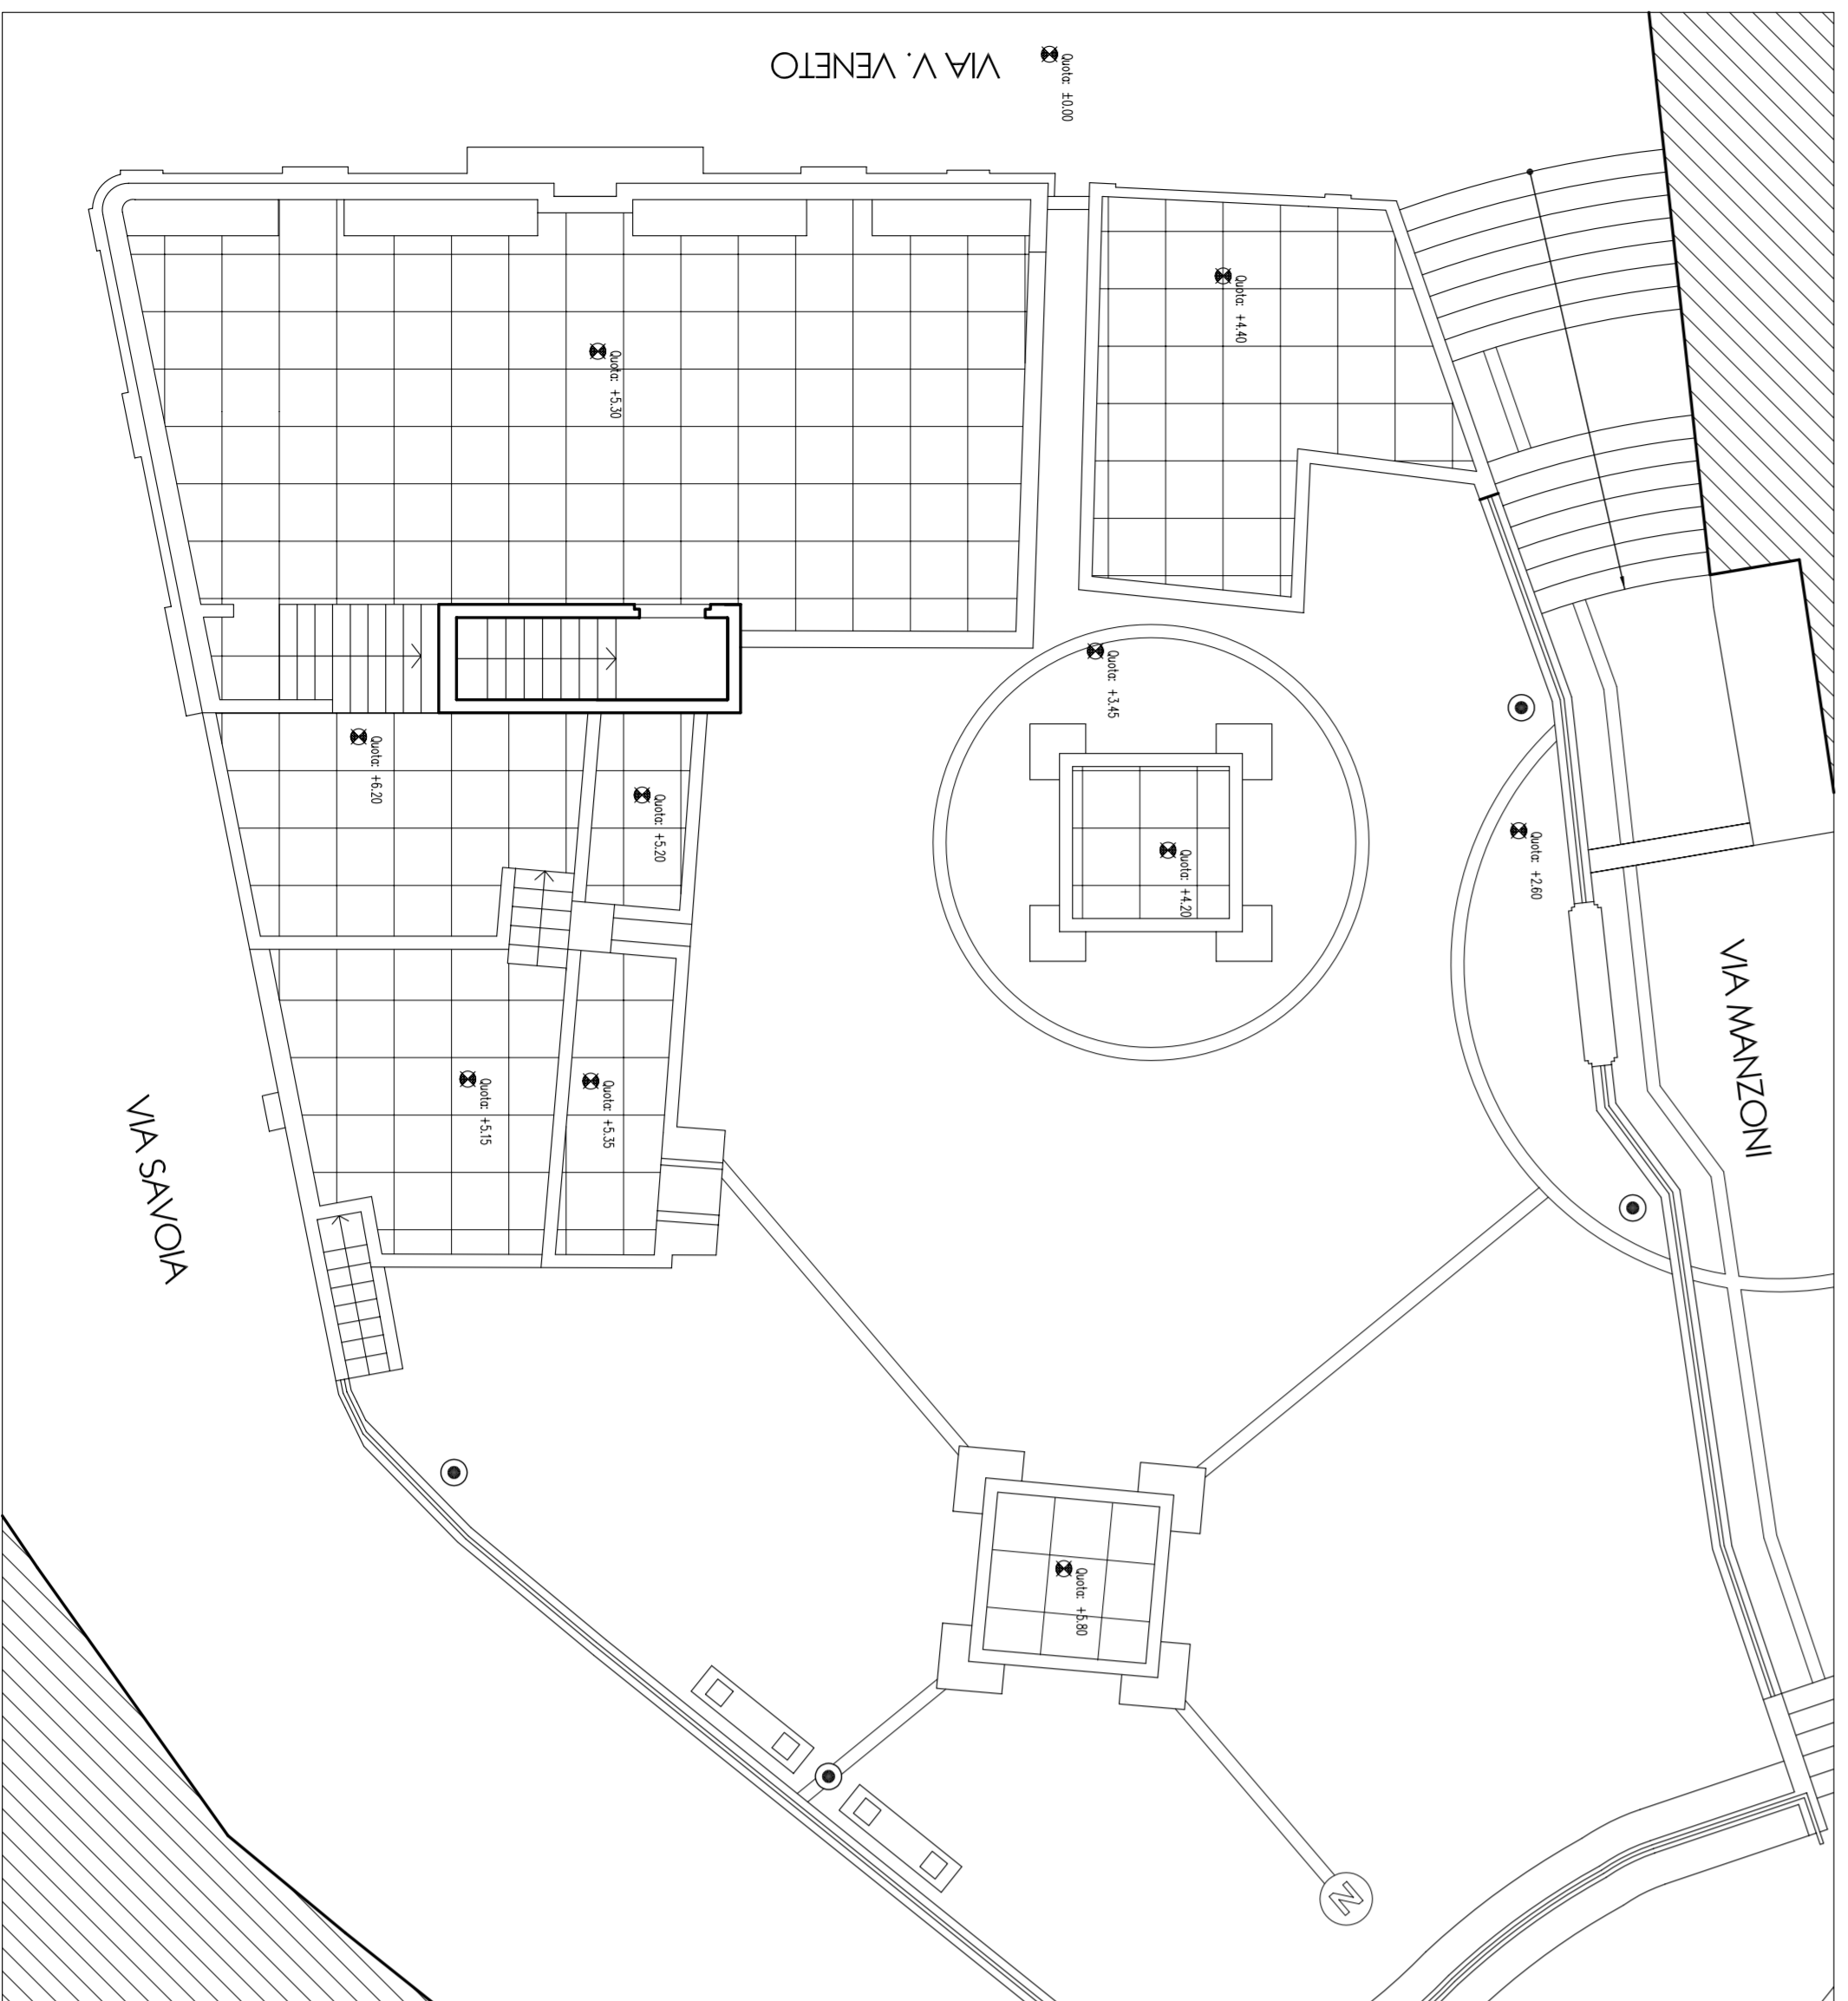

PIANTA PIANO COPERTURA

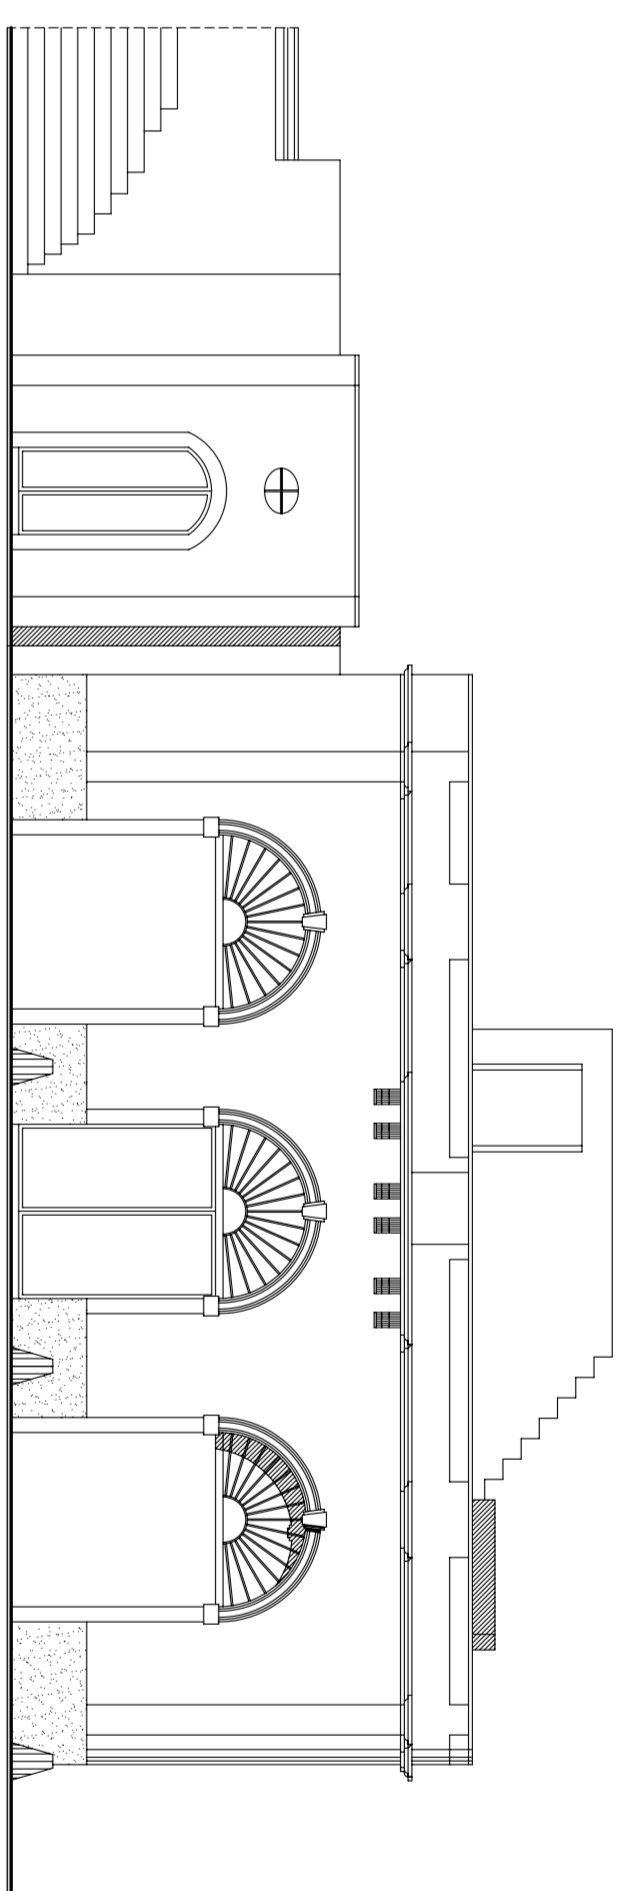

PROSPETTO SU VIA V. VENETO

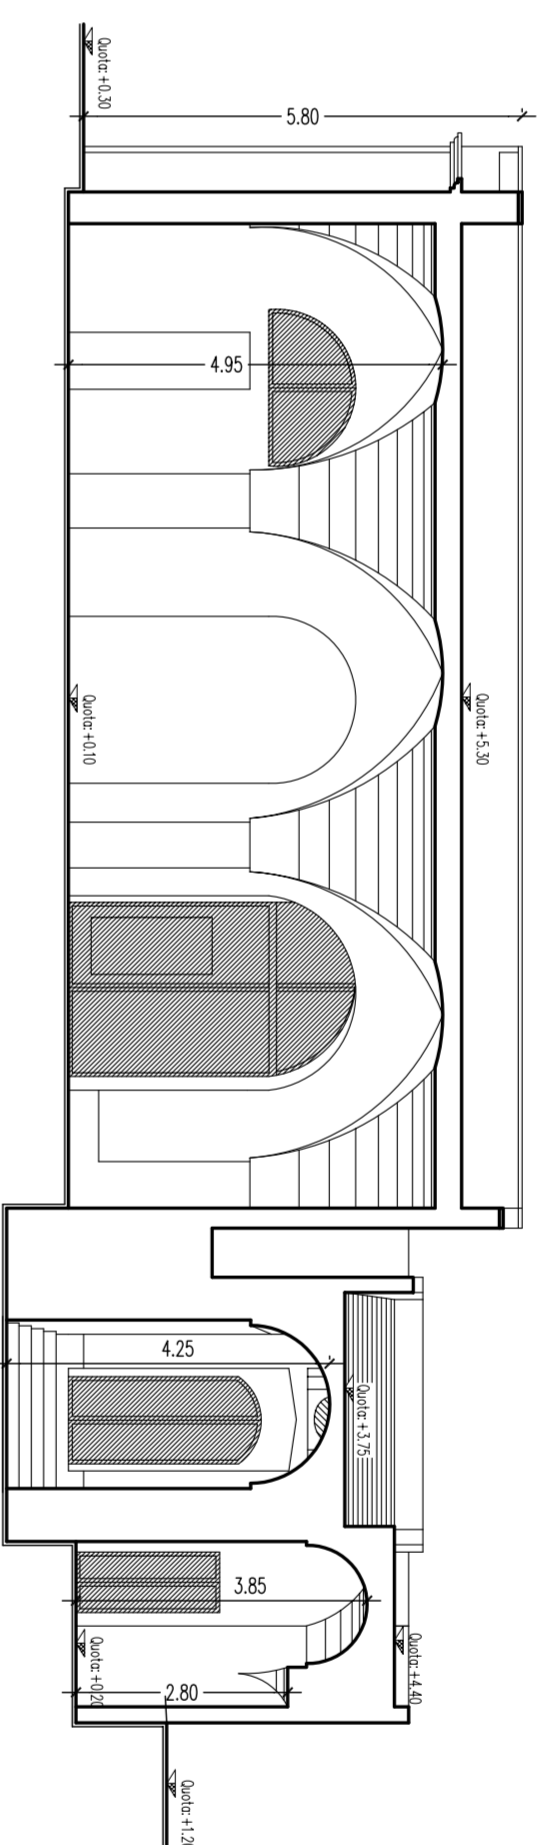


SEZIONE D-E



**COMUNE DI TUGLIE**  
 PROVINCIA DI LECCE  
 REGIONE PUGLIA

730584AZZA MADAZZELLO TEL.0833/565511-52-3-FAX. 0833/597194  
<http://www.comune-tuglie.it> - Email: [info@comune-tuglie.it](mailto:info@comune-tuglie.it)

- P.I.S. 14 SUD SALENTO -  
 Accordo Quadro per i Beni Culturali  
 per lo sviluppo dei sistemi delle biblioteche, dei musei e degli archivi

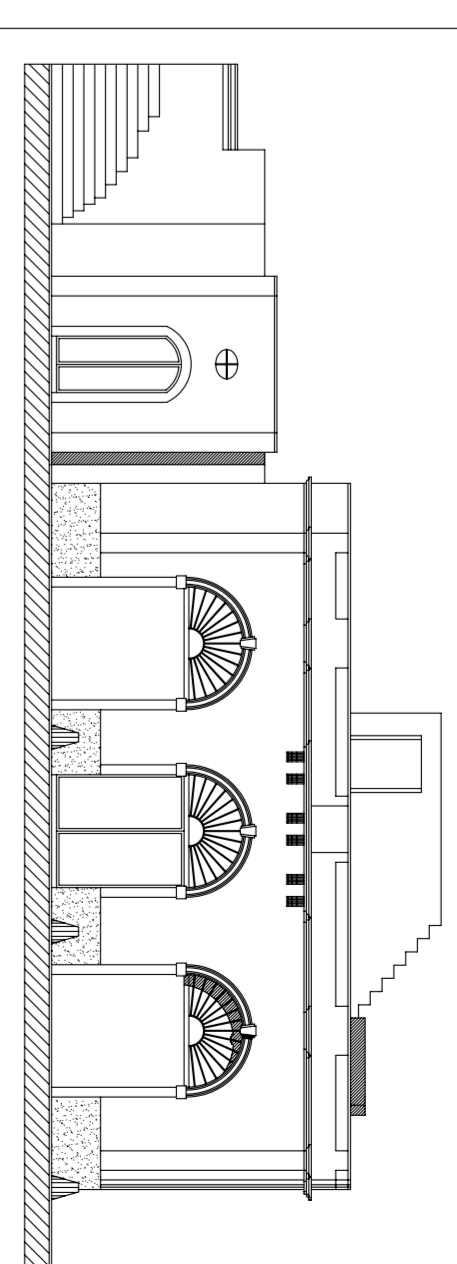

PROGETTO PER IL COMPLETAMENTO E MESSA A NORMA DEL MUSEO  
 DELLA RADIO E DEL LABORATORIO DI RESTAURO DELLA RADIO

**PROGETTO DEFINITIVO**


STATO DI FATTO  
 -ritraccio della radice-

TAV. 4/2

SCALA 1:100


REDAZIONE PROGETTO  
 U.T.I.C.

VEDI IL SINACCO  
 Prof. Daniele Ra

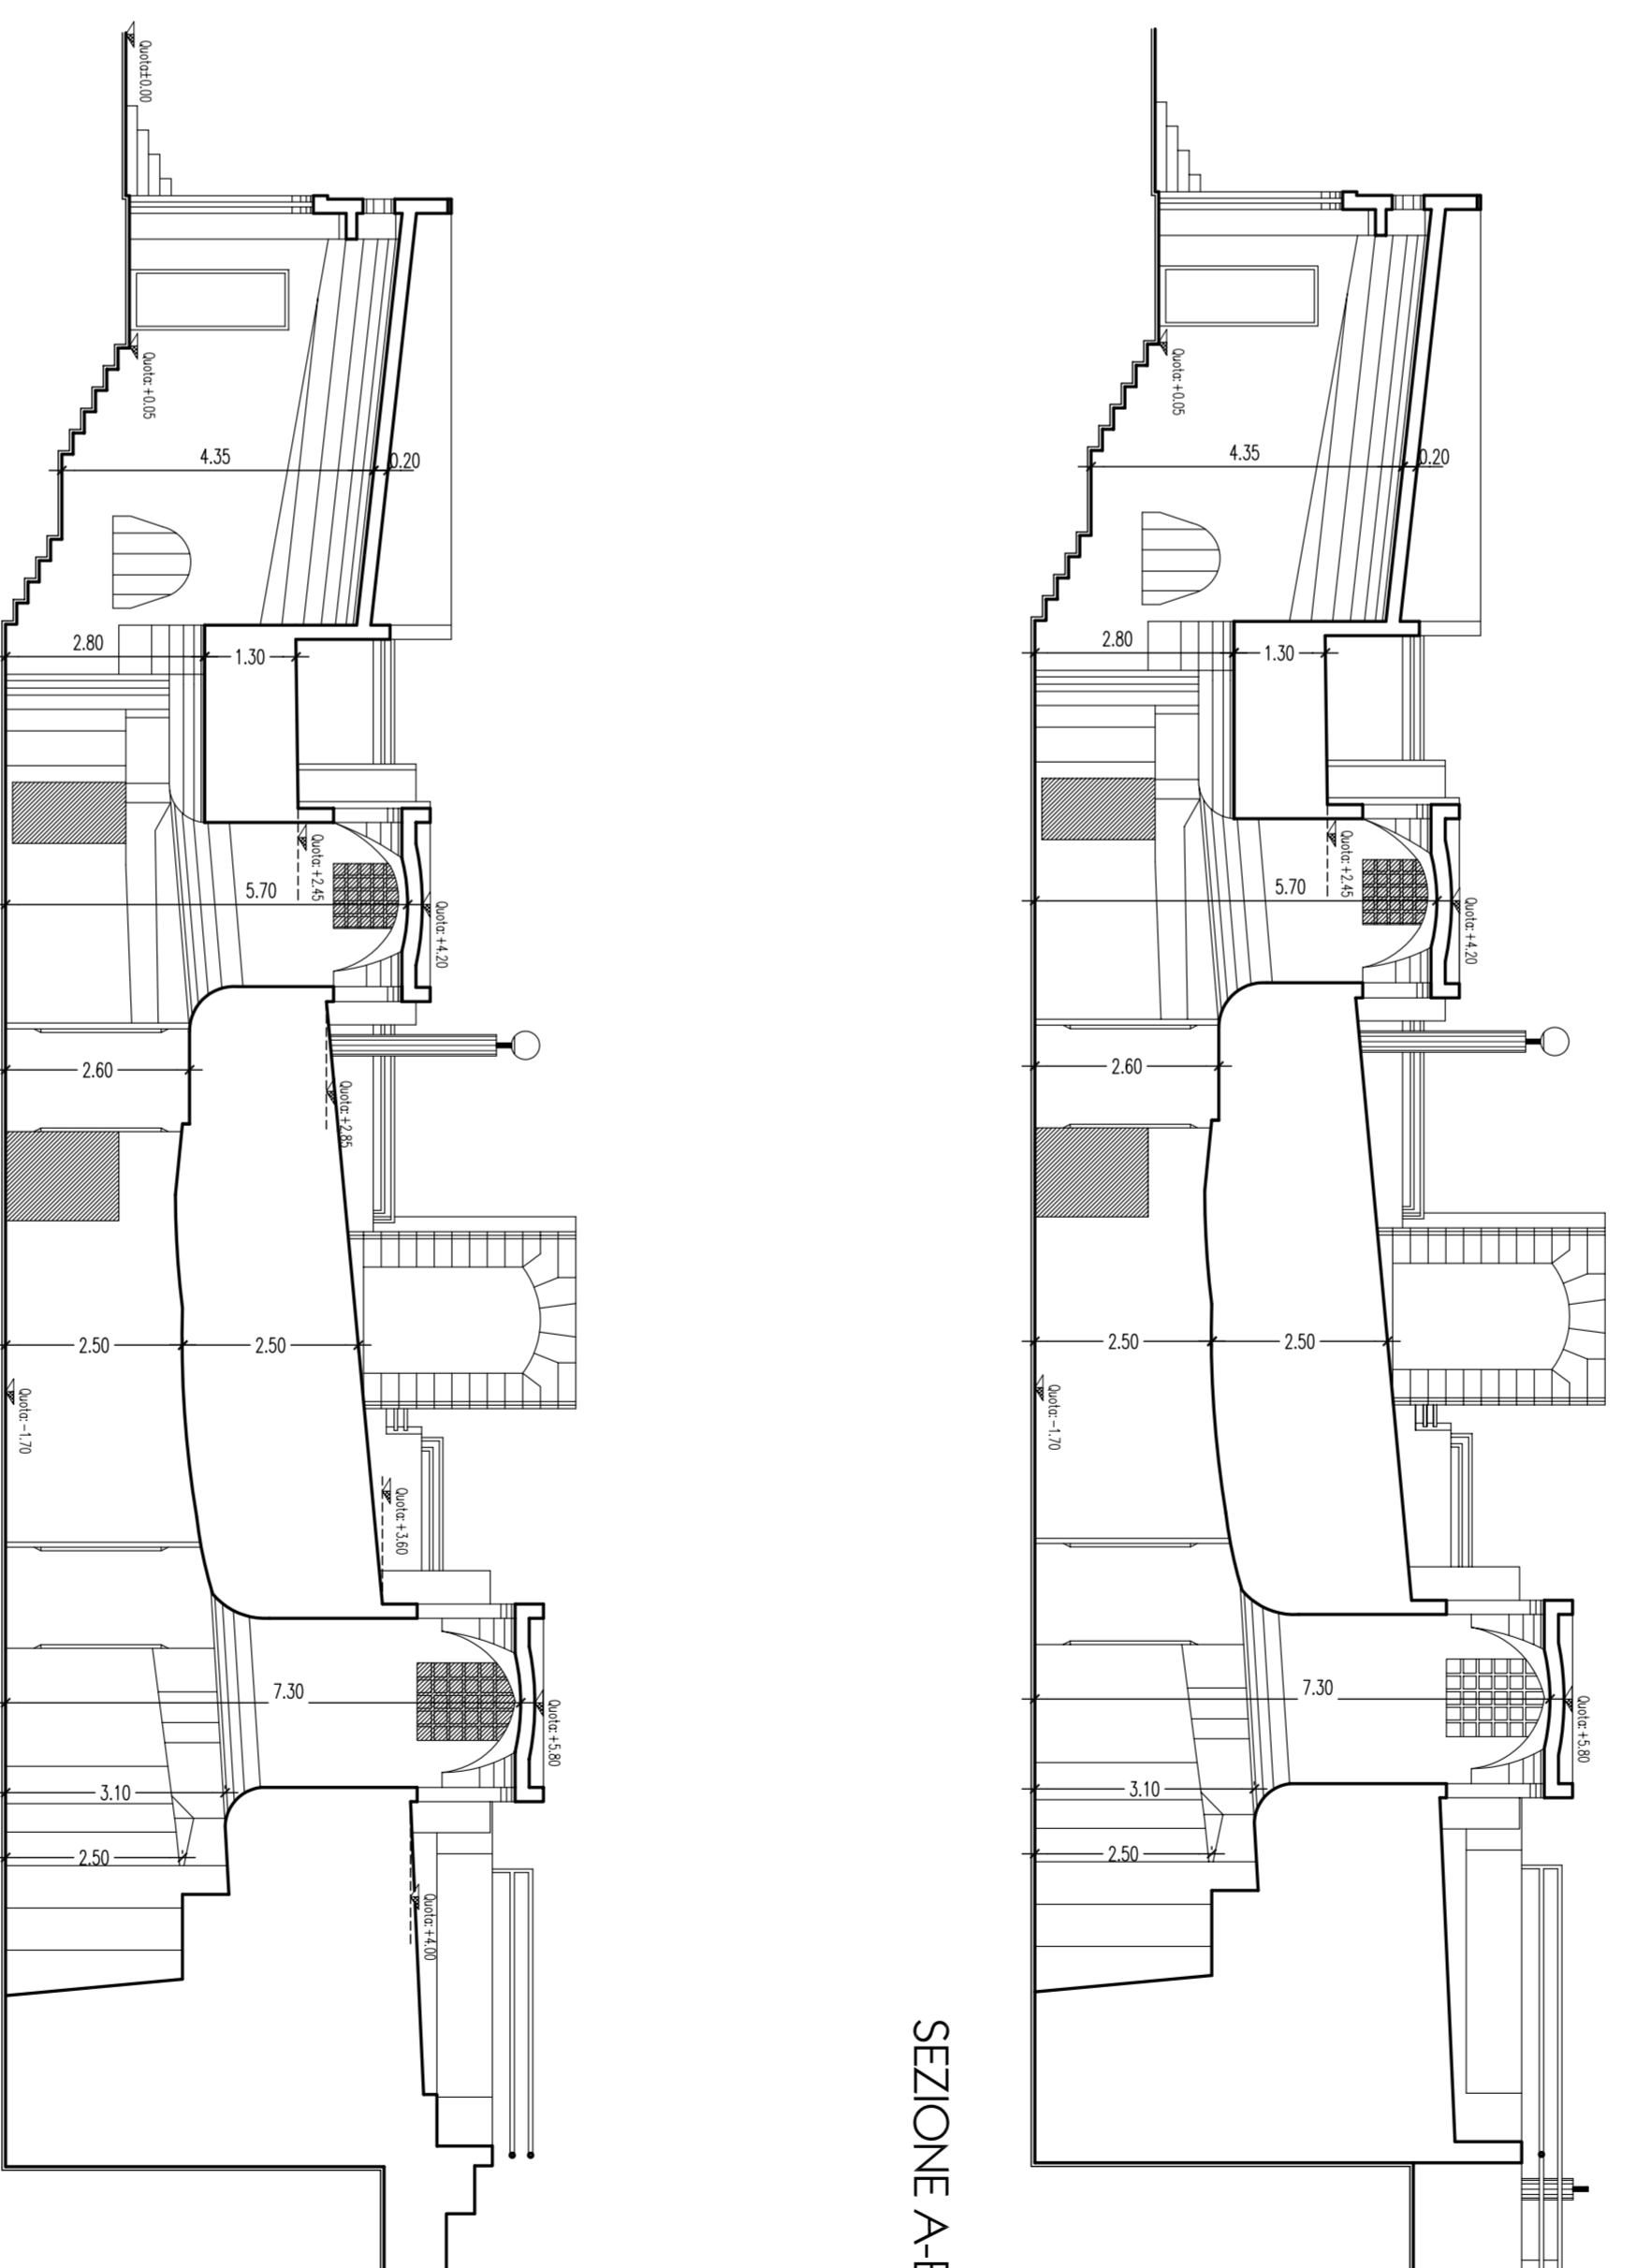


SEZIONE A-B

SEZIONE A-C

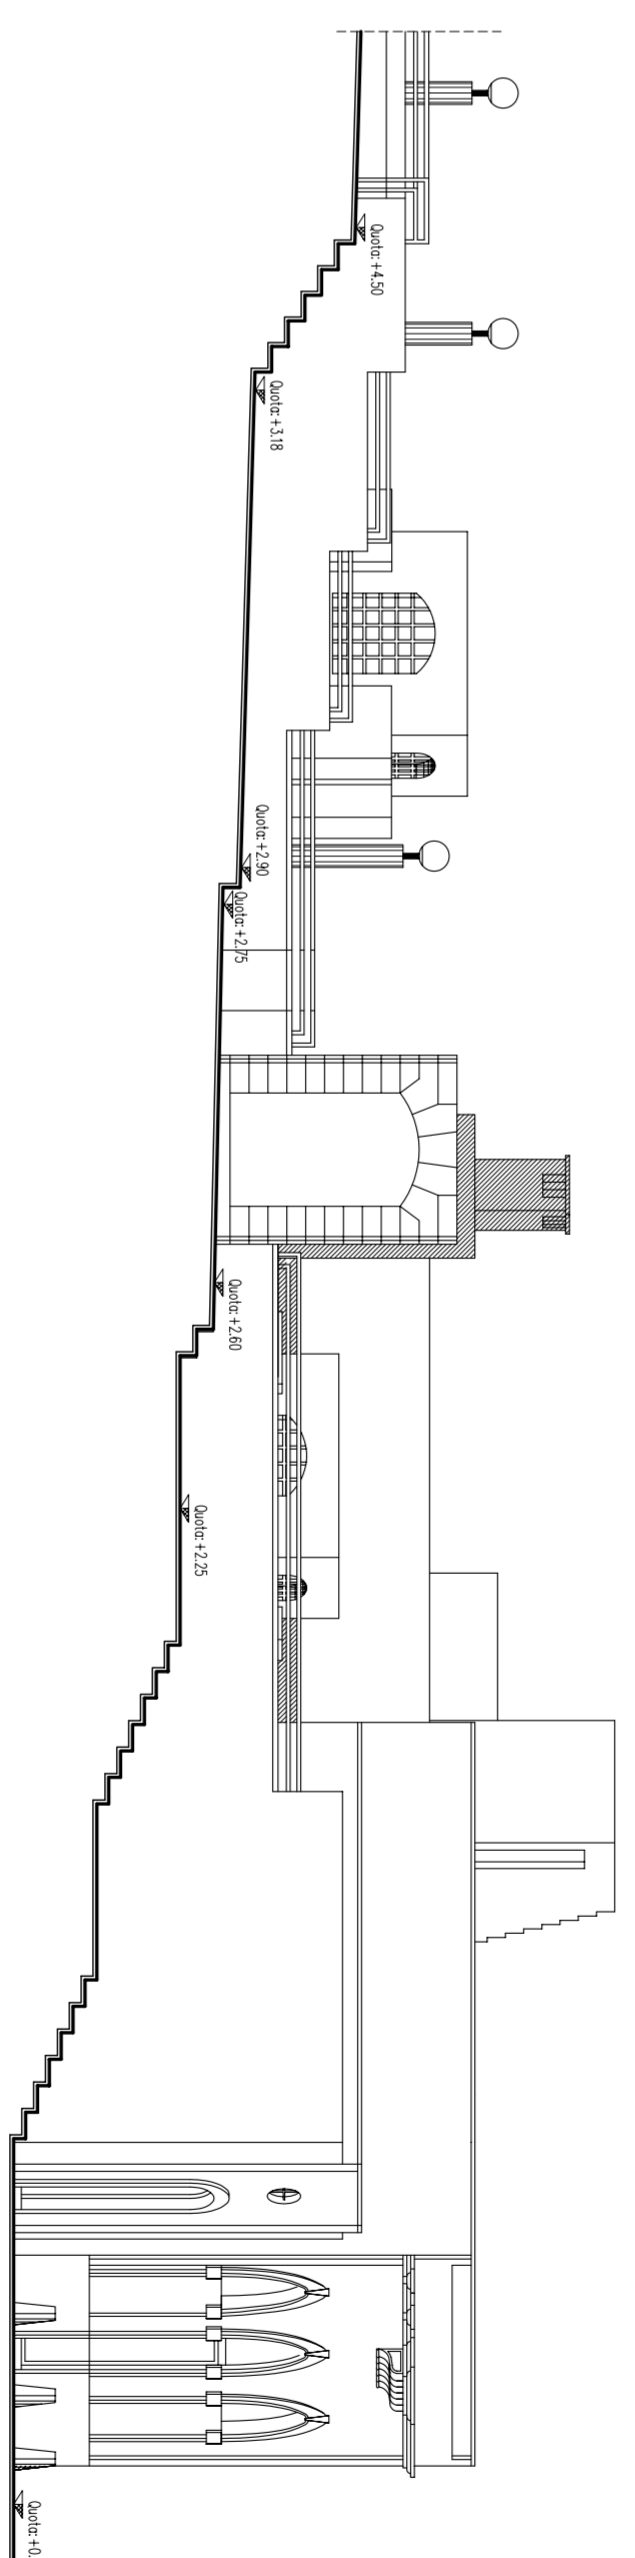

PROSPETTO-SEZIONE SU VIA MANZONI

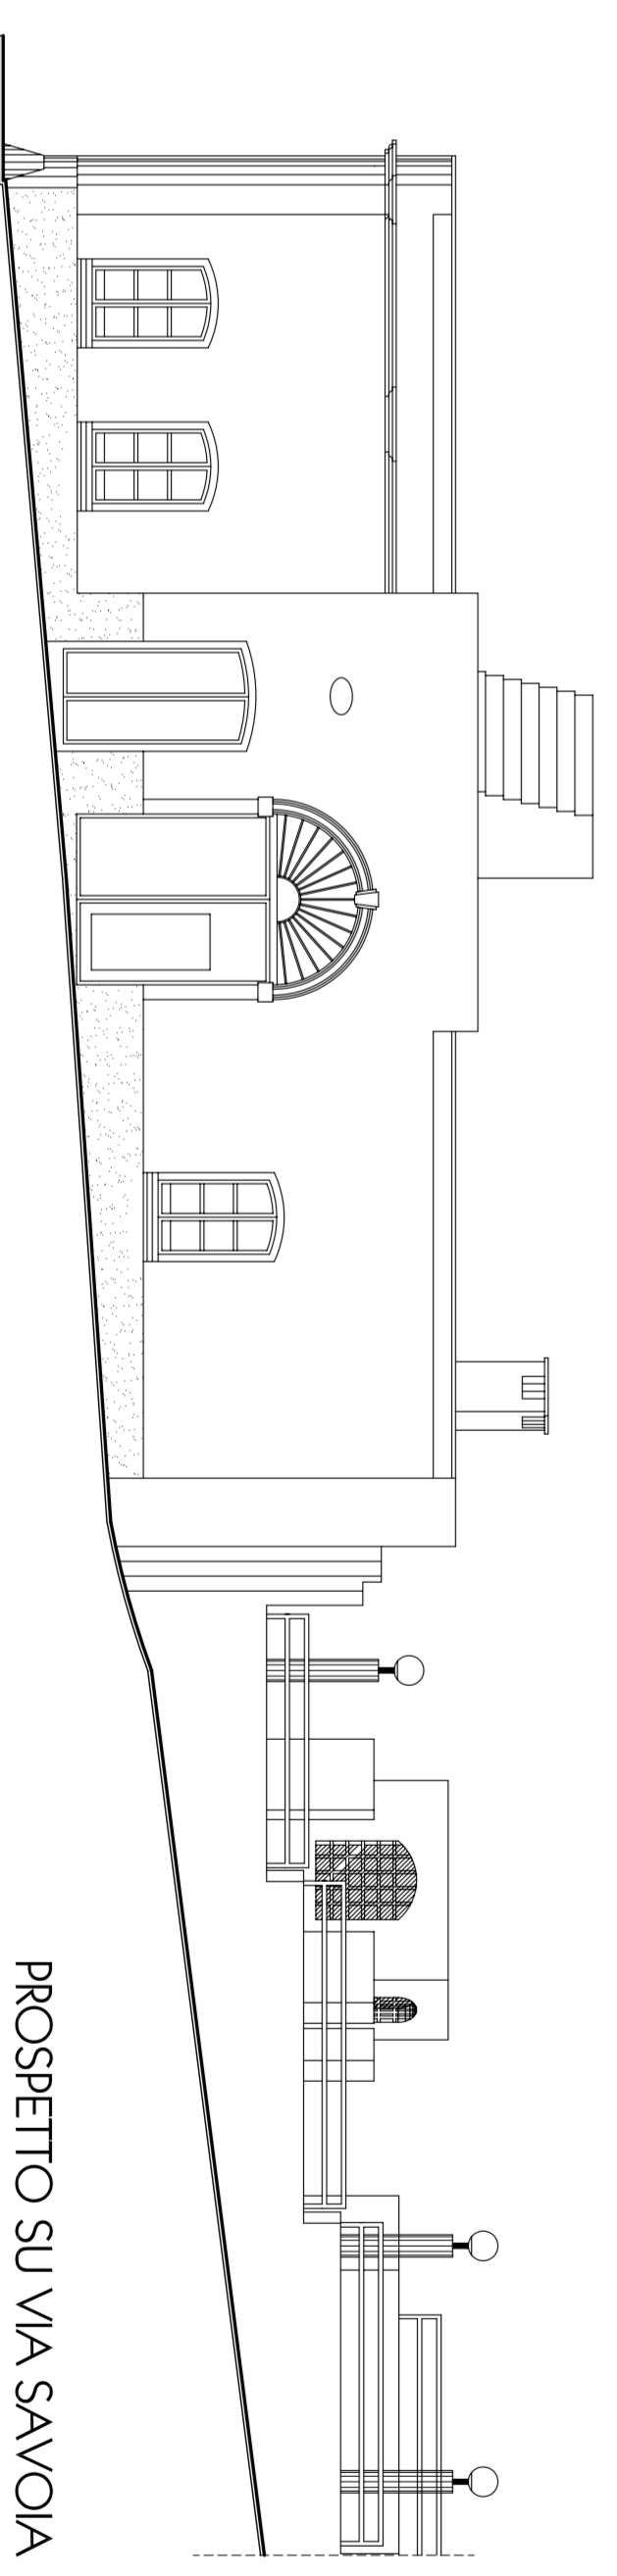

PROSPETTO SU VIA SAVOIA