


VIA PERRONE

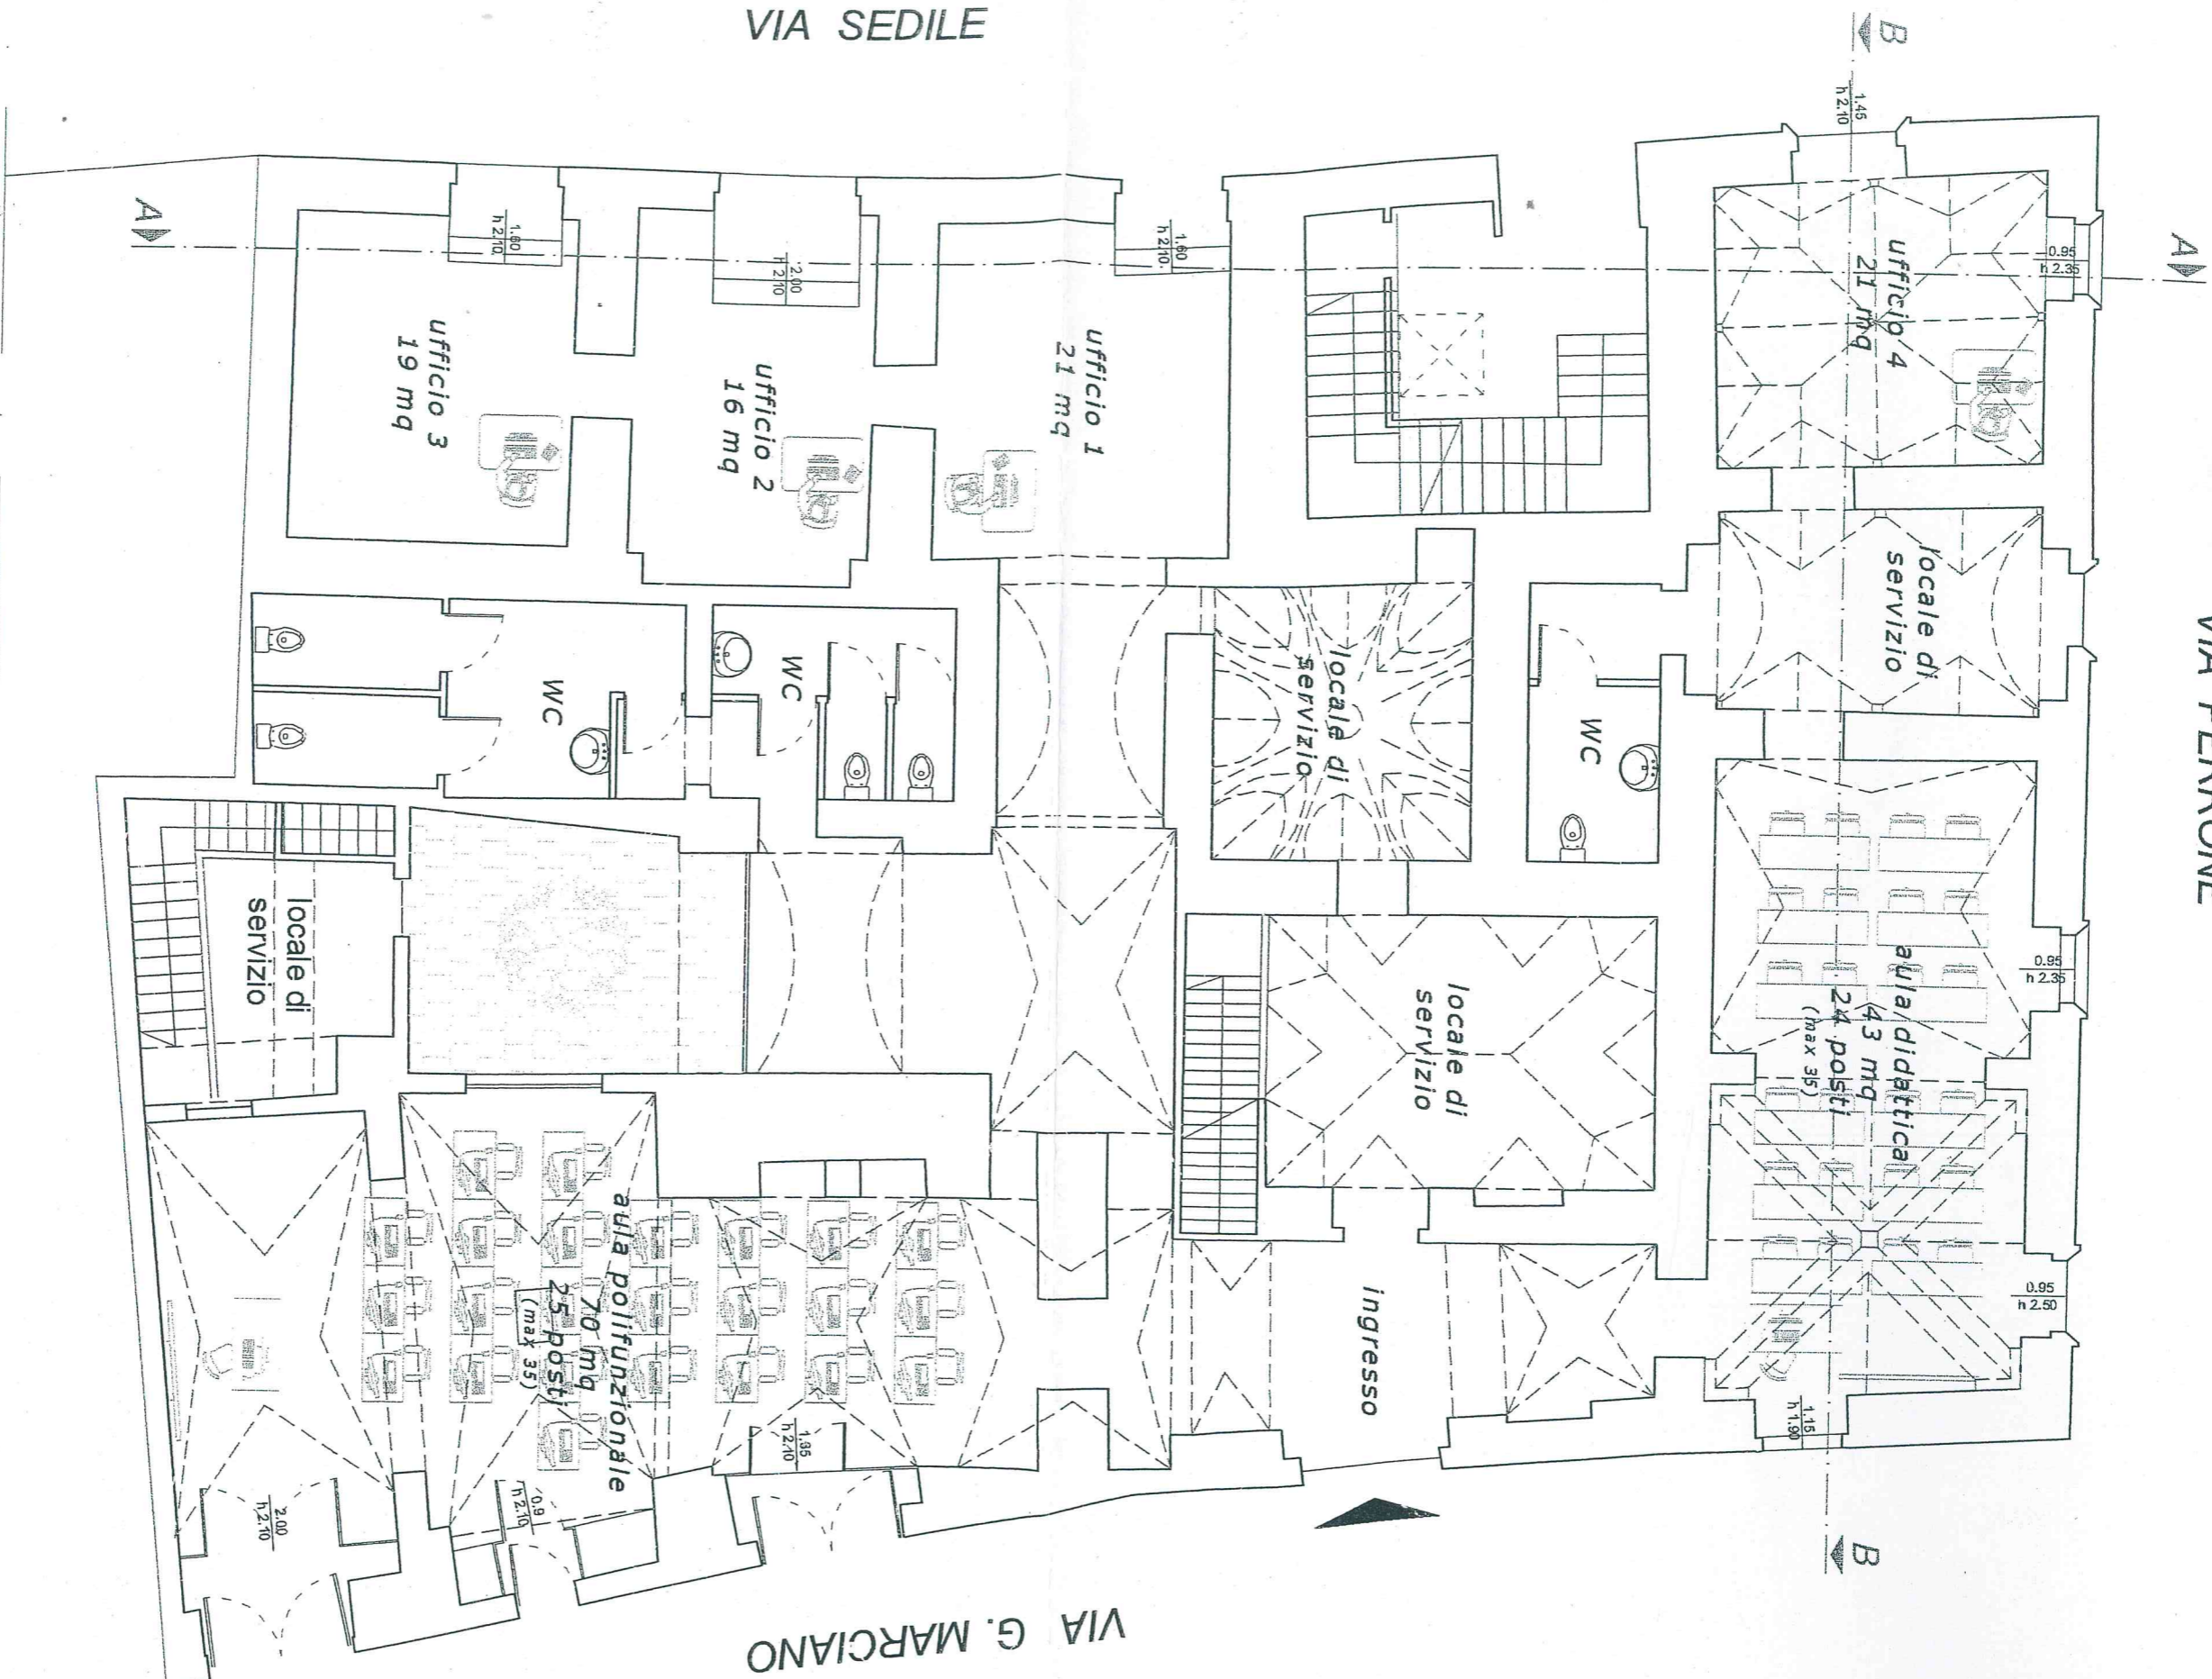

VIA SEDILE

VIA G. MARCIANO

PIANTA PIANO TERRA - PROGETTO --- scala 1:100