


TEATRO COMUNALE

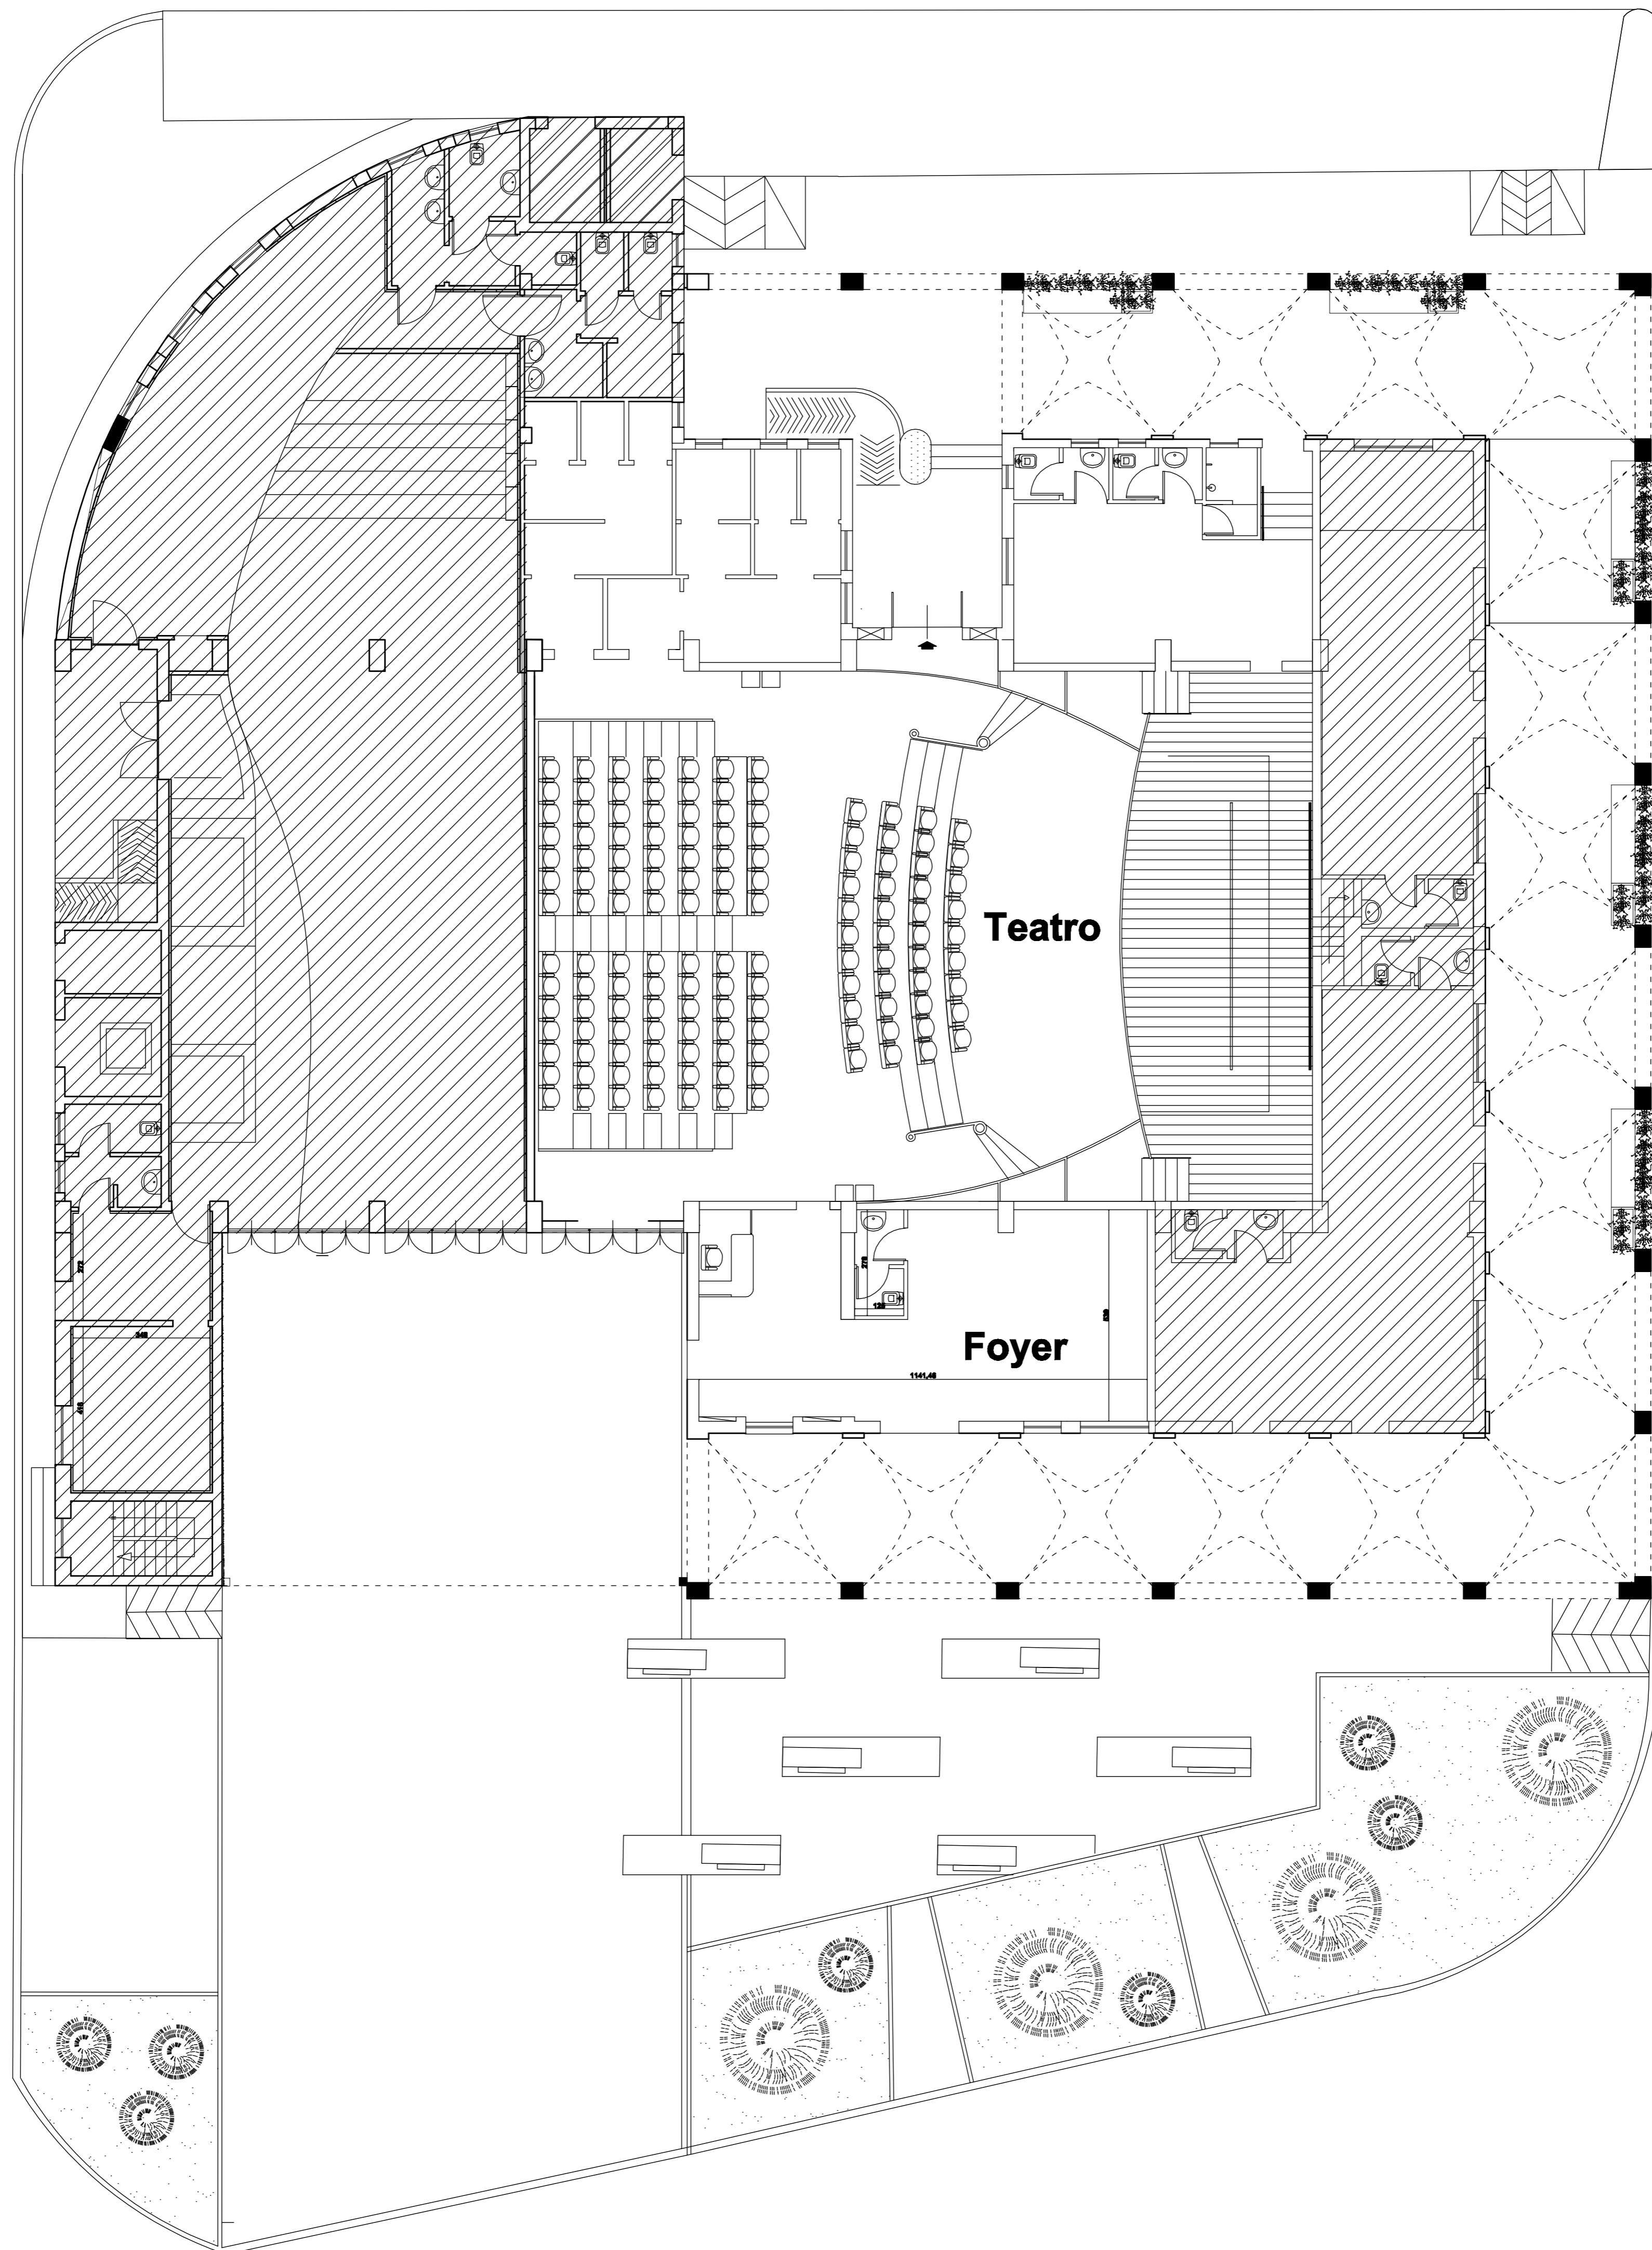

PIANTA PIANO TERRA Scala 1:100