

# COMUNE DI RACALE

PROVINCIA DI LECCE

4° SETTORE - LAVORI PUBBLICI

## **Casa delle associazioni**

TAV. 1

Rapp. ///

Pianta quotata dello spazio candidato

Il Dirigente:

Ing. Gianfranco Manco


Il Sindaco:

Donato Metallo


RACALE

Dicembre 2018

## Pianta Quotata dello spazio candidato

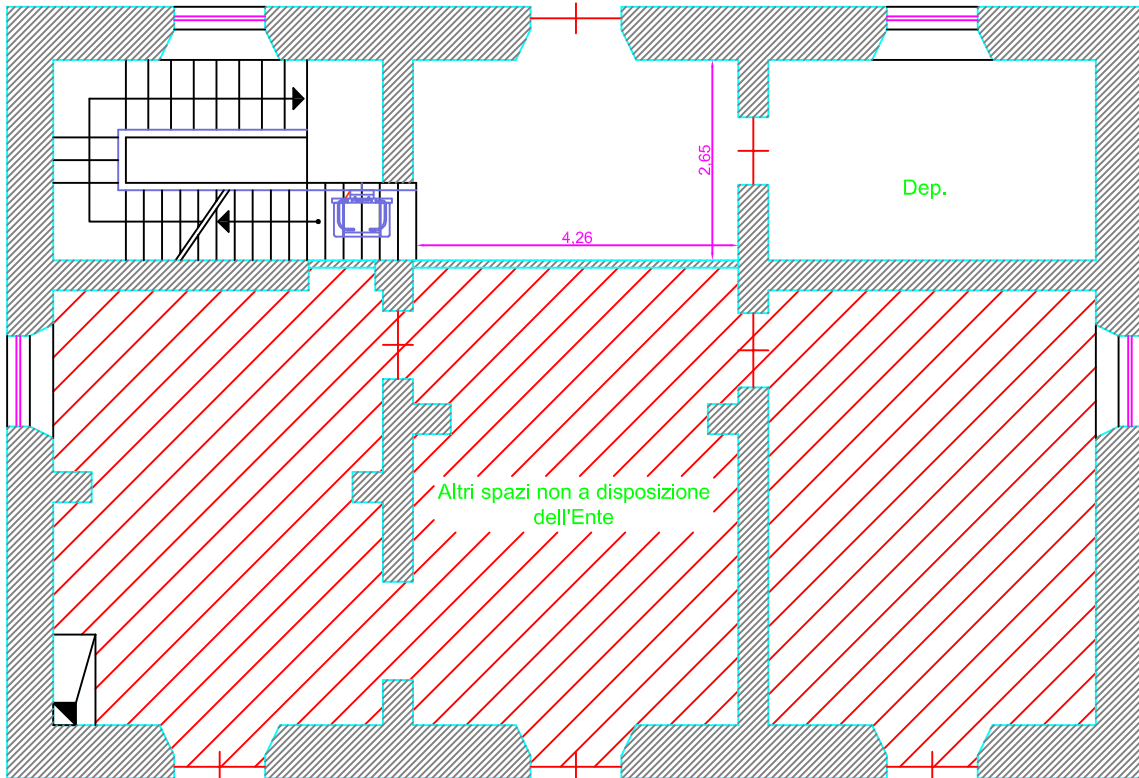

Pianta Piano Terra - scala 1:100

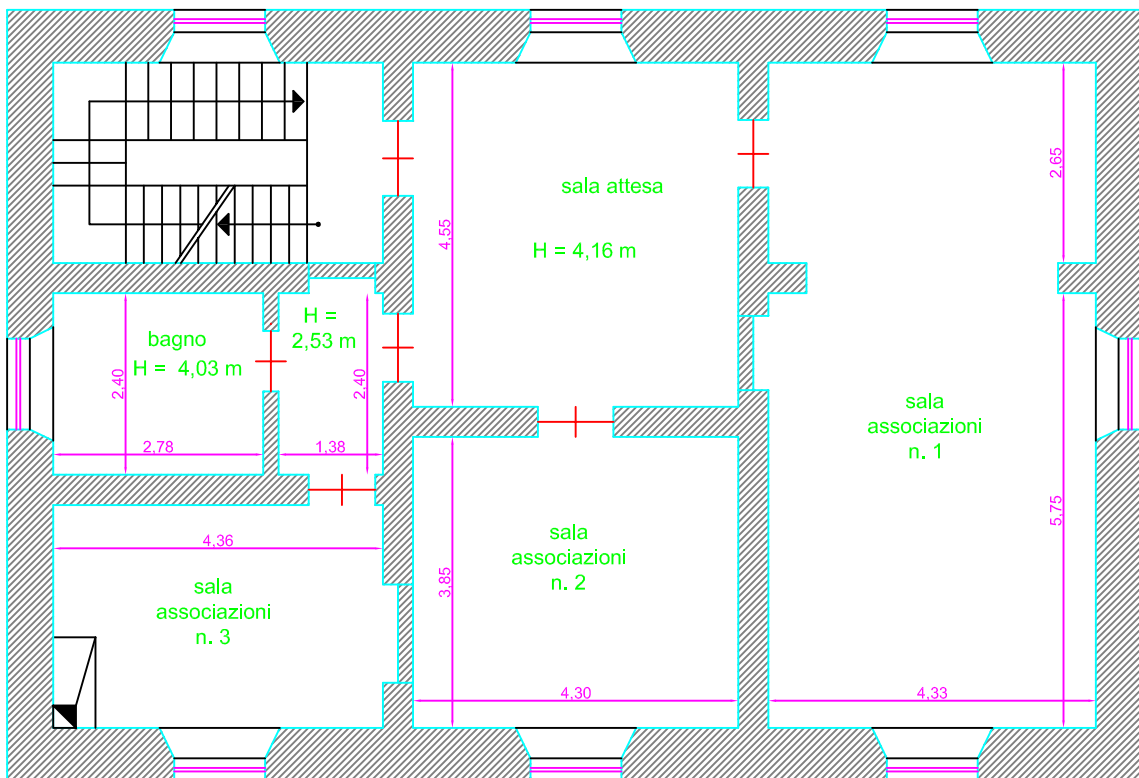

Pianta Piano Primo - scala 1:100