





COMUNE DI  
CORIGLIANO D'OTRANTO

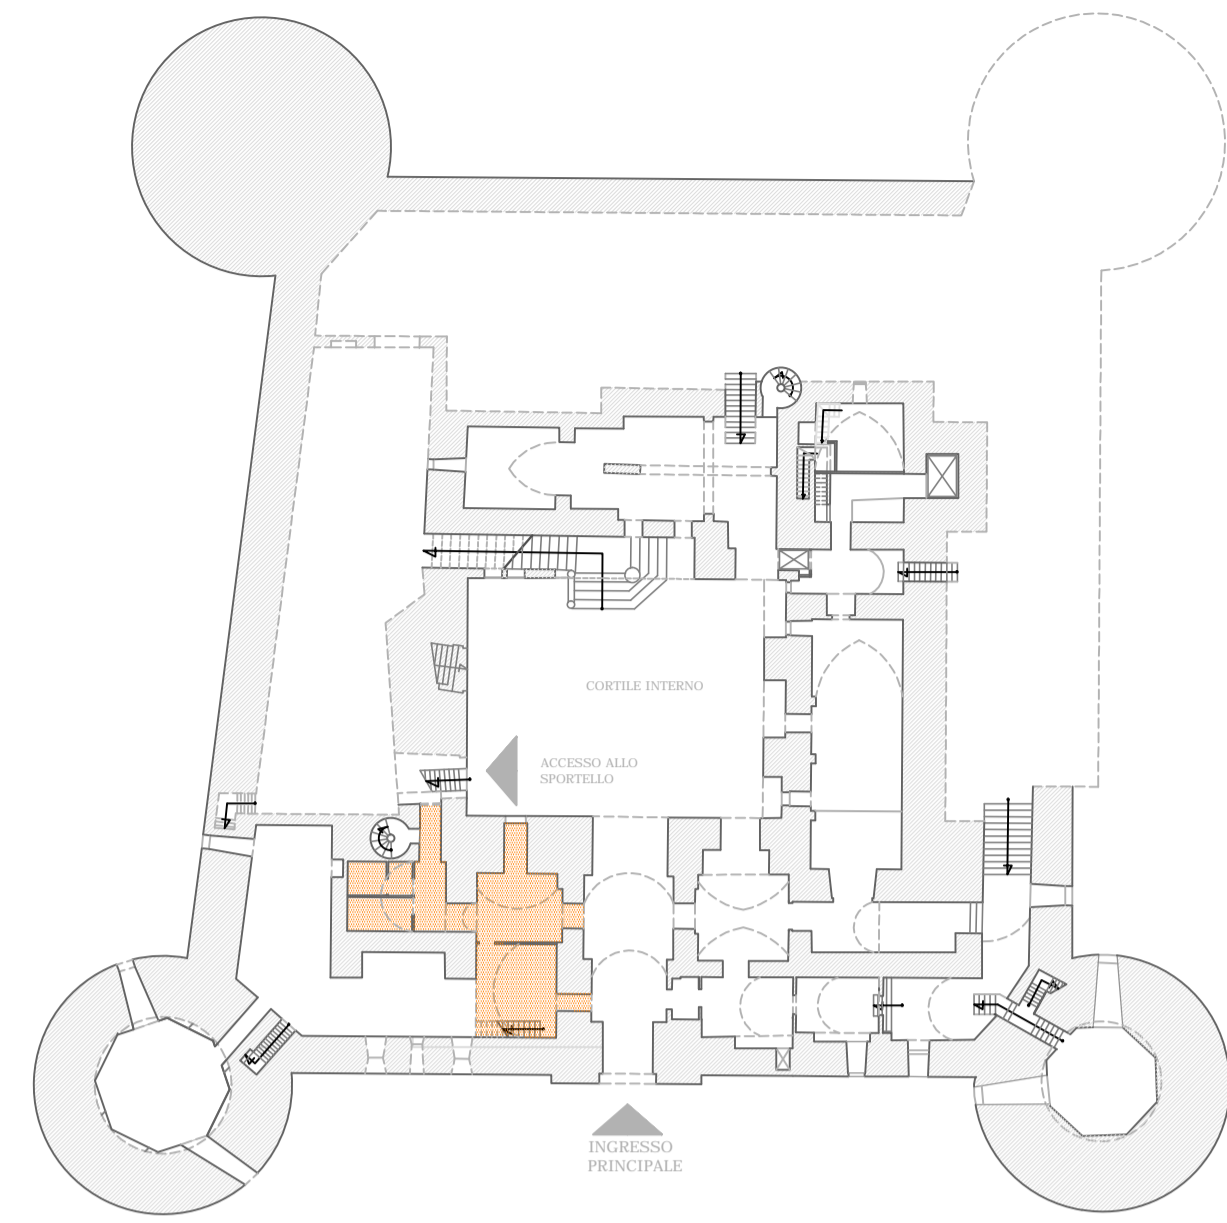

PIANTA PIANO TERRA - AREA DELL'INTERVENTO

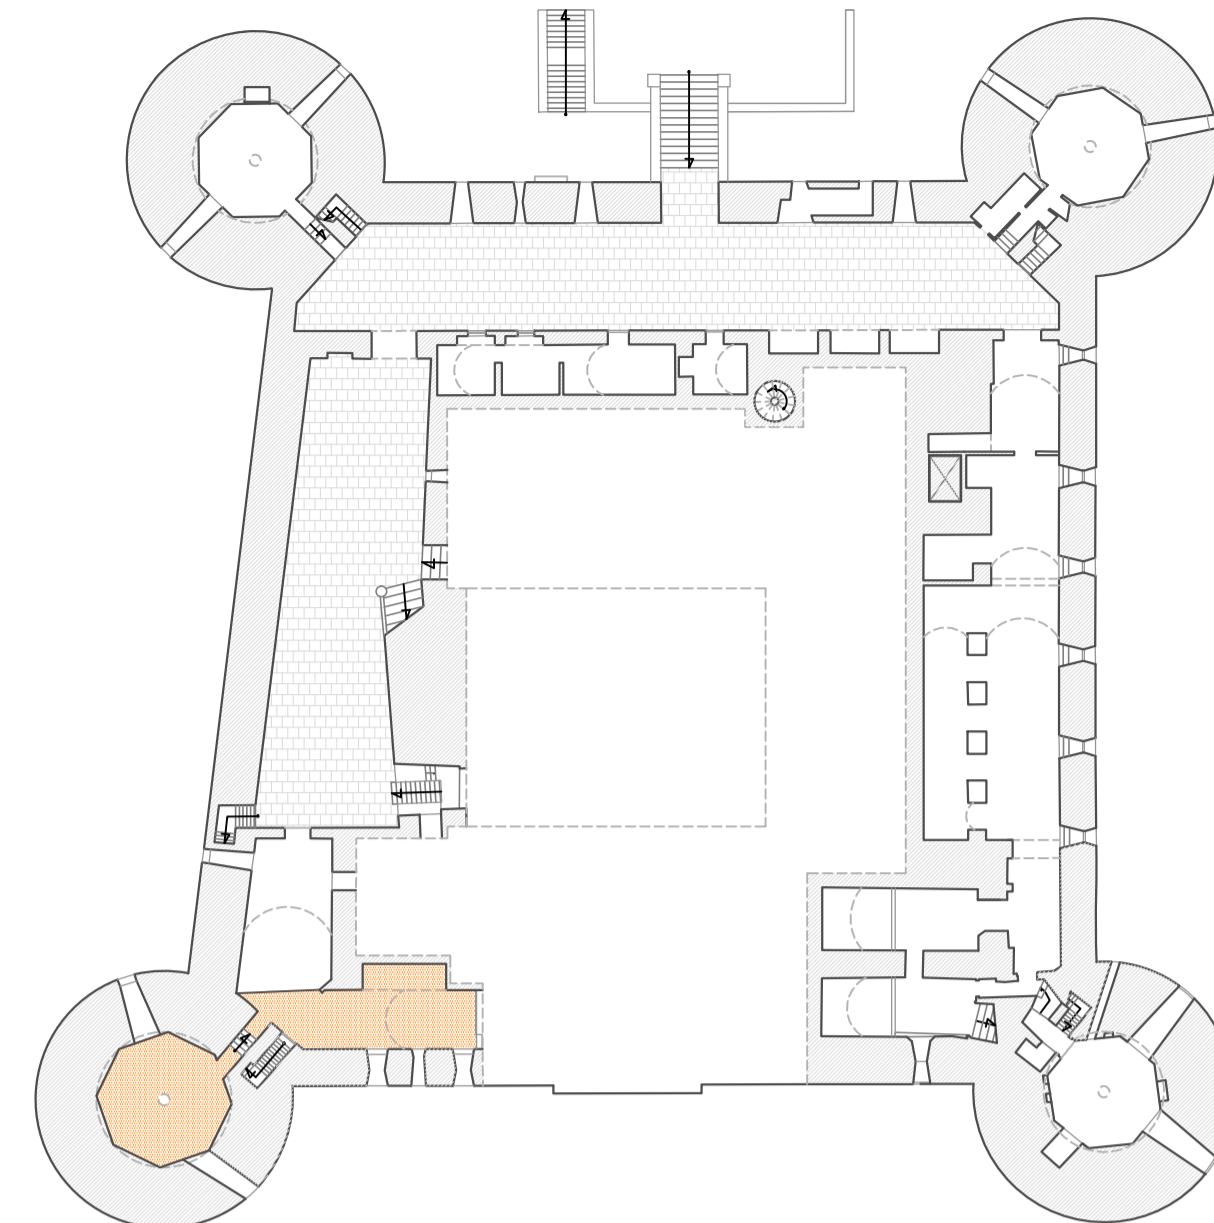


PIANTA PIANO PRIMO - AREA DELL'INTERVENTO

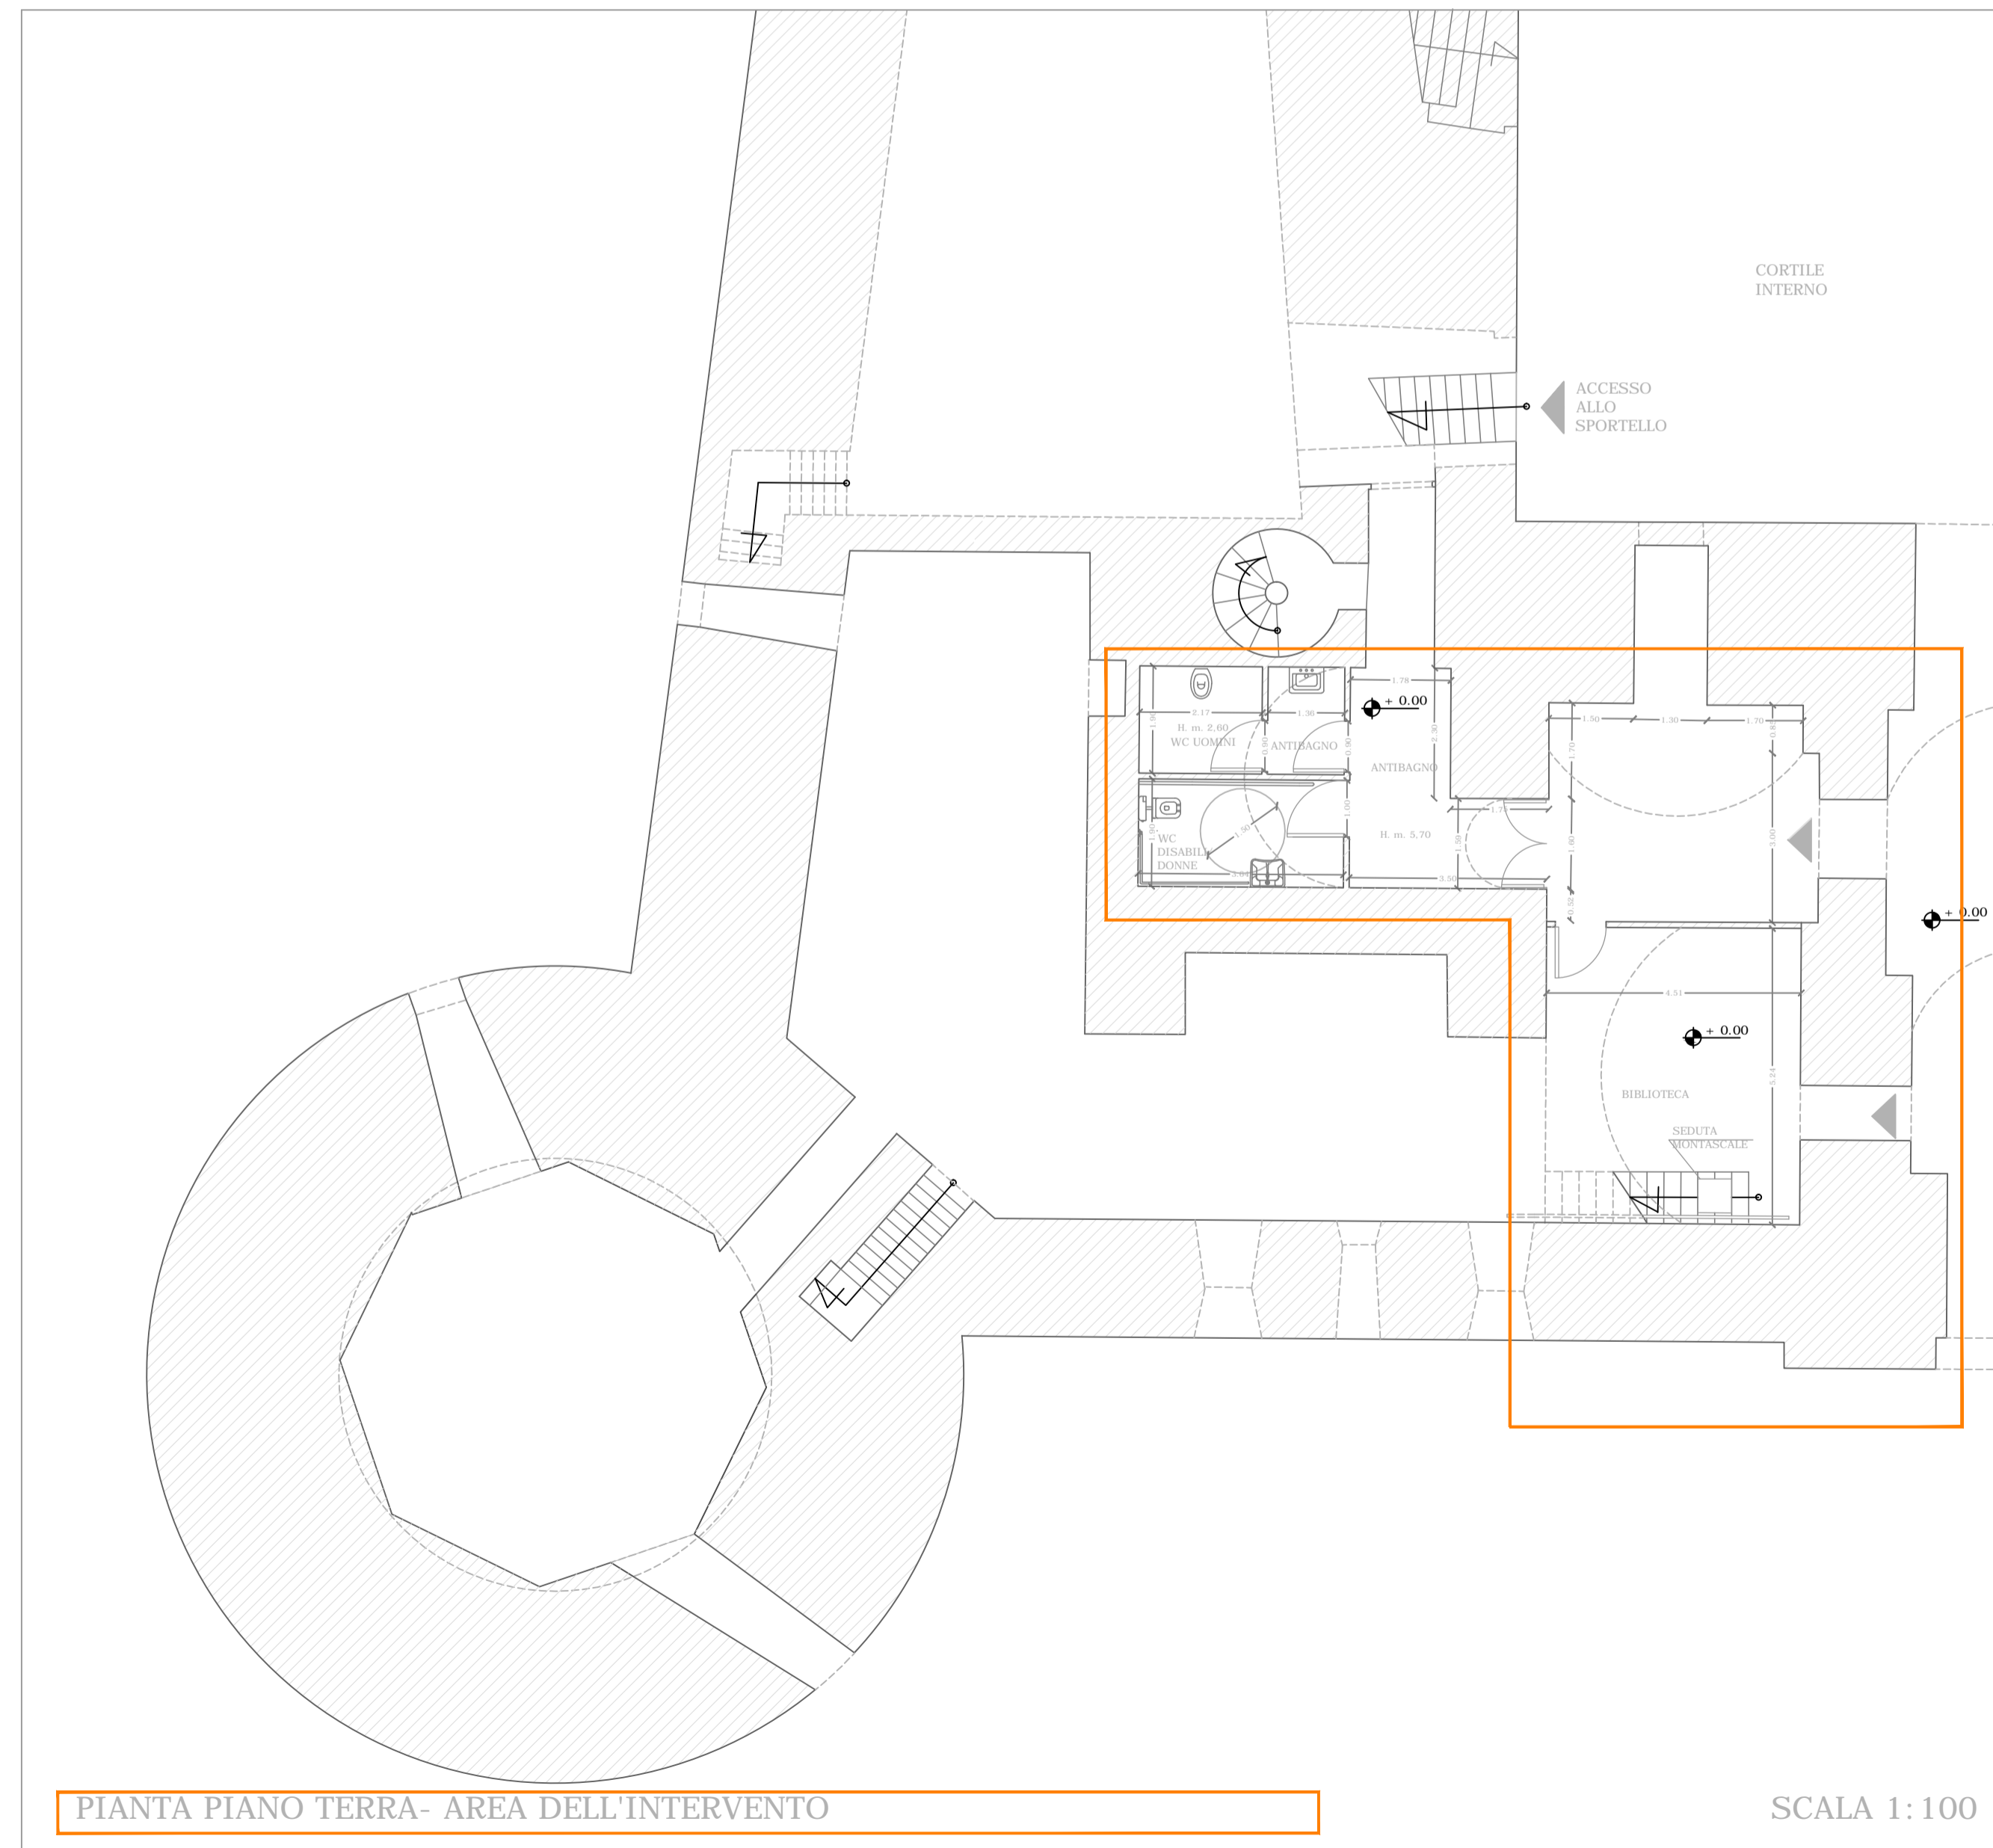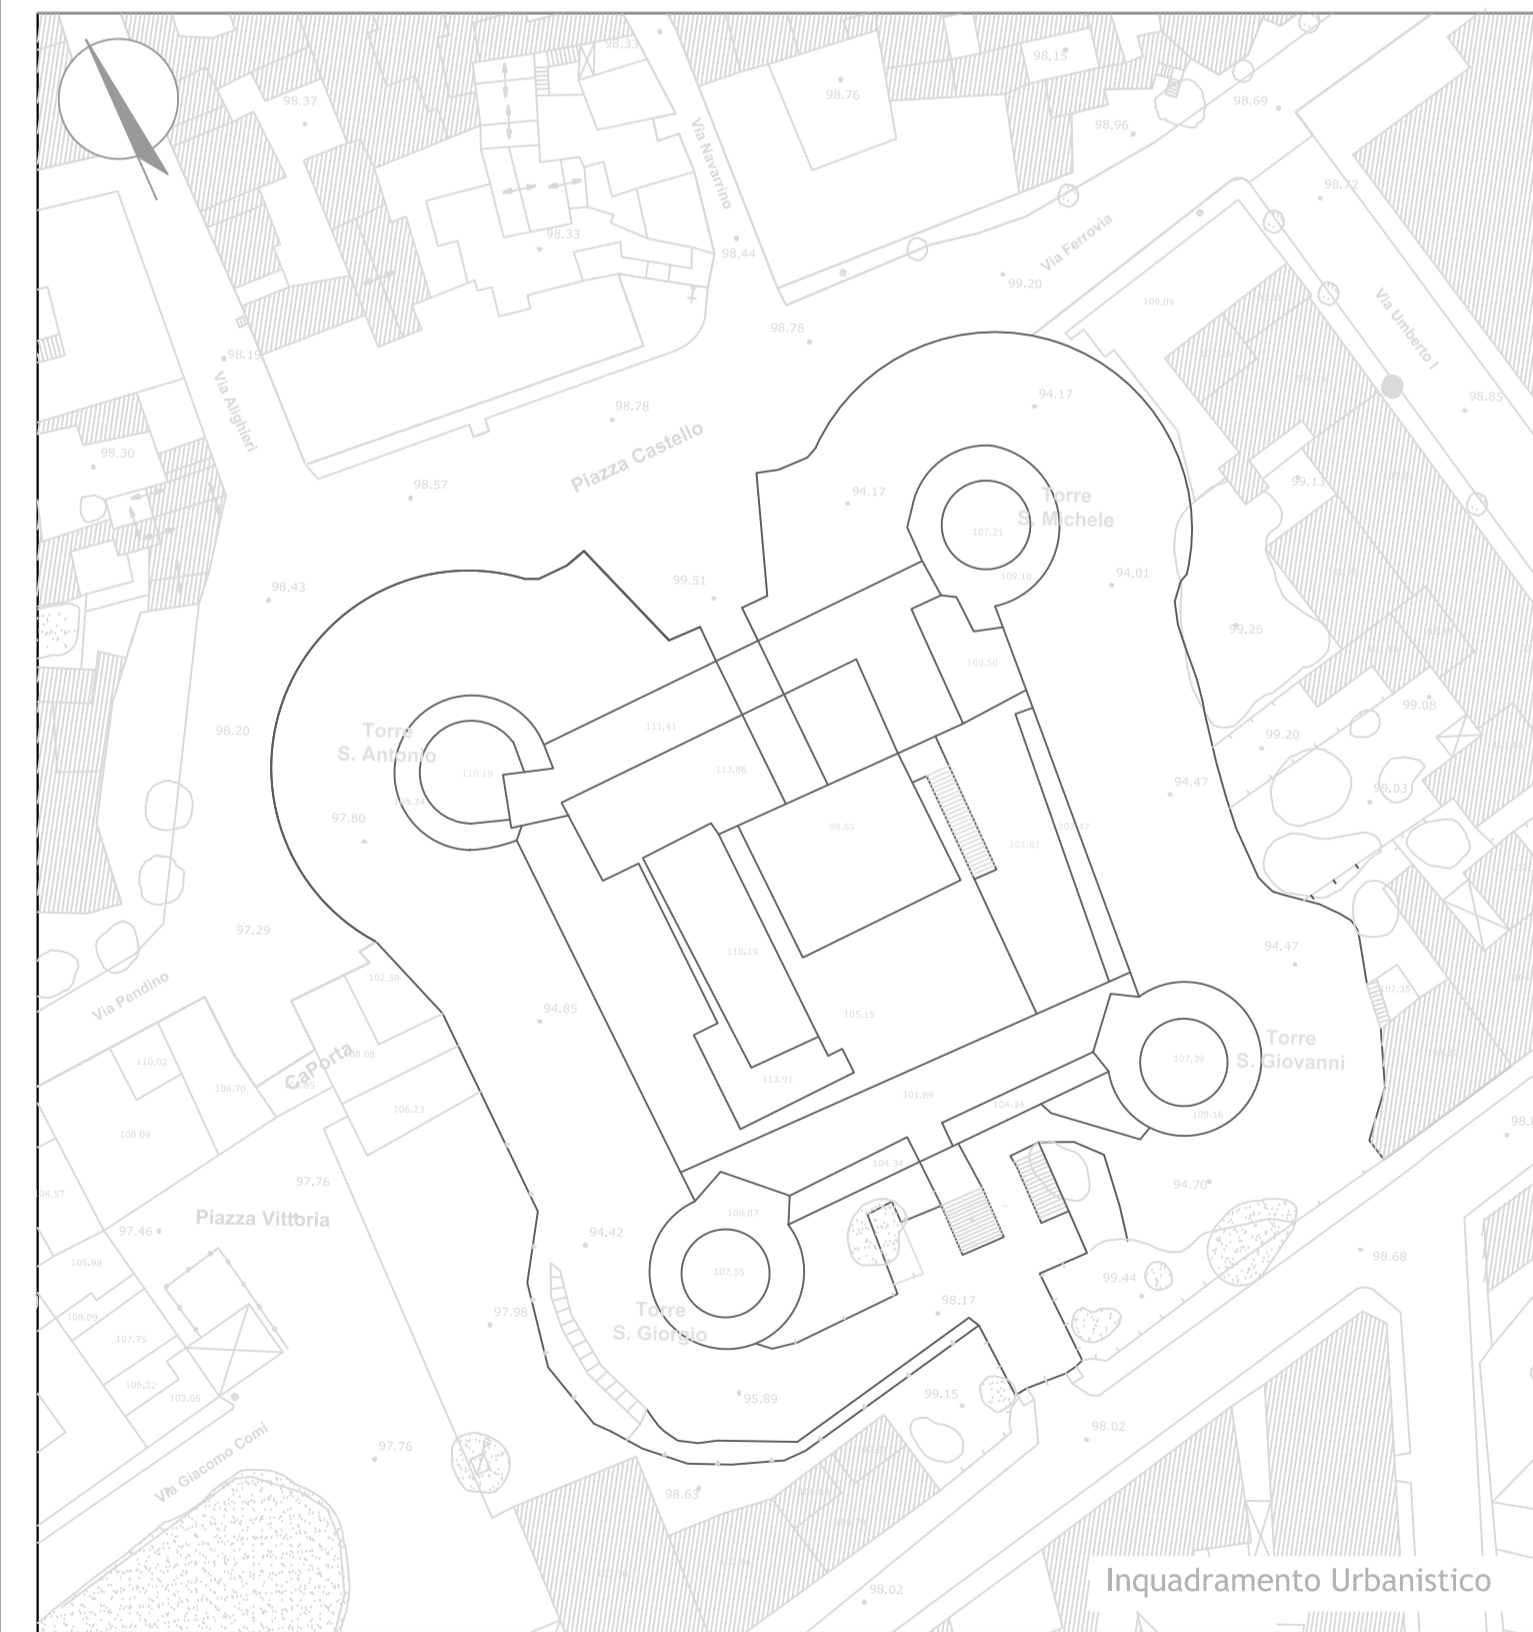

PIANTA PIANO TERRA- AREA DELL'INTERVENTO

SCALA 1:100

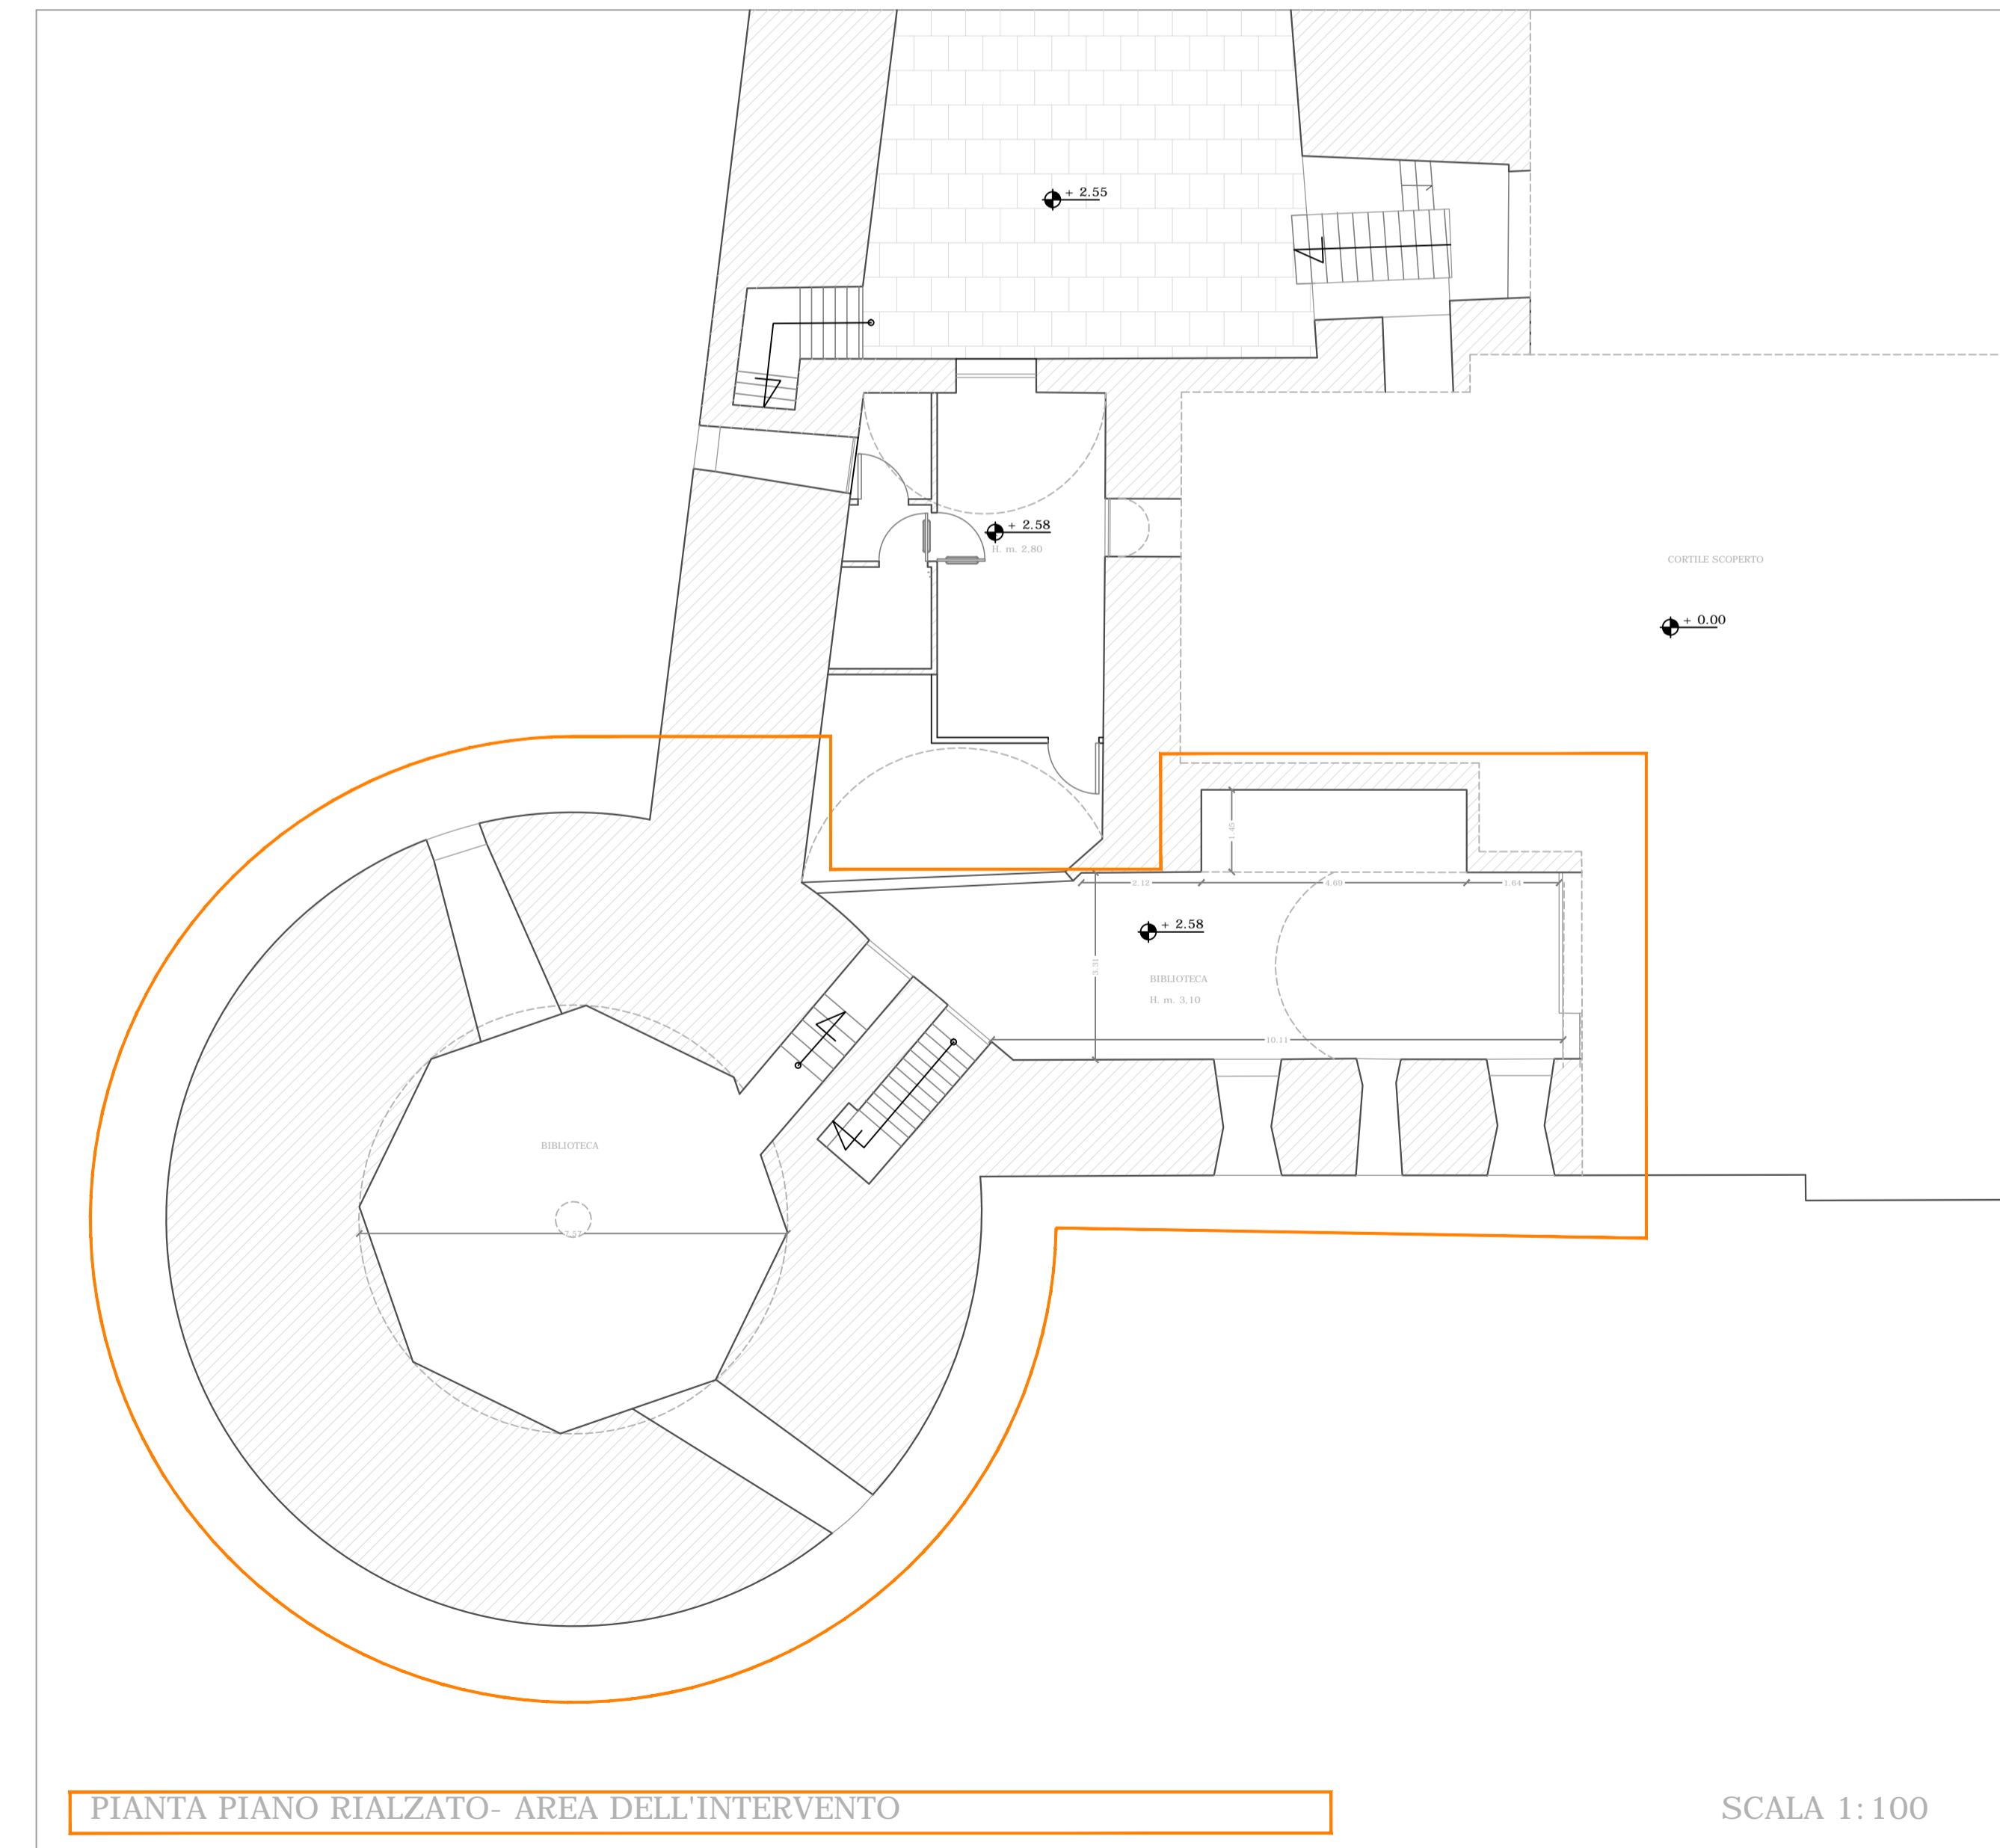

PIANTA PIANO RIALZATO- AREA DELL'INTERVENTO

SCALA 1:100

