



SITUAZIONE DI FATTO

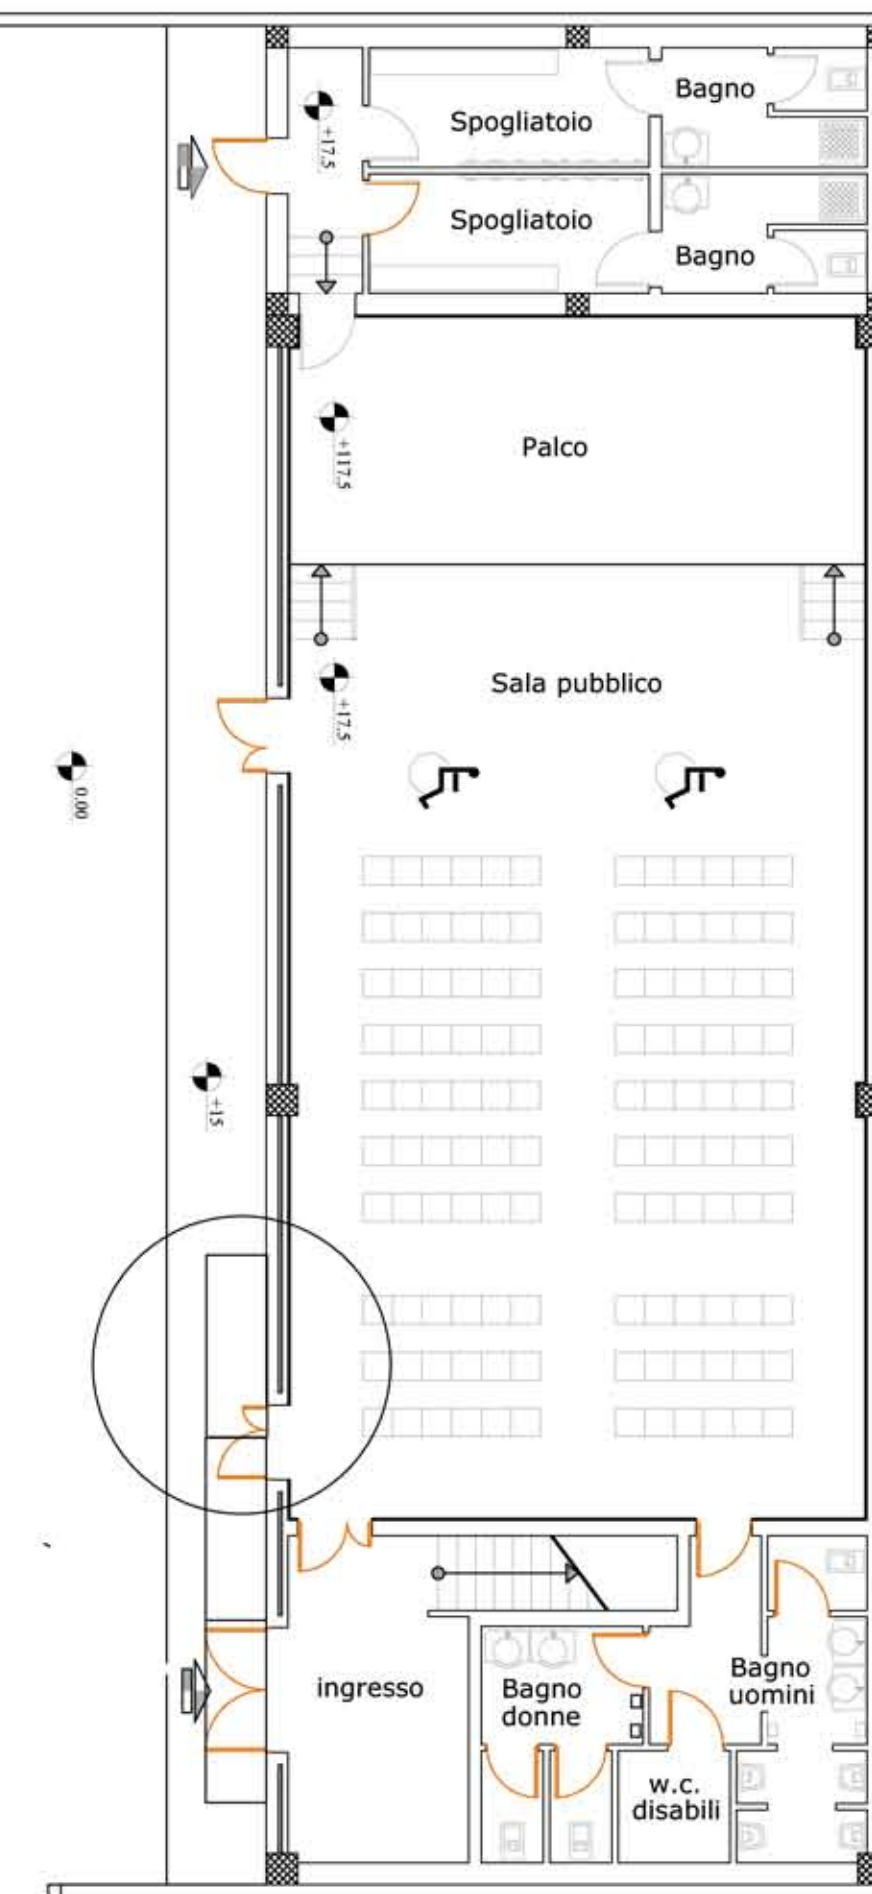

PIANTA PIANO TERRA  
SCALA 1 : 100

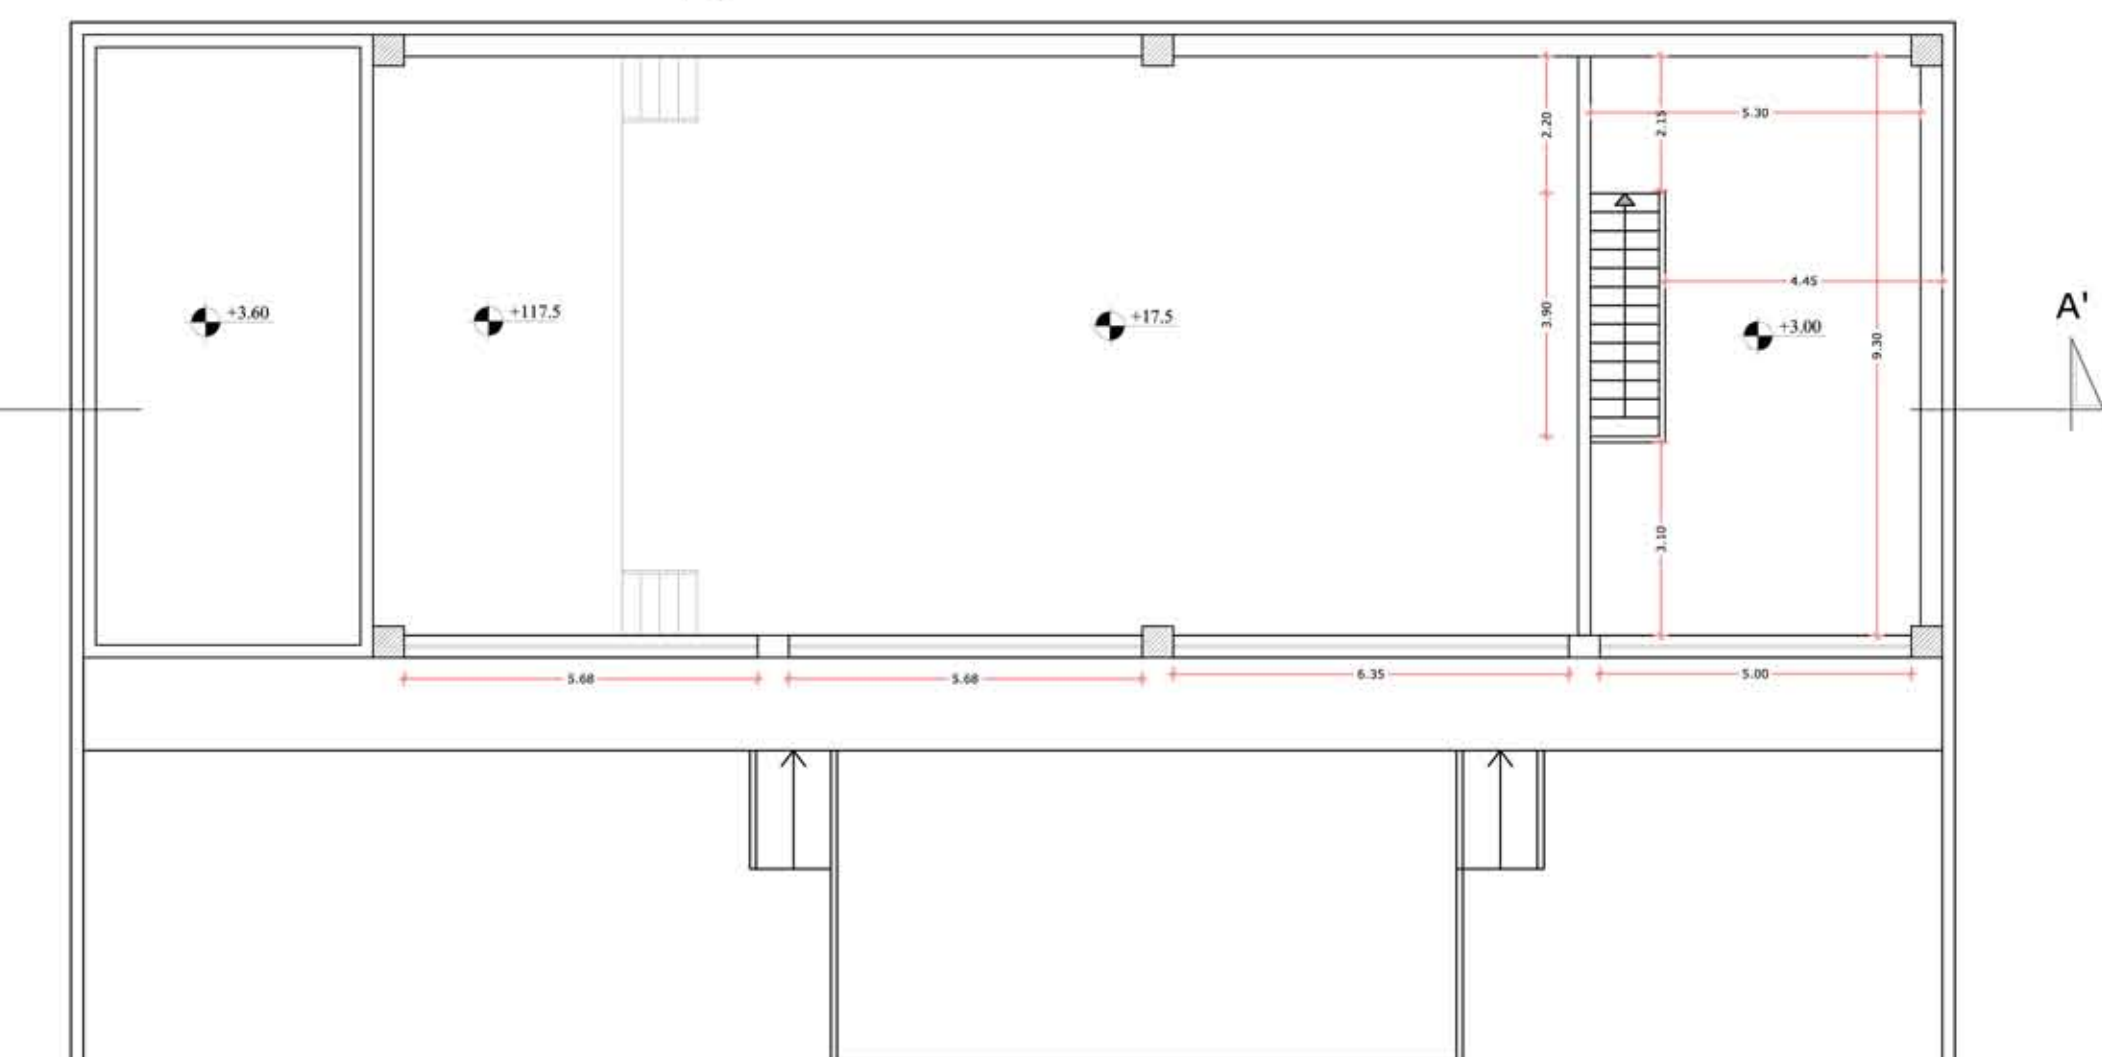

PIANTA PIANO AMMEZZATO  
SCALA 1 : 100