



REGIONE PUGLIA

Area Politiche per la promozione del territorio, dei saperi e dei talenti



COMUNE DI PUTIGNANO



PROGETTO DI COMPLETAMENTO DEL MUSEO "GUGLIELMO ROMANAZZI CARDUCCI PRINCIPE DI SANTO MAURO"

Finanziamento: Asse IV - PO FESR 2007-2013
Linea 4.2 Tutela, Valorizzazione e gestione del Patrimonio Culturale
Attività 4.2.1.D

committente: **AMMINISTRAZIONE COMUNALE DI PUTIGNANO**

responsabile unico del procedimento: **GEOM. GABRIELLA BIANCO**

progettista: **ING. GIOVANNI COLAIANNI**

collaboratore alla progettazione architettonica: **ARCH. COSIMO DAMIANO MASTRONARDI**

coordinatore della sicurezza in fase di progettazione: **ING. PIETRO SAVOIA**

oggetto: **PROGETTO: PIANTA PIANO TERRA ESTERNO**


elaborato: **Ar 14**

scala: **1:100**

data: **marzo 2012**

LEGENDA

-  area di intervento
-  area oggetto di successivo stralcio di intervento
-  area non interessata dall'intervento
-  punti di vista fotografici

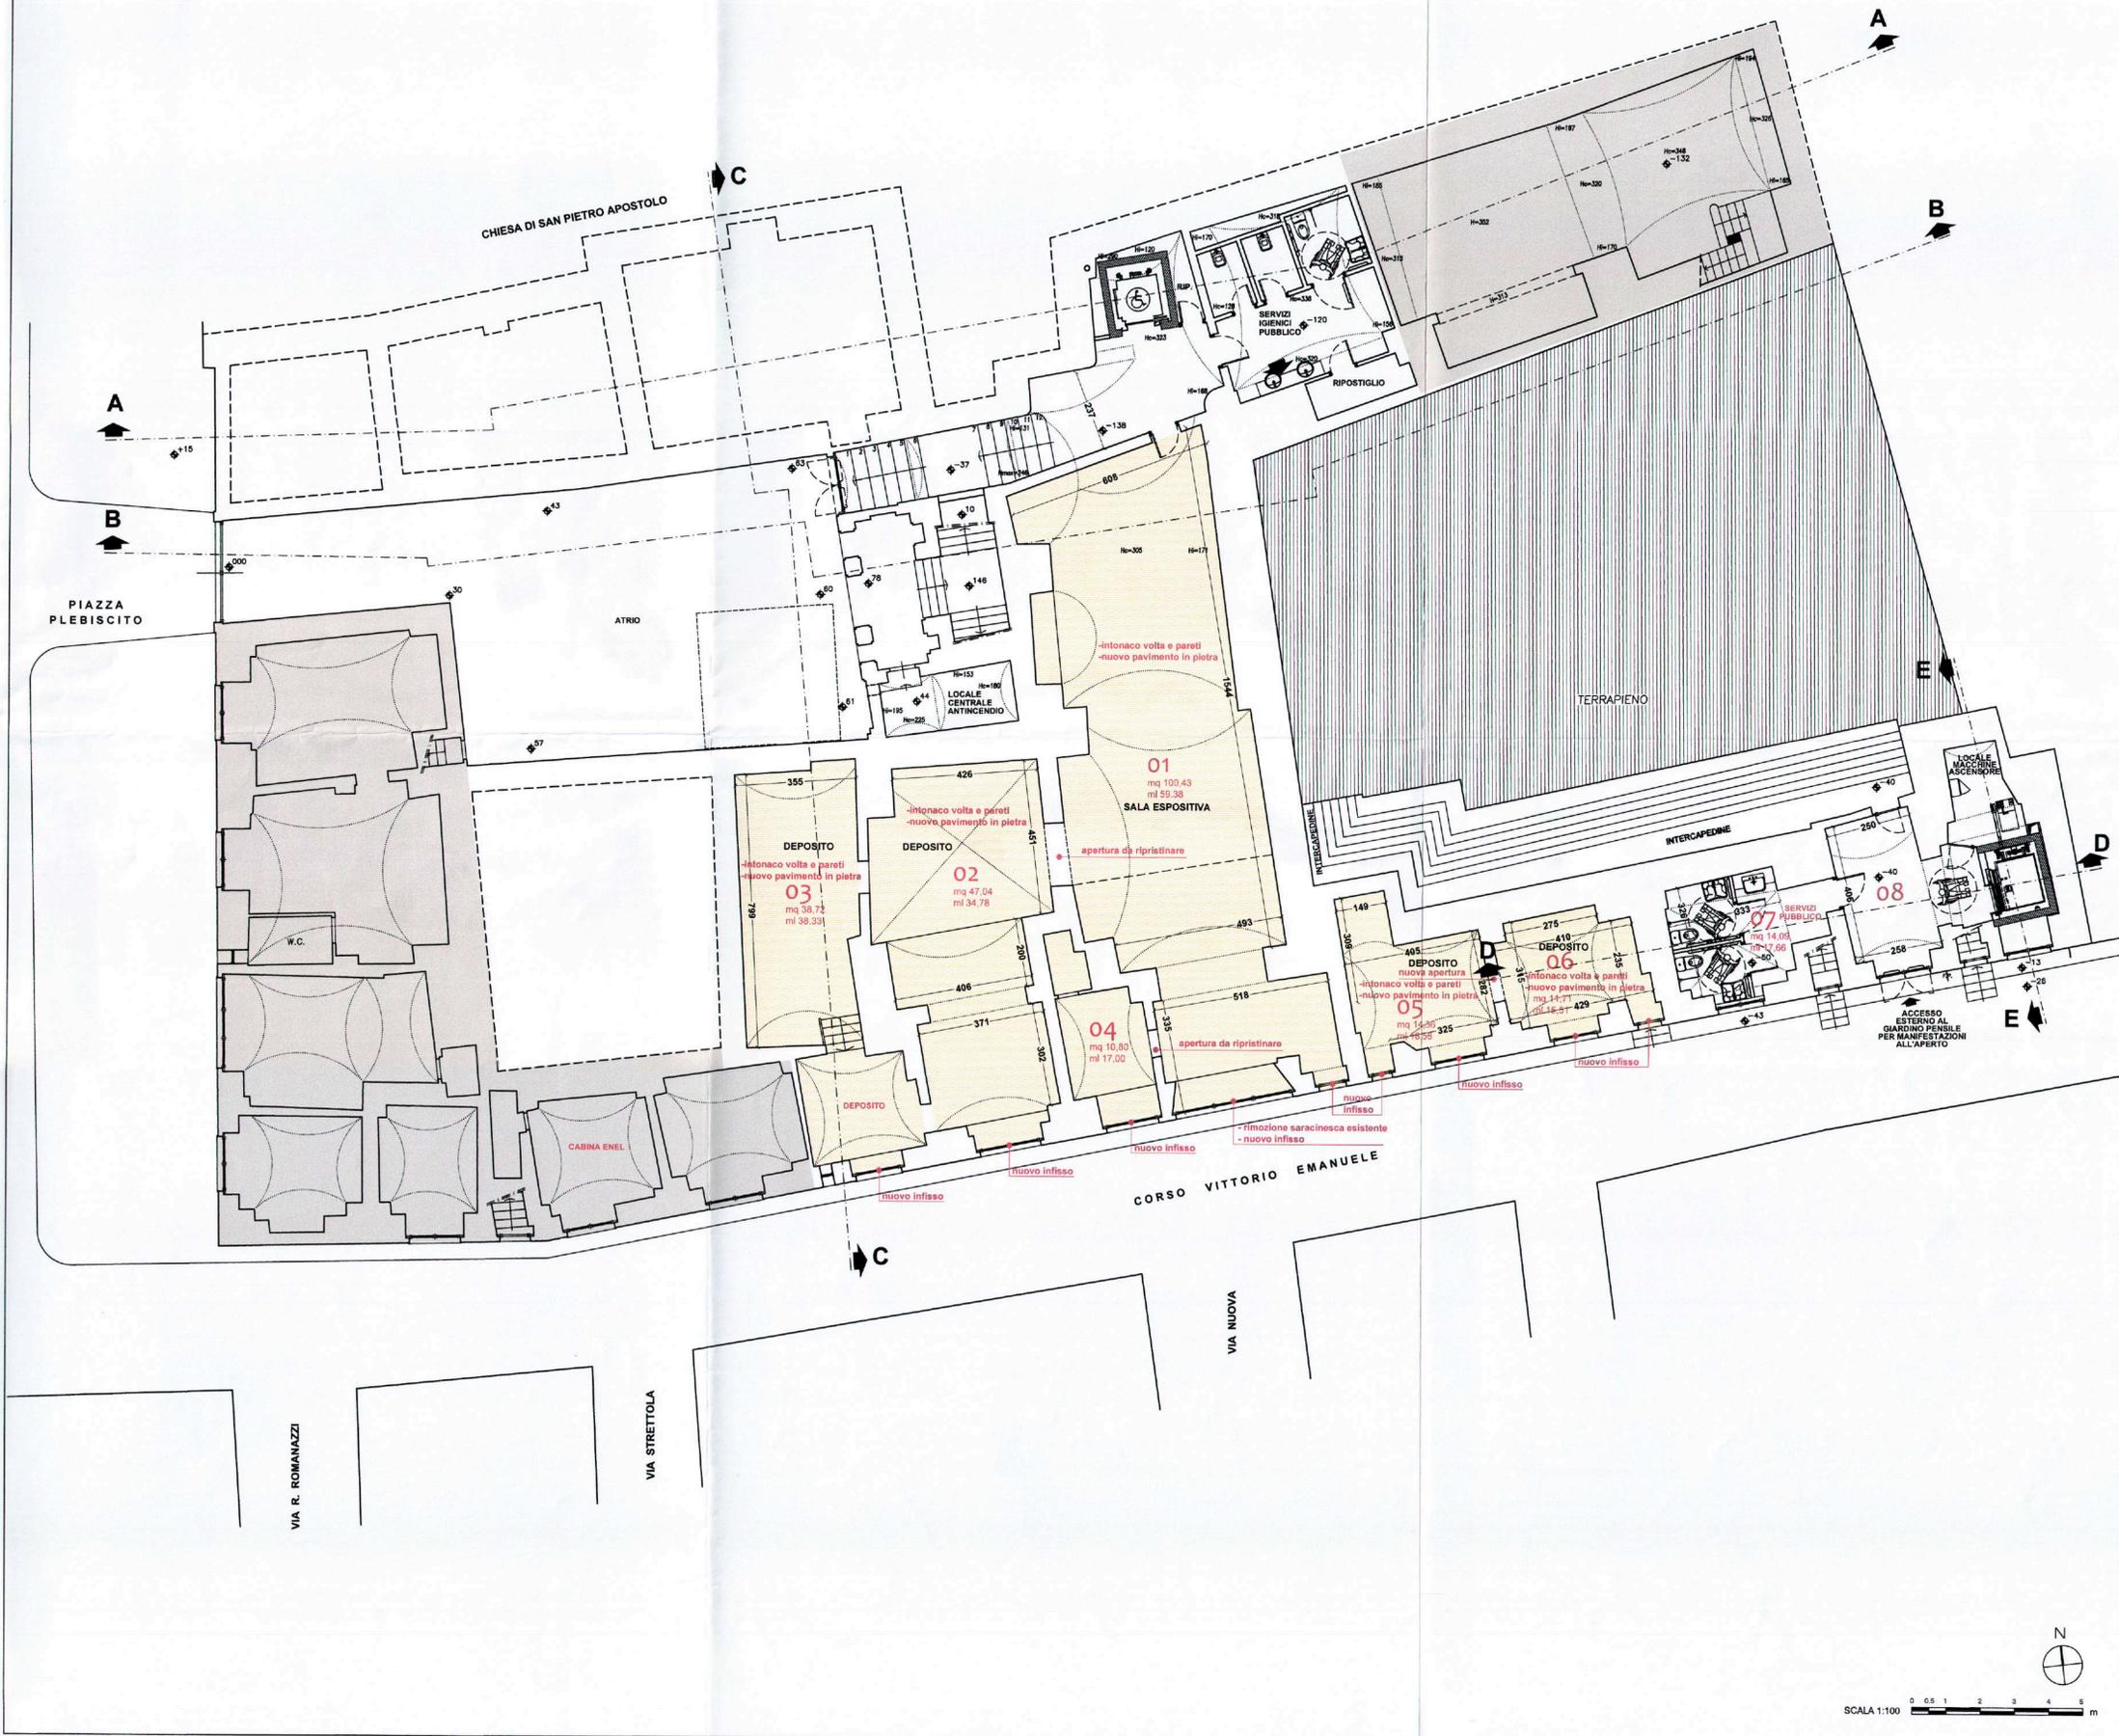

SCALA 1:100



REGIONE PUGLIA

Area Politiche per la promozione del territorio, dei saperi e dei talenti



COMUNE DI PUTIGNANO



PROGETTO DI COMPLETAMENTO DEL MUSEO "GUGLIELMO ROMANAZZI CARDUCCI PRINCIPE DI SANTO MAURO"

Finanziamento: Asse IV - PO FESR 2007-2013
Linea 4.2 Tutela, Valorizzazione e gestione del Patrimonio Culturale
Attività 4.2.1.D

committente: **AMMINISTRAZIONE COMUNALE DI PUTIGNANO**

responsabile unico del procedimento: **GEOM. GABRIELLA BIANCO**

progettista: **ING. GIOVANNI COLAIANNI**

collaboratore alla progettazione architettonica: **ARCH. COSIMO DAMIANO MASTRONARDI**

coordinatore della sicurezza in fase di progettazione: **ING. PIETRO SAVOIA**

oggetto: **PROGETTO: PIANTA PIANO TERRA INTERNO**


elaborato: **Ar 15**

scala: **1:100**

data: **marzo 2012**

LEGENDA

- area di intervento
- area oggetto di successivo stralcio di intervento
- zone non interessate dall'intervento

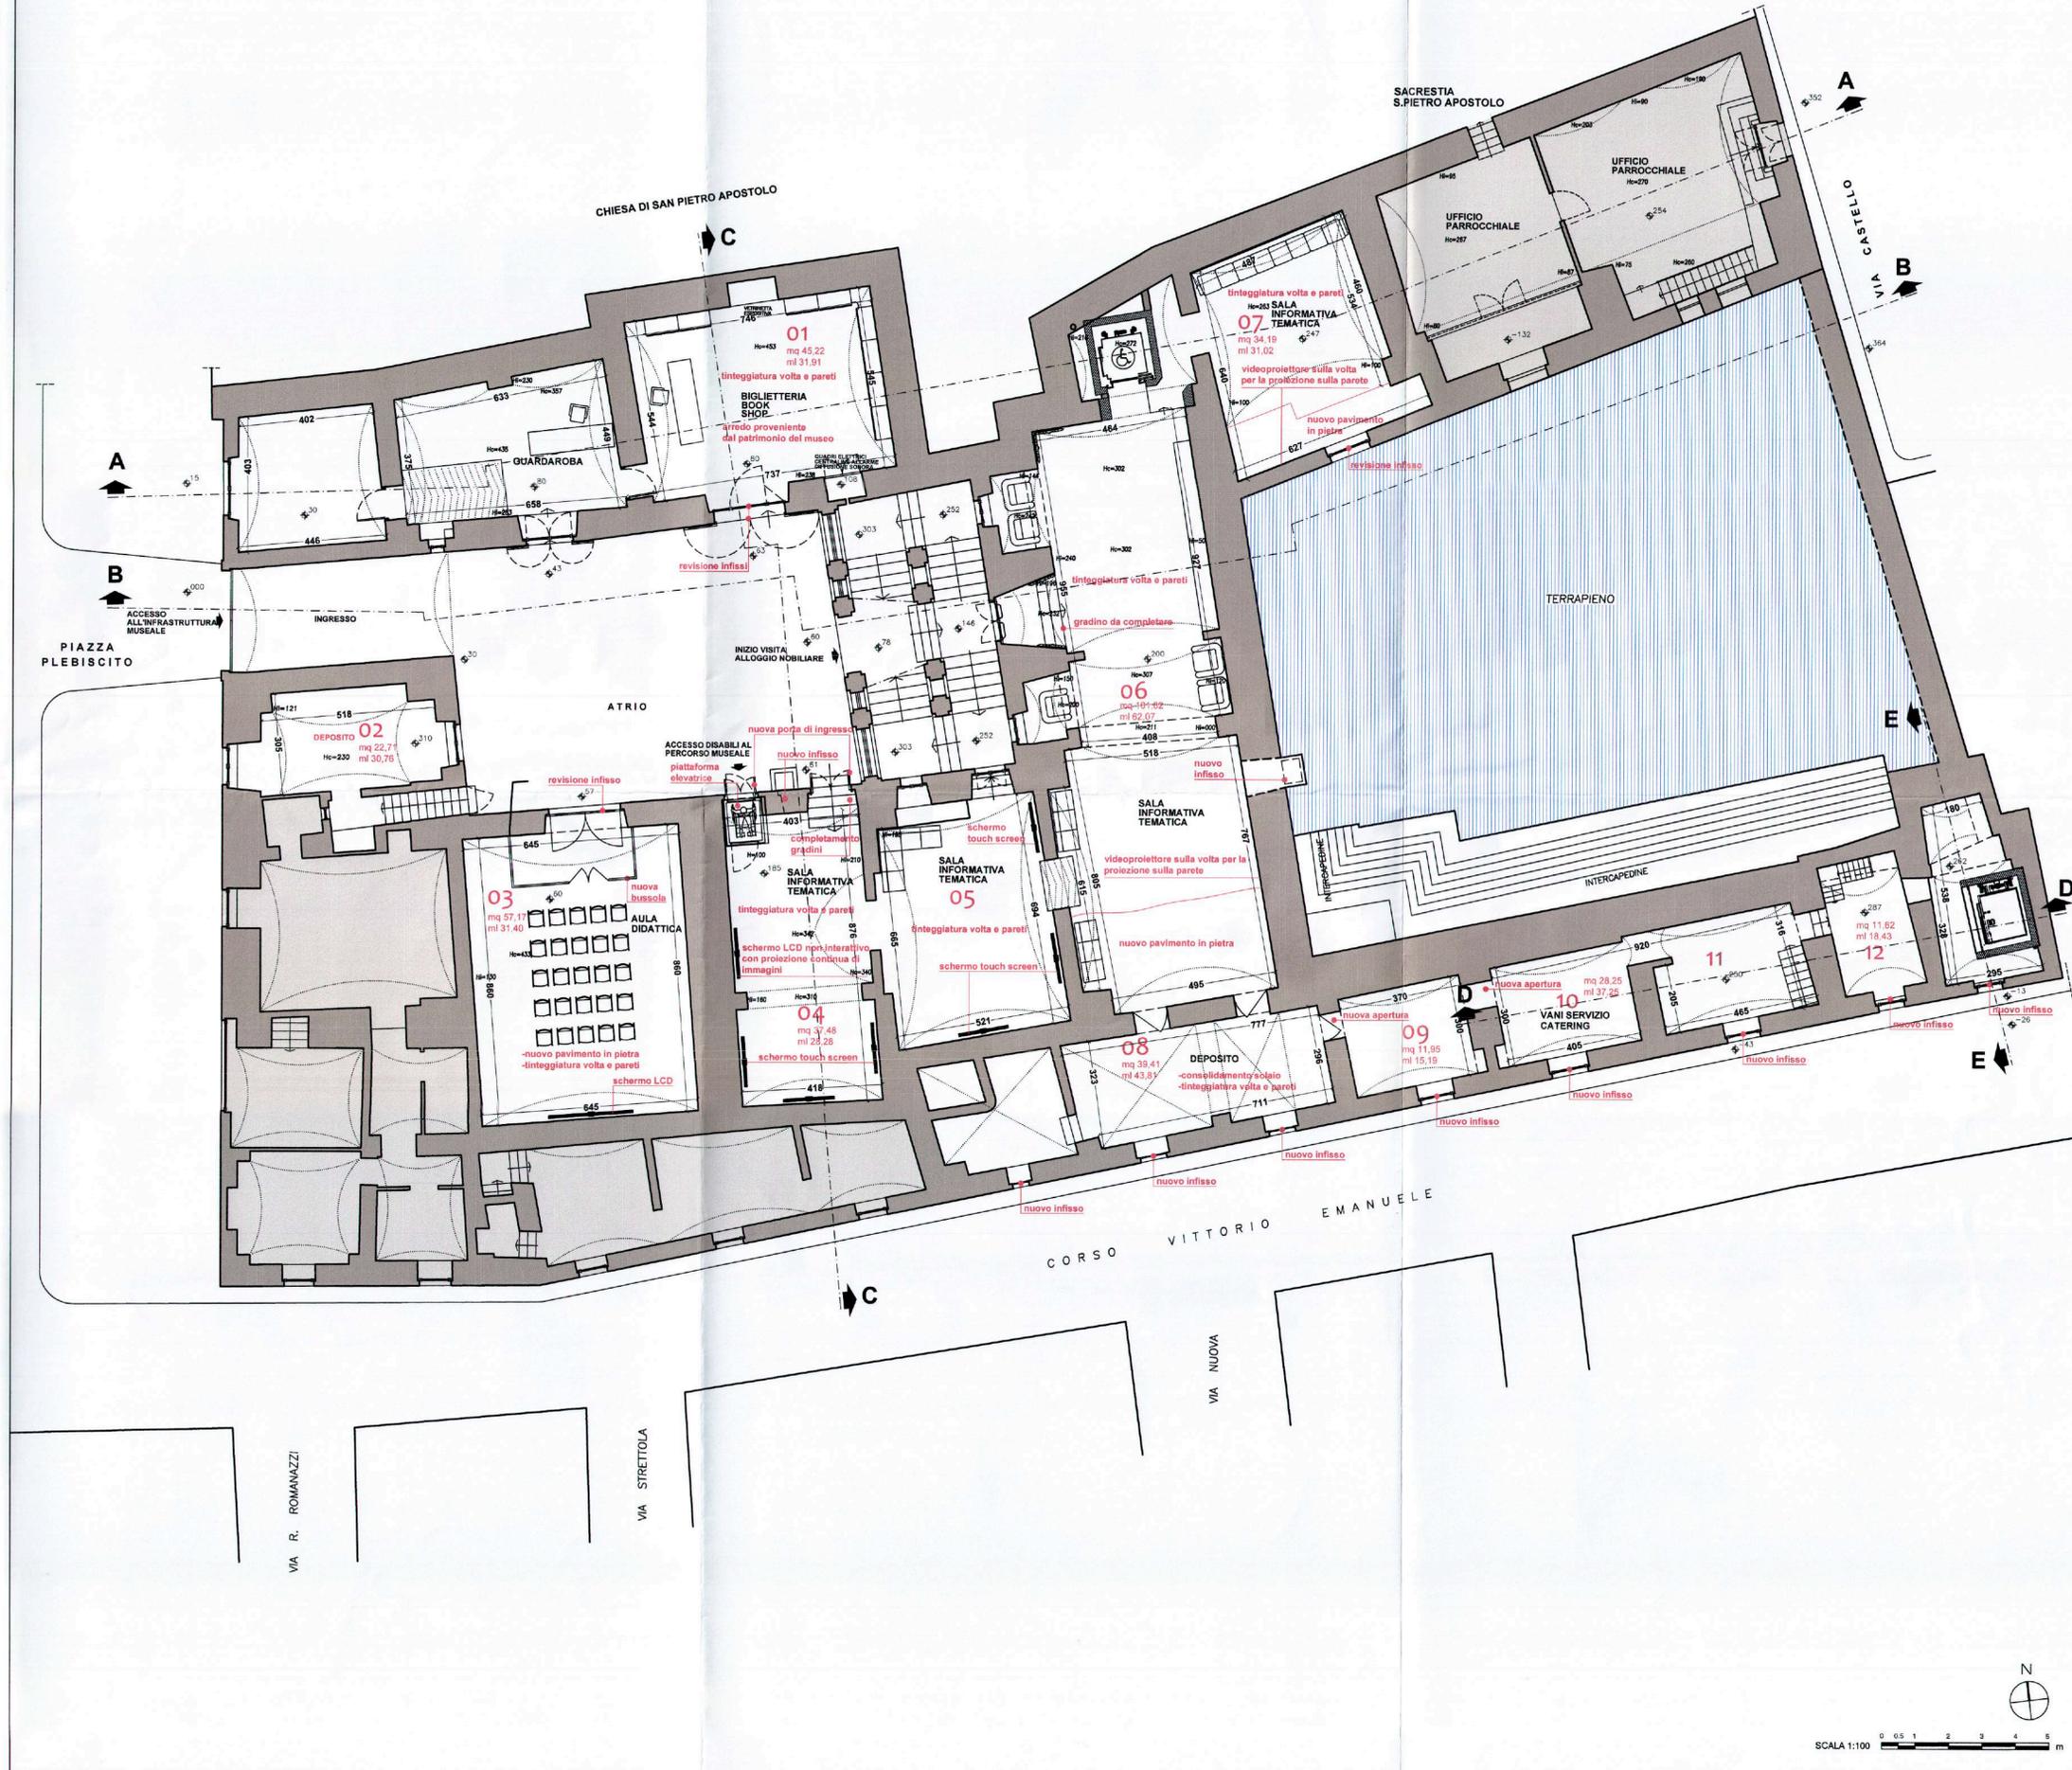



PROGETTO DI COMPLETAMENTO DEL MUSEO "GUGLIELMO ROMANAZZI CARDUCCI PRINCIPE DI SANTO MAURO"

Finanziamento: Asse IV - PO FESR 2007-2013
Linea 4.2 Tutela, Valorizzazione e gestione del Patrimonio Culturale
Attività 4.2.1.D

committente: **AMMINISTRAZIONE COMUNALE DI PUTIGNANO**

responsabile unico del procedimento: **GEOM. GABRIELLA BIANCO**

progettista: **ING. GIOVANNI COLAIANNI**

collaboratore alla progettazione architettonica: **ARCH. COSIMO DAMIANO MASTRONARDI**

coordinatore della sicurezza in fase di progettazione: **ING. PIETRO SAVOIA**

oggetto: **PROGETTO: PIANTA PIANO PRIMO**

elaborato: **Ar 16**

scala: **1:100**


data: **marzo 2012**

LEGENDA

- area di intervento
- area oggetto di successivo stralcio di intervento
- area non interessata dall'intervento

LEGENDA VANI PIANO NOBILE

- | | |
|--|---|
| 01 STANZA DA LETTO BIANCA ALCOVA ED ANNESSO BAGNO | 15 STANZA DEI BAULI |
| 02 SALA DELLE FESTE - SALONE GIALLO DEL XIV SECOLO | 16 STANZA DA LETTO DEL PRINCIPE |
| 03 STANZA DA LETTO DEL RE UMBERTO DI SAVOIA - QUADRERIA | 17 BAGNO ATTIGUO LETTO DI S.E. |
| 04 BAGNO E GUARDAROBA | 18 CORRIDOIO SULL'ATRIO DI INGRESSO |
| 05 STANZA DA LETTO DELLA DUCHESSA | 19 SALA DA PRANZO |
| 06 CORRIDOIO ANTISTANTE LA CAPPELLA | 20 STUDIOLO DEL PRINCIPE
UFFICIO ACCOGLIENZA VISITE GUIDATE - AUDIO GUIDE |
| 07 CAPPELLA | 21 BAGNO ATTIGUO CAMERA DELLA MARCHESA |
| 08 ARCHIVIO DI FAMIGLIA | 22 CAMERA DELLA MARCHESA |
| 09 SALA DELLE ARM | 23 SALOTTO PRINCIPessa GIULIA |
| 10 STANZA DELLE SCARPE | 24 SALA DELLA MUSICA |
| 11 CORRIDOIO SCARPIERA | 25 INGRESSO VISITA PIANO NOBILE |
| 12 SPOGLIATOIO | 37 SCALINATA D'INGRESSO |
| 13 STANZA DA LETTO DI PINOCCHIO | 62 GIARDINO PENSILE |
| 14 BAGNO ATTIGUO ALLA STANZA DI PINOCCHIO | 63 COLLEGAMENTI VERTICALI |
| | 64 TERRAZZO |

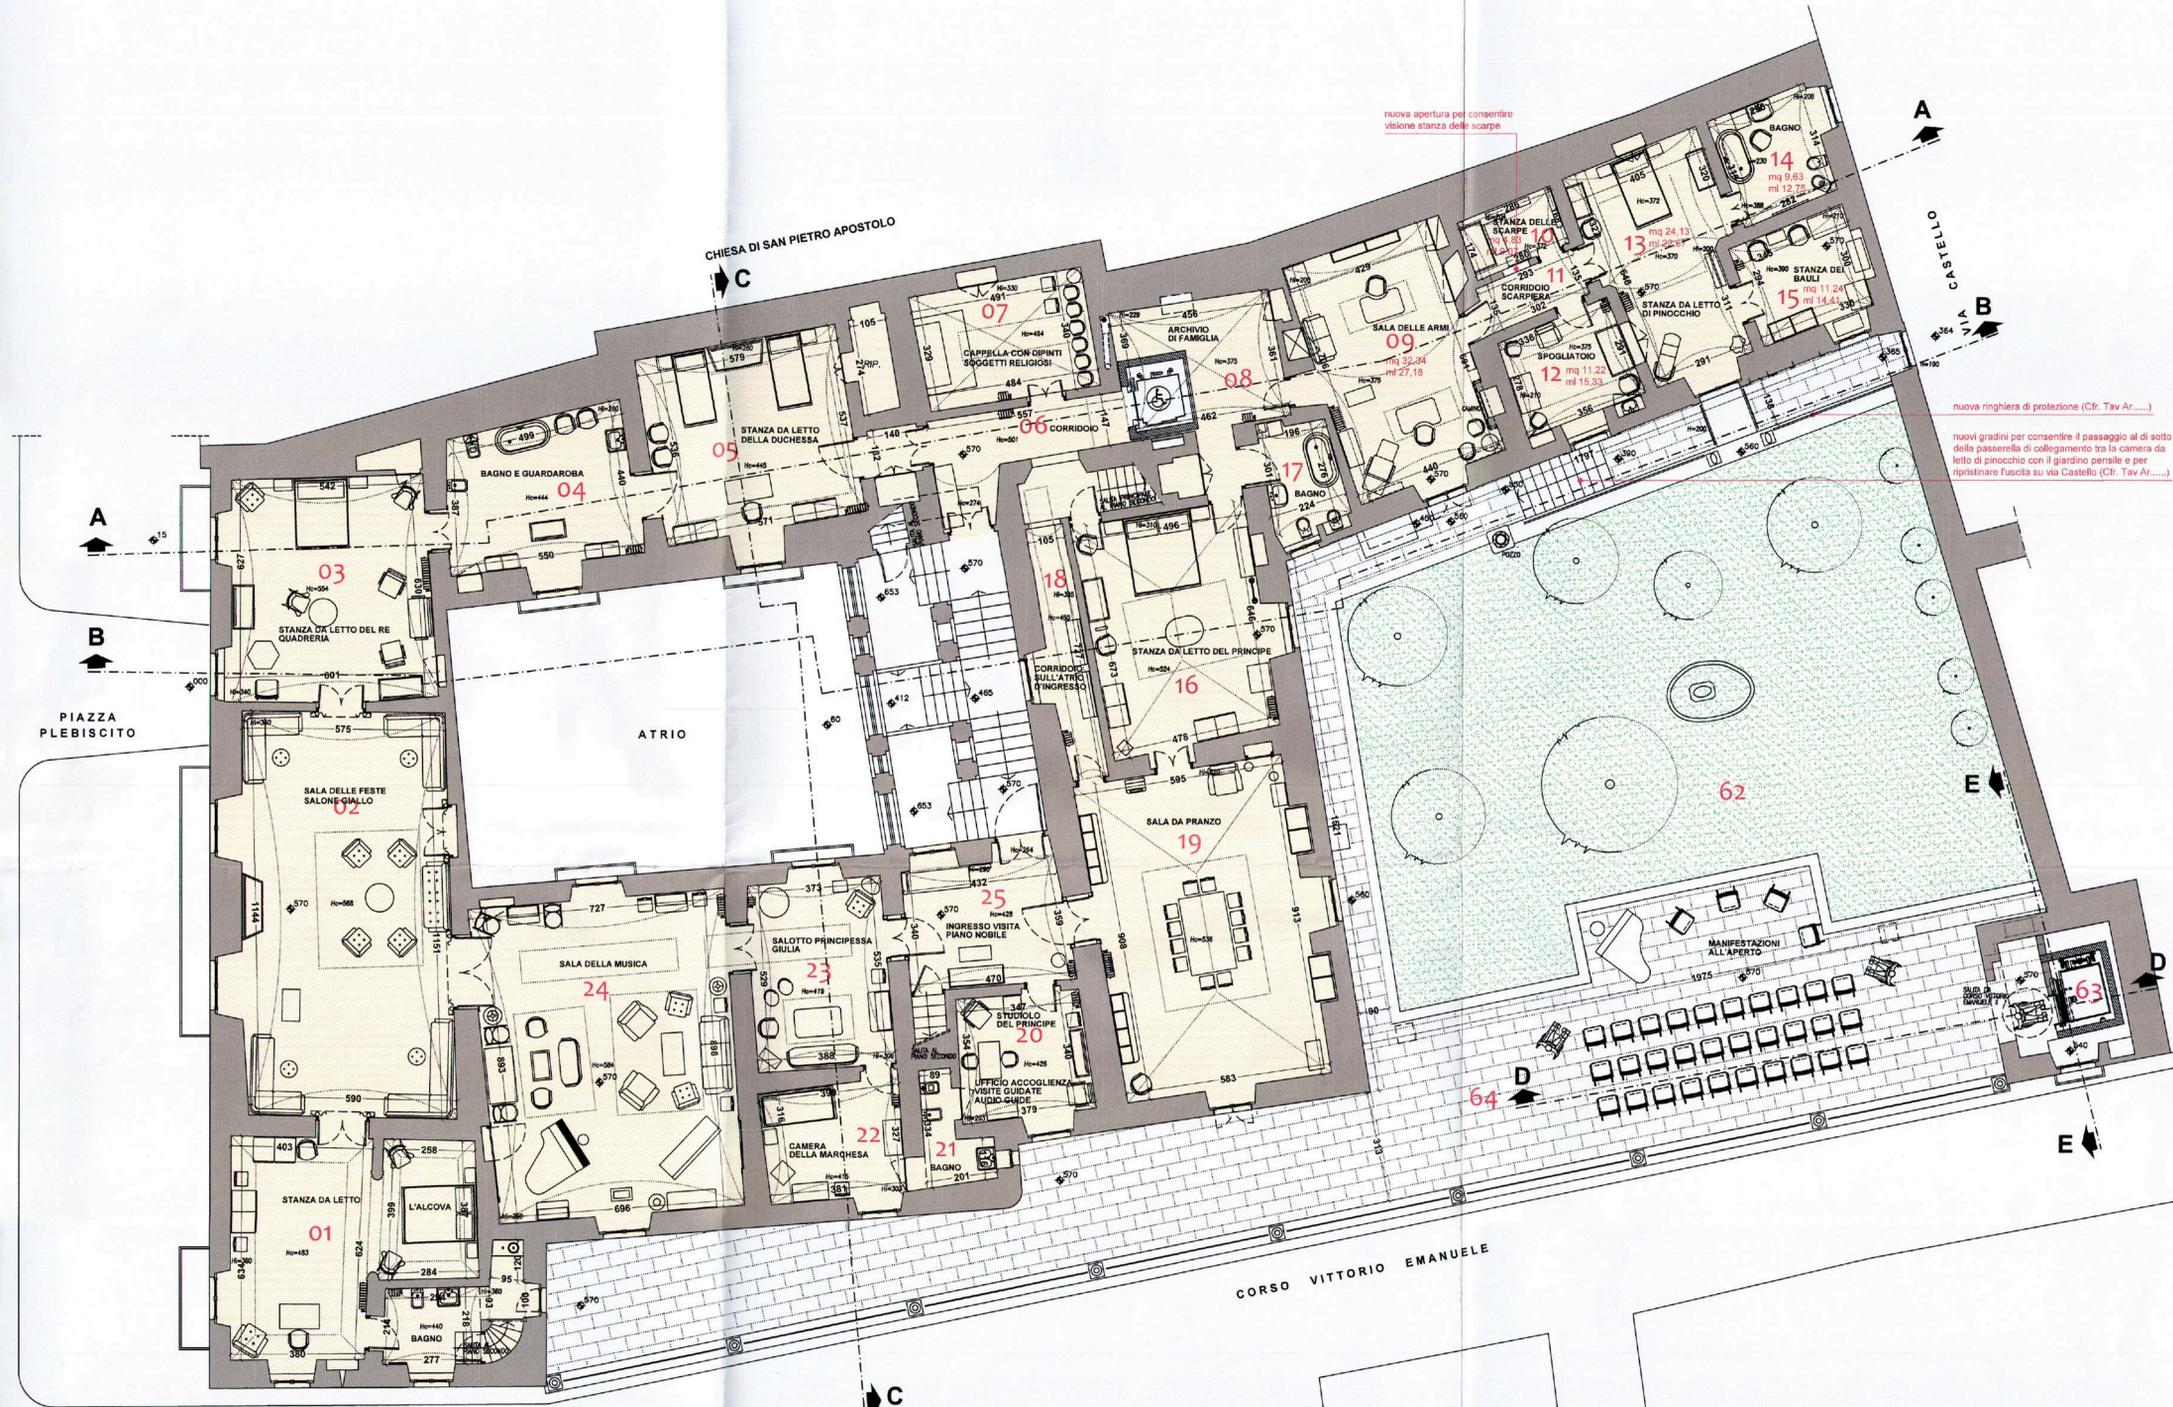

nuova apertura per consentire visione stanza delle scarpe

nuova ringhiera di protezione (Cfr. Tav. Ar.)

nuovi gradini per consentire il passaggio al di sotto della passerella di collegamento tra la camera da letto di pinocchio con il giardino pensile e per ripristinare l'uscita su via Castello (Cfr. Tav. Ar.)





REGIONE PUGLIA

Area Politiche per la promozione del territorio, dei saperi e dei talenti



COMUNE DI PUTIGNANO



PROGETTO DI COMPLETAMENTO DEL MUSEO "GUGLIELMO ROMANAZZI CARDUCCI PRINCIPE DI SANTO MAURO"

Finanziamento: Asse IV - PO FESR 2007-2013

Linea 4.2 Tutela, Valorizzazione e gestione del Patrimonio Culturale

Attività 4.2.1.D

committente: **AMMINISTRAZIONE COMUNALE DI PUTIGNANO**

responsabile unico del procedimento: **GEOM. GABRIELLA BIANCO**

progettista: **ING. GIOVANNI COLAIANNI**

collaboratore alla progettazione architettonica: **ARCH. COSIMO DAMIANO MASTRONARDI**

coordinatore della sicurezza in fase di progettazione: **ING. PIETRO SAVOIA**

oggetto: **PROGETTO: PIANTA PIANO SECONDO**

elaborato: **Ar 17**

scala: **1:100**

data: **marzo 2012**

LEGENDA

-  area di intervento
-  area oggetto di successivo stralcio di intervento
-  zone non interessate dall'intervento





REGIONE PUGLIA

Area Politiche per la promozione del territorio, dei saperi e dei talenti



COMUNE DI PUTIGNANO



PROGETTO DI COMPLETAMENTO DEL MUSEO "GUGLIELMO ROMANAZZI CARDUCCI PRINCIPE DI SANTO MAURO"

Finanziamento: Asse IV - PO FESR 2007-2013
Linea 4.2 Tutela, Valorizzazione e gestione del Patrimonio Culturale
Attività 4.2.1.D

committente:	AMMINISTRAZIONE COMUNALE DI PUTIGNANO
responsabile unico del procedimento:	GEOM. GABRIELLA BIANCO
progettista:	ING. GIOVANNI COLAIANNI
collaboratore alla progettazione architettonica:	ARCH. COSIMO DAMIANO MASTRONARDI
coordinatore della sicurezza in fase di progettazione:	ING. PIETRO SAVOIA
oggetto:	PROGETTO: PIANTA PIANO TERZO
elaborato:	Ar 18
scala:	1:100
data:	marzo 2012

LEGENDA

-  area di intervento
-  area oggetto di successivo stralcio di intervento
-  zone non interessate dall'intervento

