



PIANTA PIANO TERRA - scala 1:100

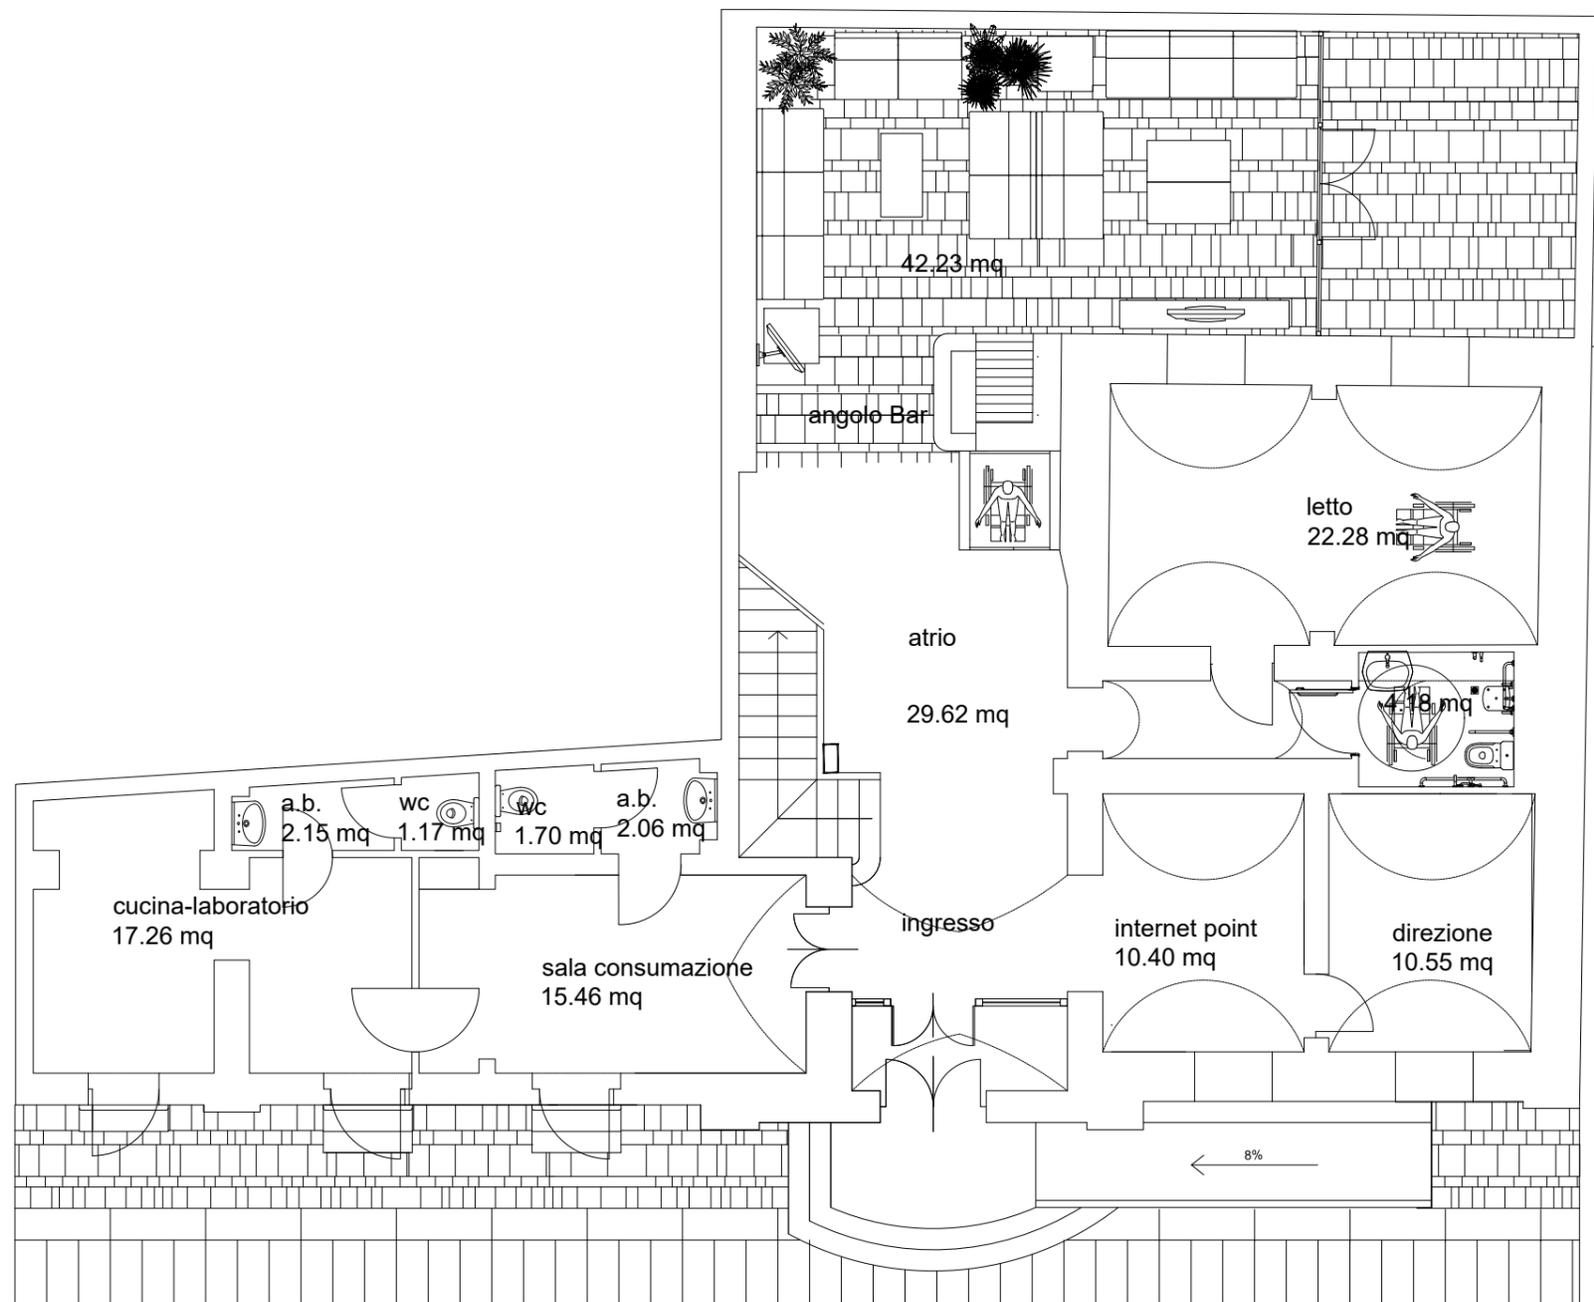

PIANTA DELLE COPERTURE - scala 1:100

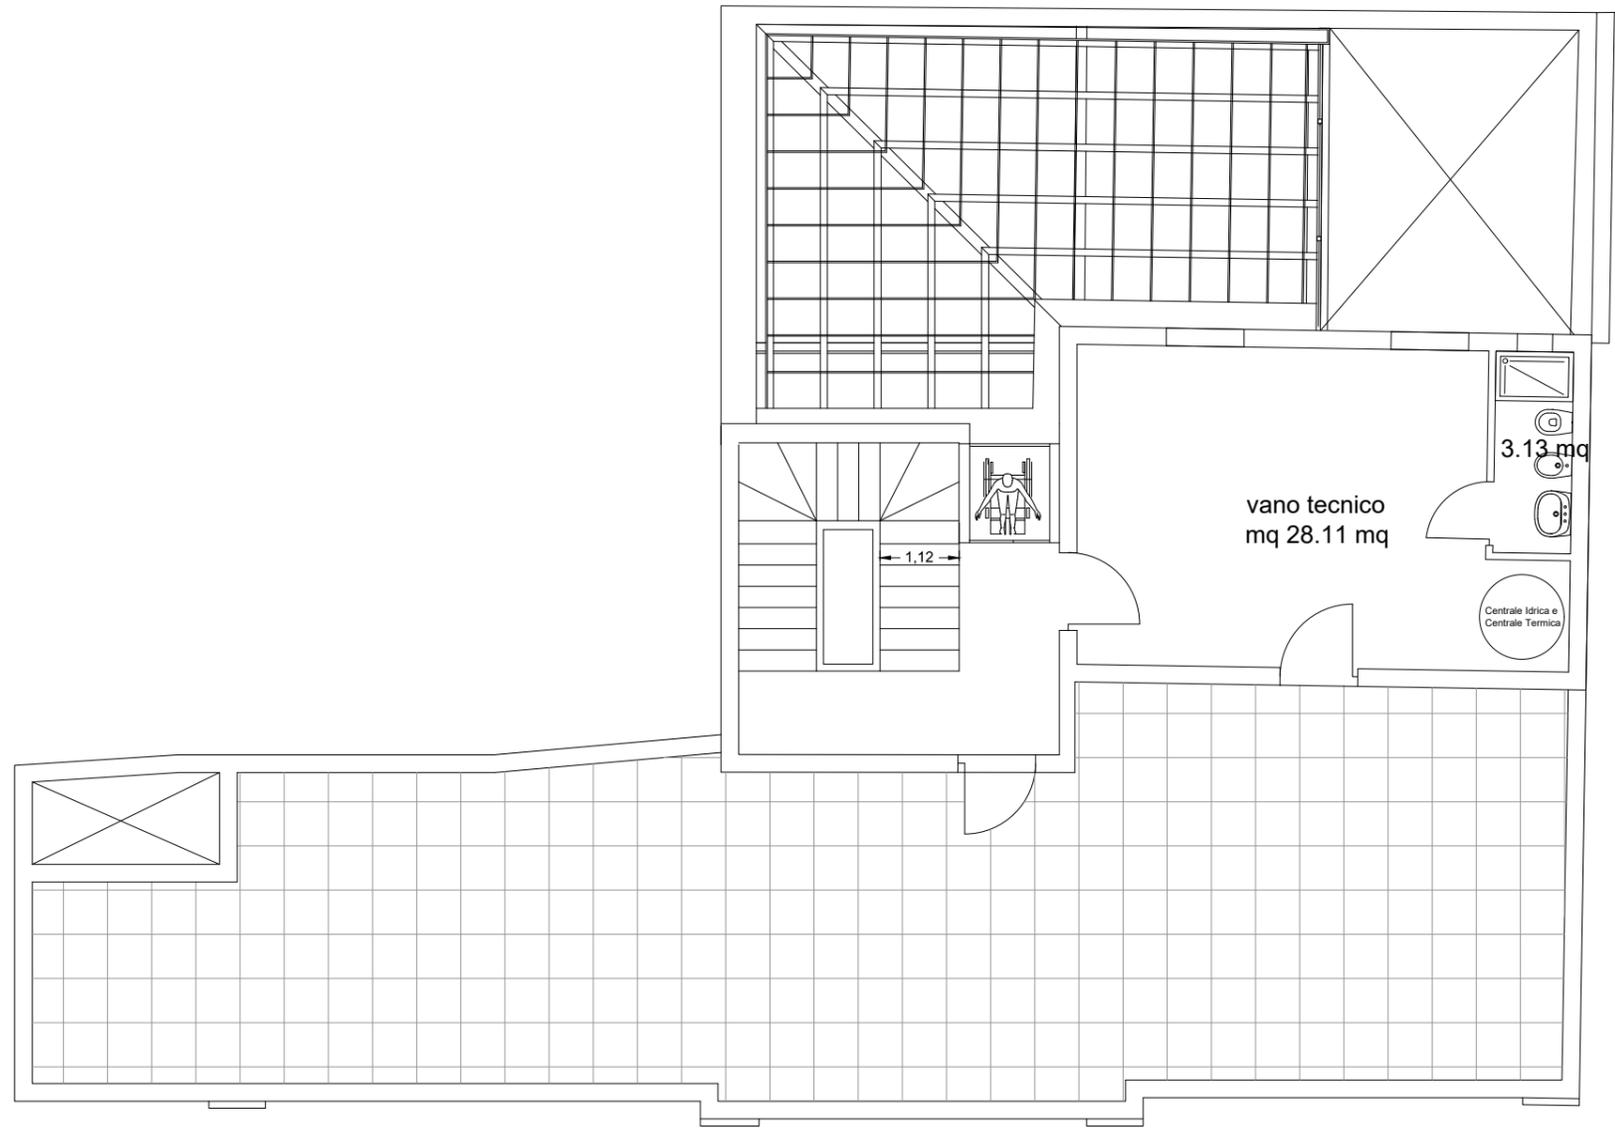

PIANTA PIANO PRIMO - scala 1:100

