

PROGETTO ESECUTIVO


Progetto

Il RUP

Dott.sa Anna PALMA

PROGETTO - INTERVENTI PREVISTI: PIANTA QUOTATA E SEZIONE


Comm. NOVOLI	Scala: 1:50	Tavola n. T.E.-08-
Rev. A:		
Rev. B:		

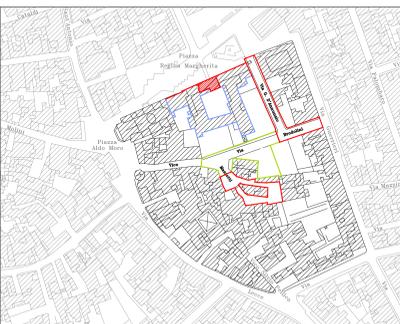


RIFERIMENTO PLANIMETRICO

LEGENDA

-  Aree di progetto - Rifacimento del massetto e relativa pavimentazione
-  Restauro della facciata
-  Restauro degli affreschi
-  Restauro di elementi architettonici
-  Nuove ringhiere in ferro e balconi in pietra da pulire
-  Demolizione di muratura
-  Infissi da restaurare
-  Nuova muratura
-  Infissi da sostituire e nuovi infissi
-  Grate e/o ringhiere da rimuovere
-  Nuovi infissi interni
-  Aree interessate da altro finanziamento (PIRP)
-  Aree non interessate dall'intervento

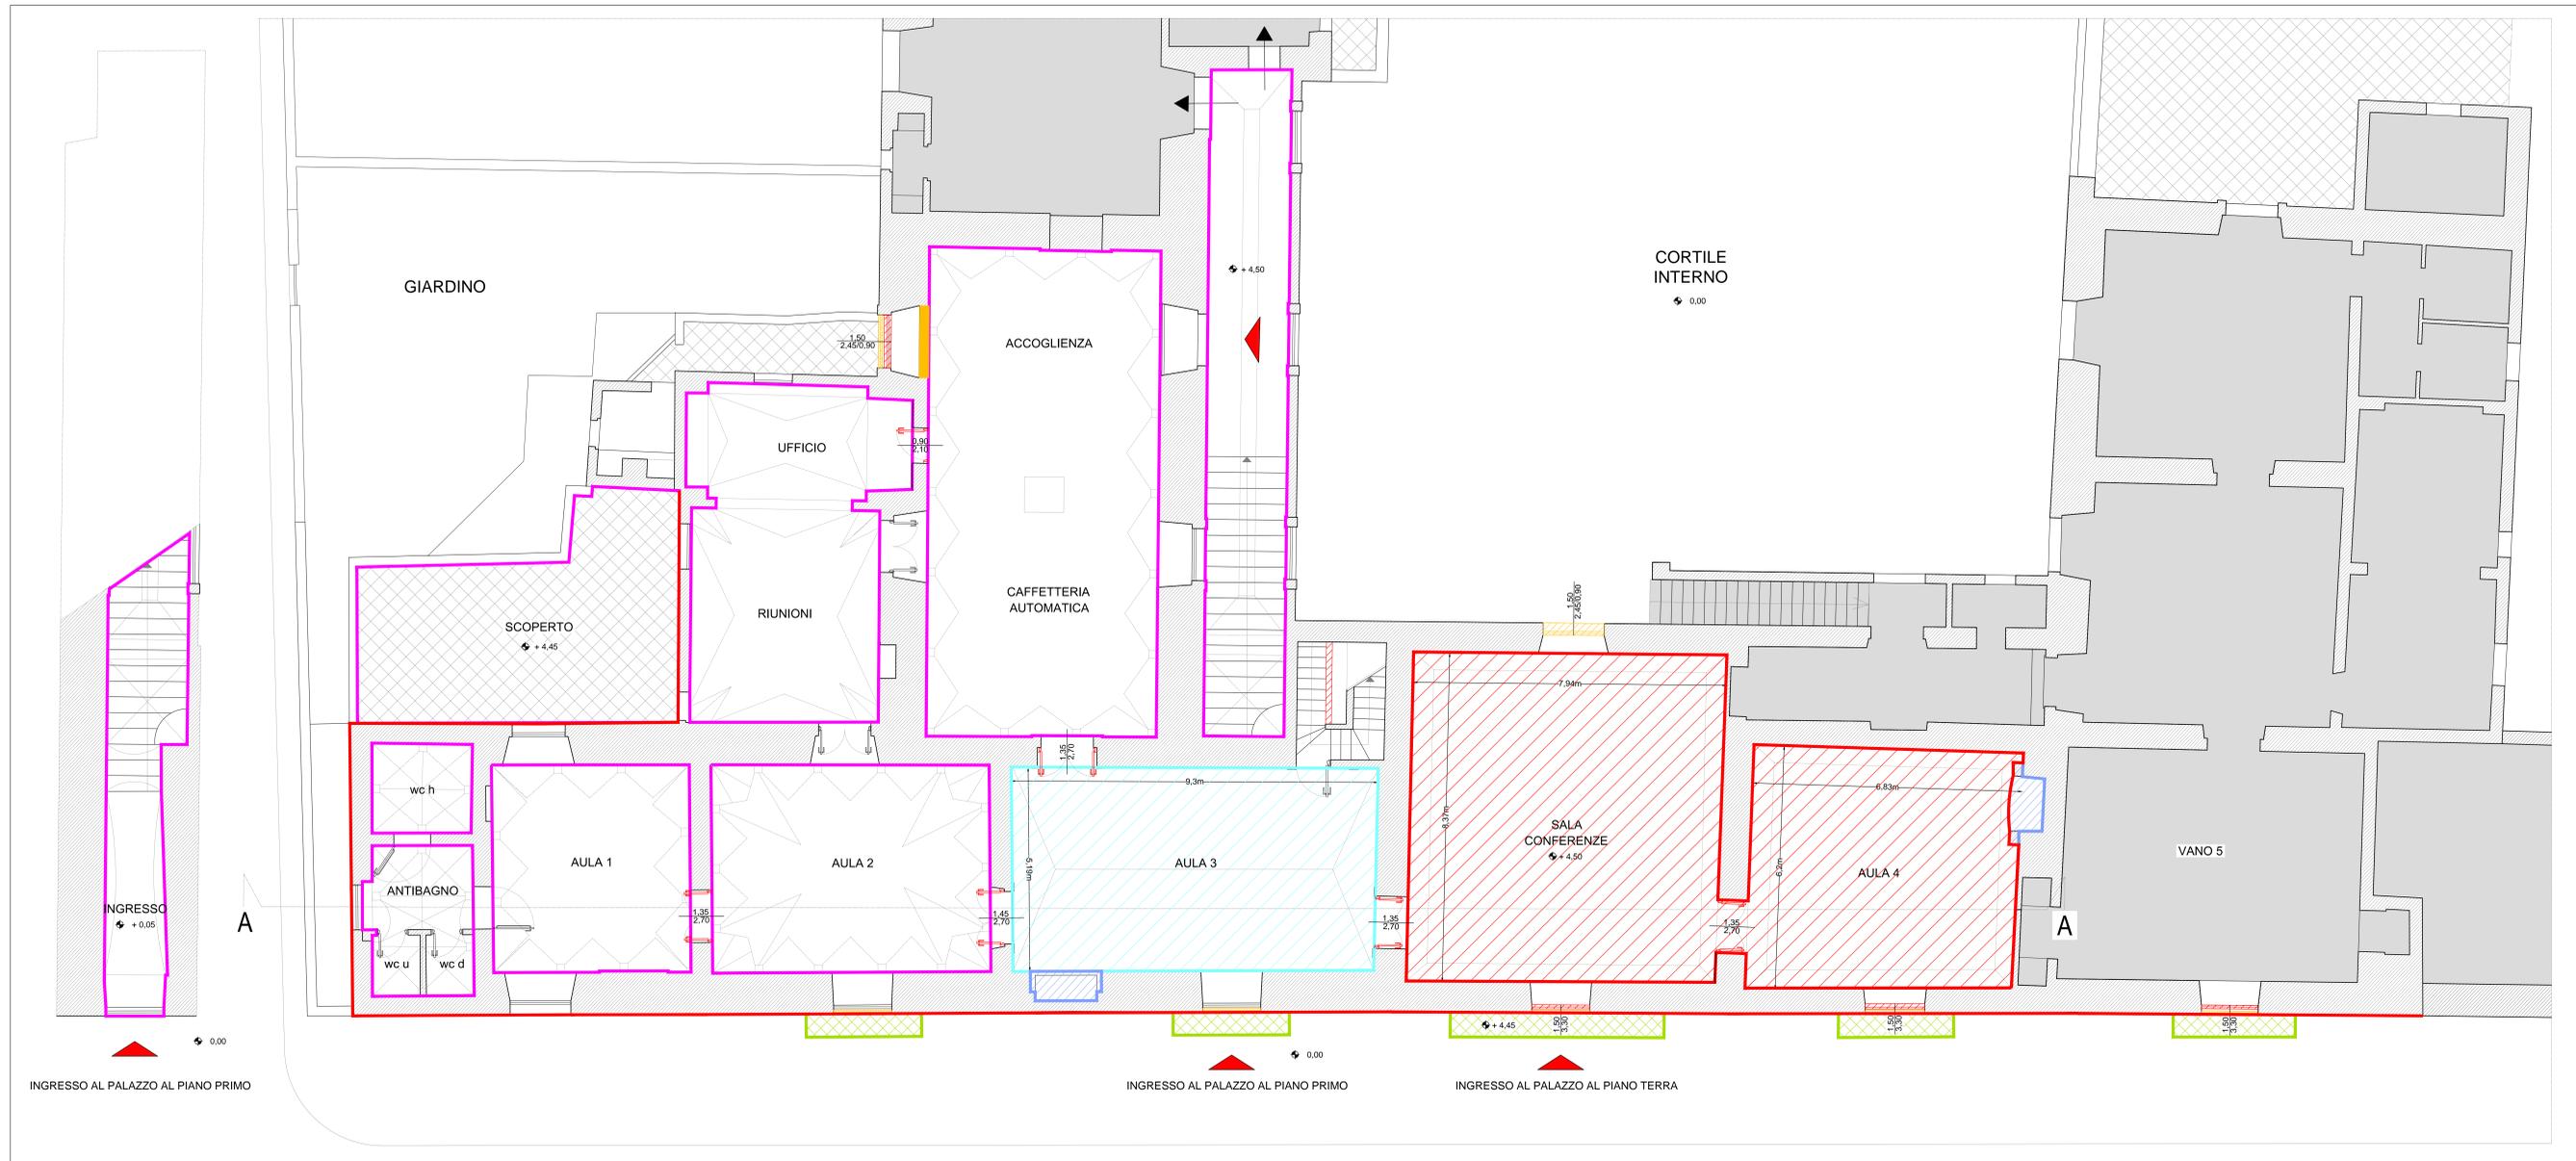

PIANTA PIANO PRIMO (PROGETTO) - scala 1:50

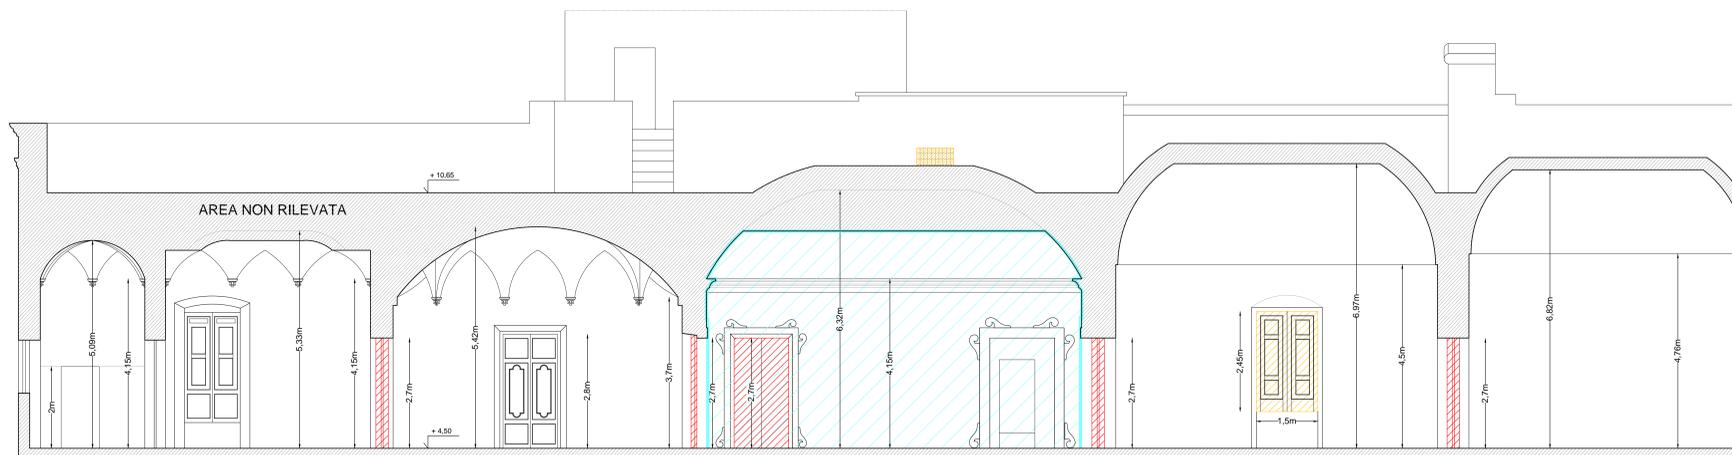

SEZIONE A-A (PROGETTO) - scala 1:50