
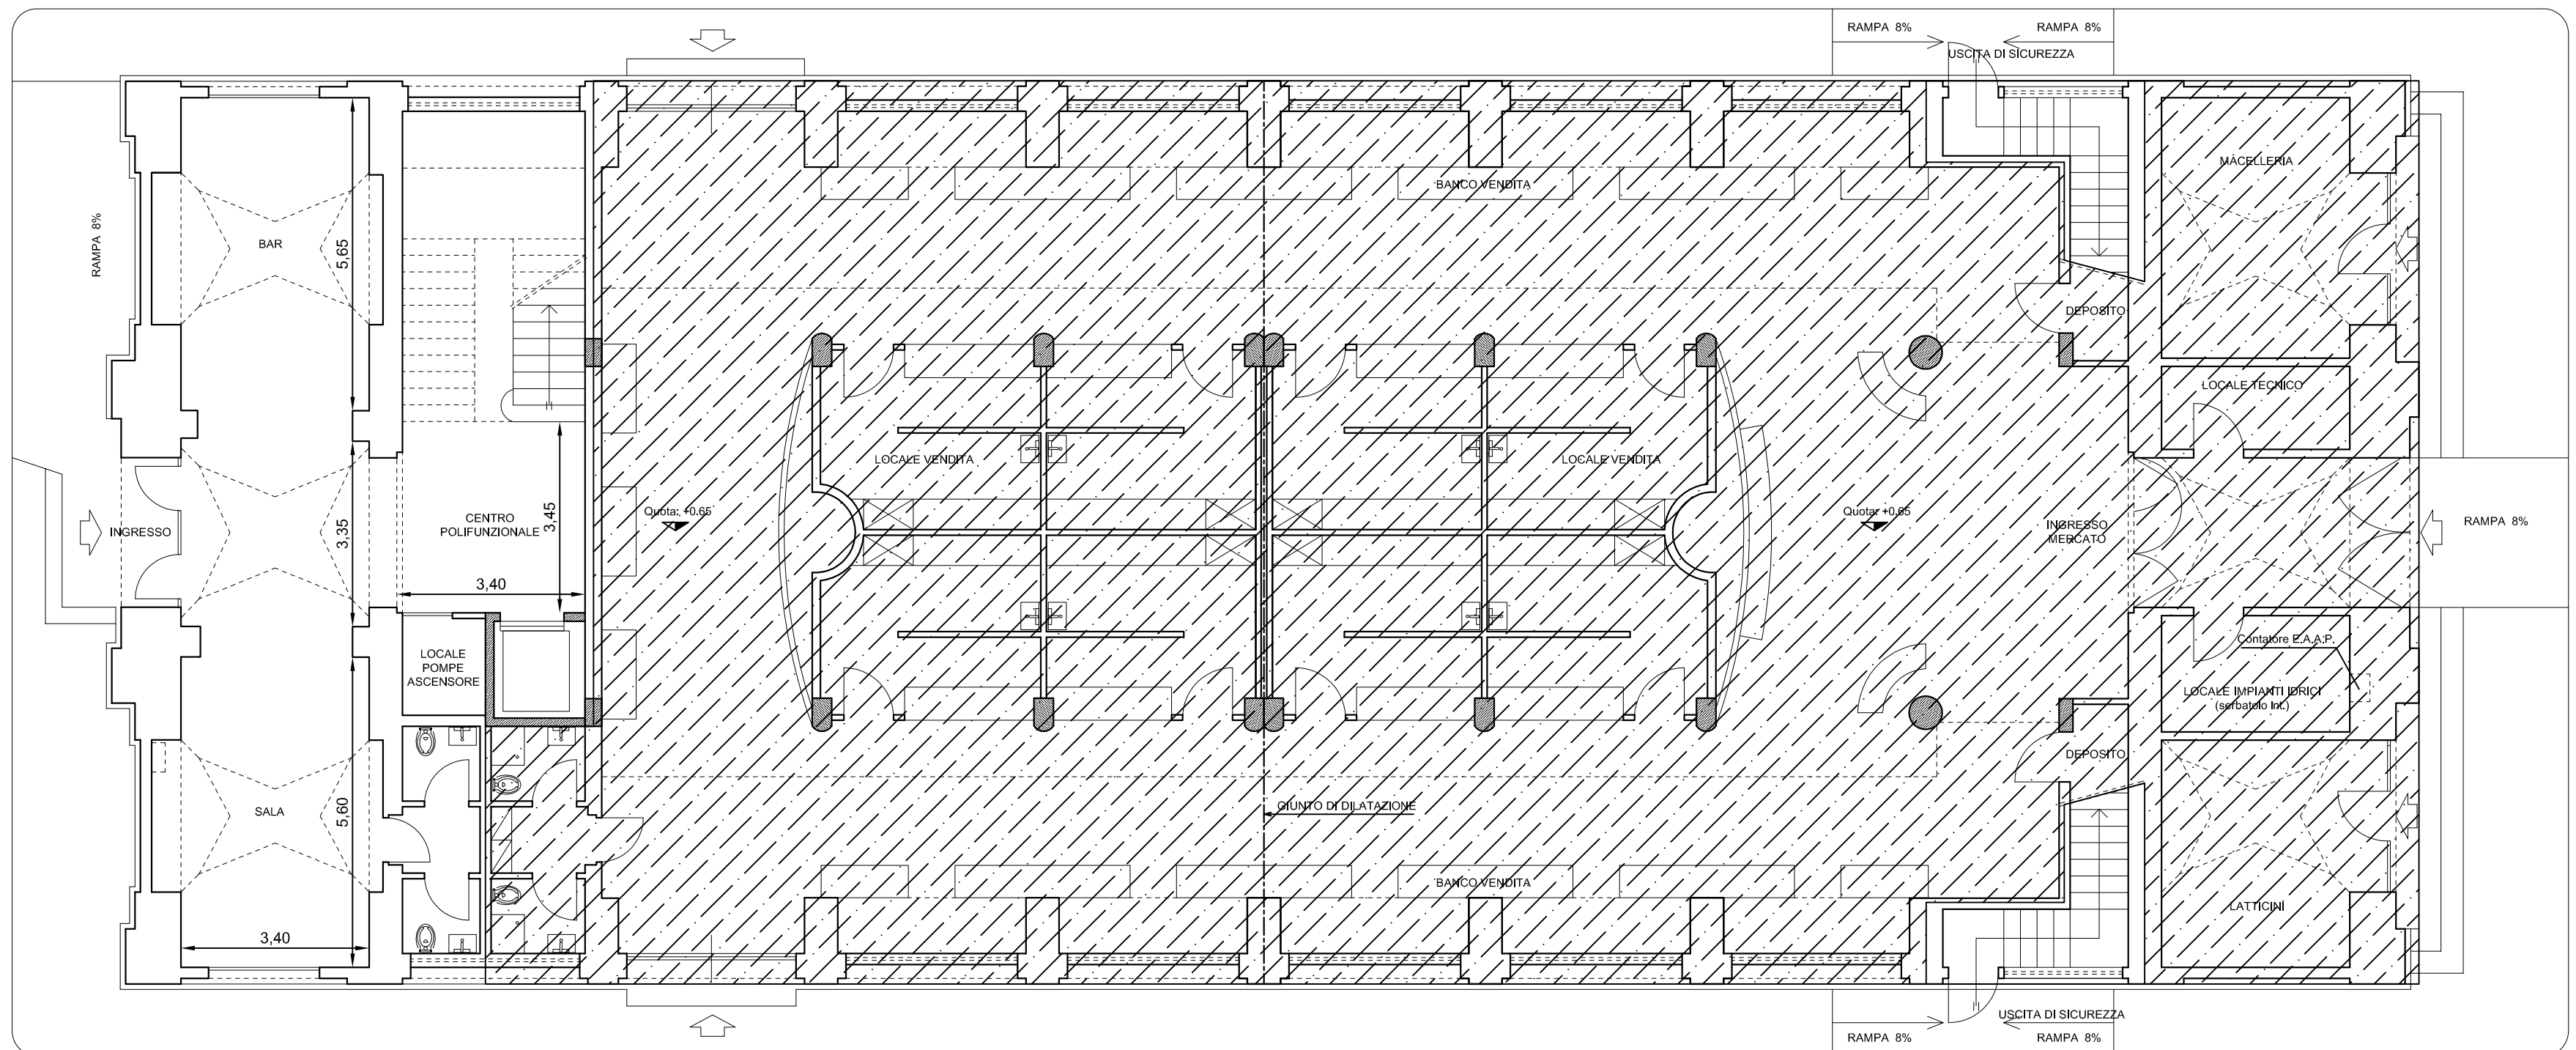


PIANTA PIANO PRIMO scala 1:100

STATO DI FATTO

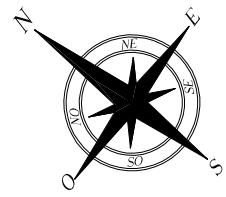

PIANTA PIANO TERRA scala 1:100

STATO DI FATTO

PIAZZETTA ROSETTA PALMA

VIA TOMA NUZZICCHI