

STRALCIO SATELLITARE


[Coordinate 41.362144221235035, 15.310204826777394]




SCALA 1:500

STRALCIO CATASTALE

[foglio 47]

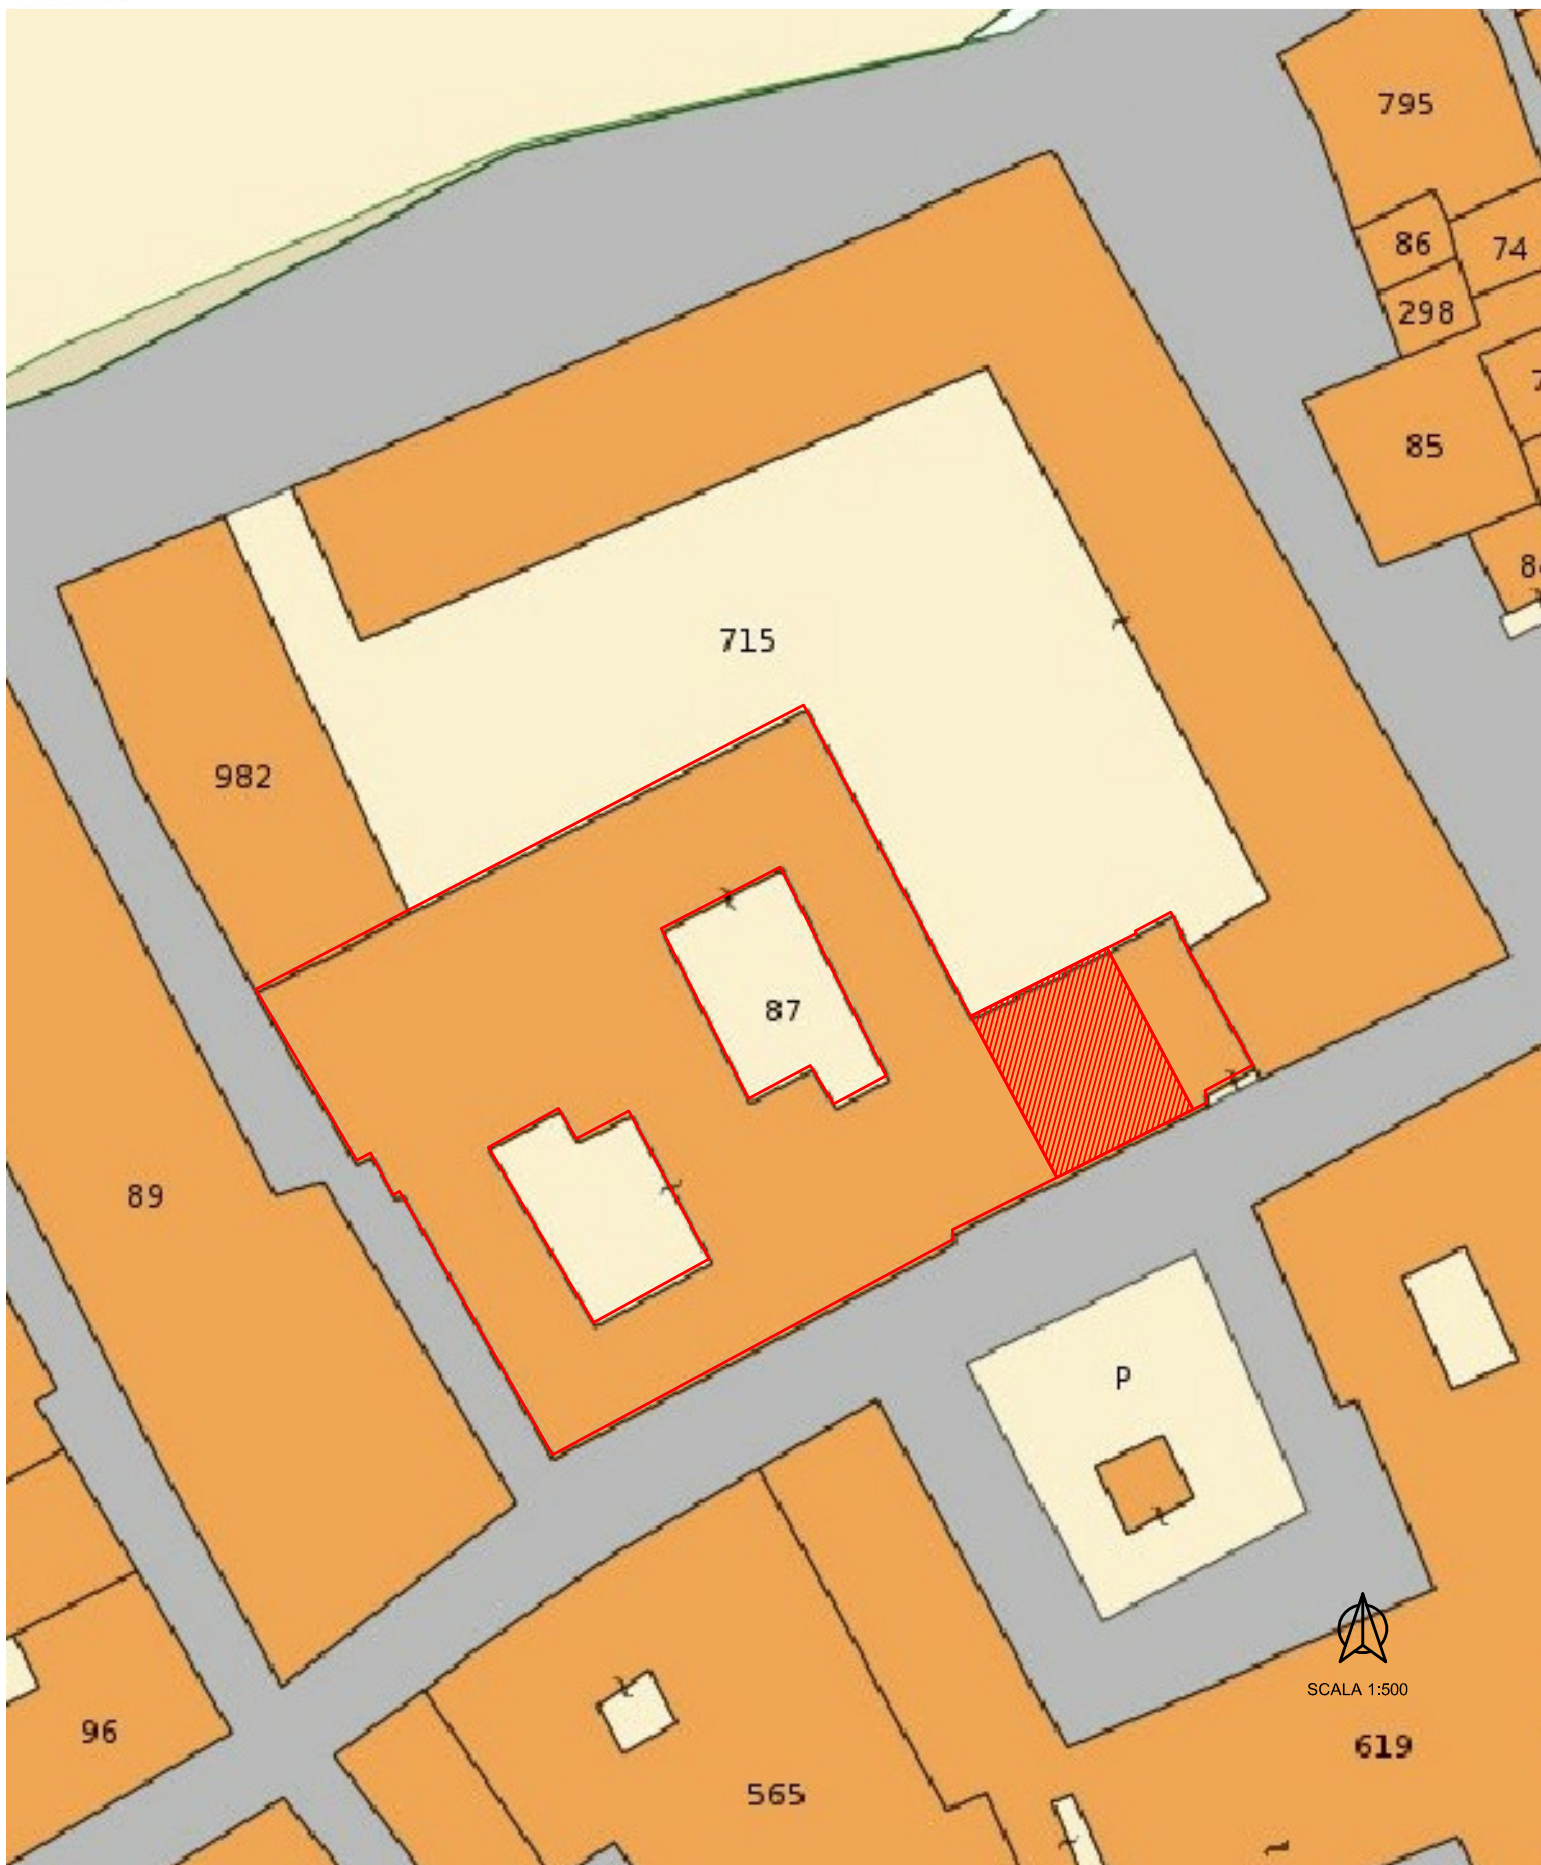

PIANTA PIANO TERRA

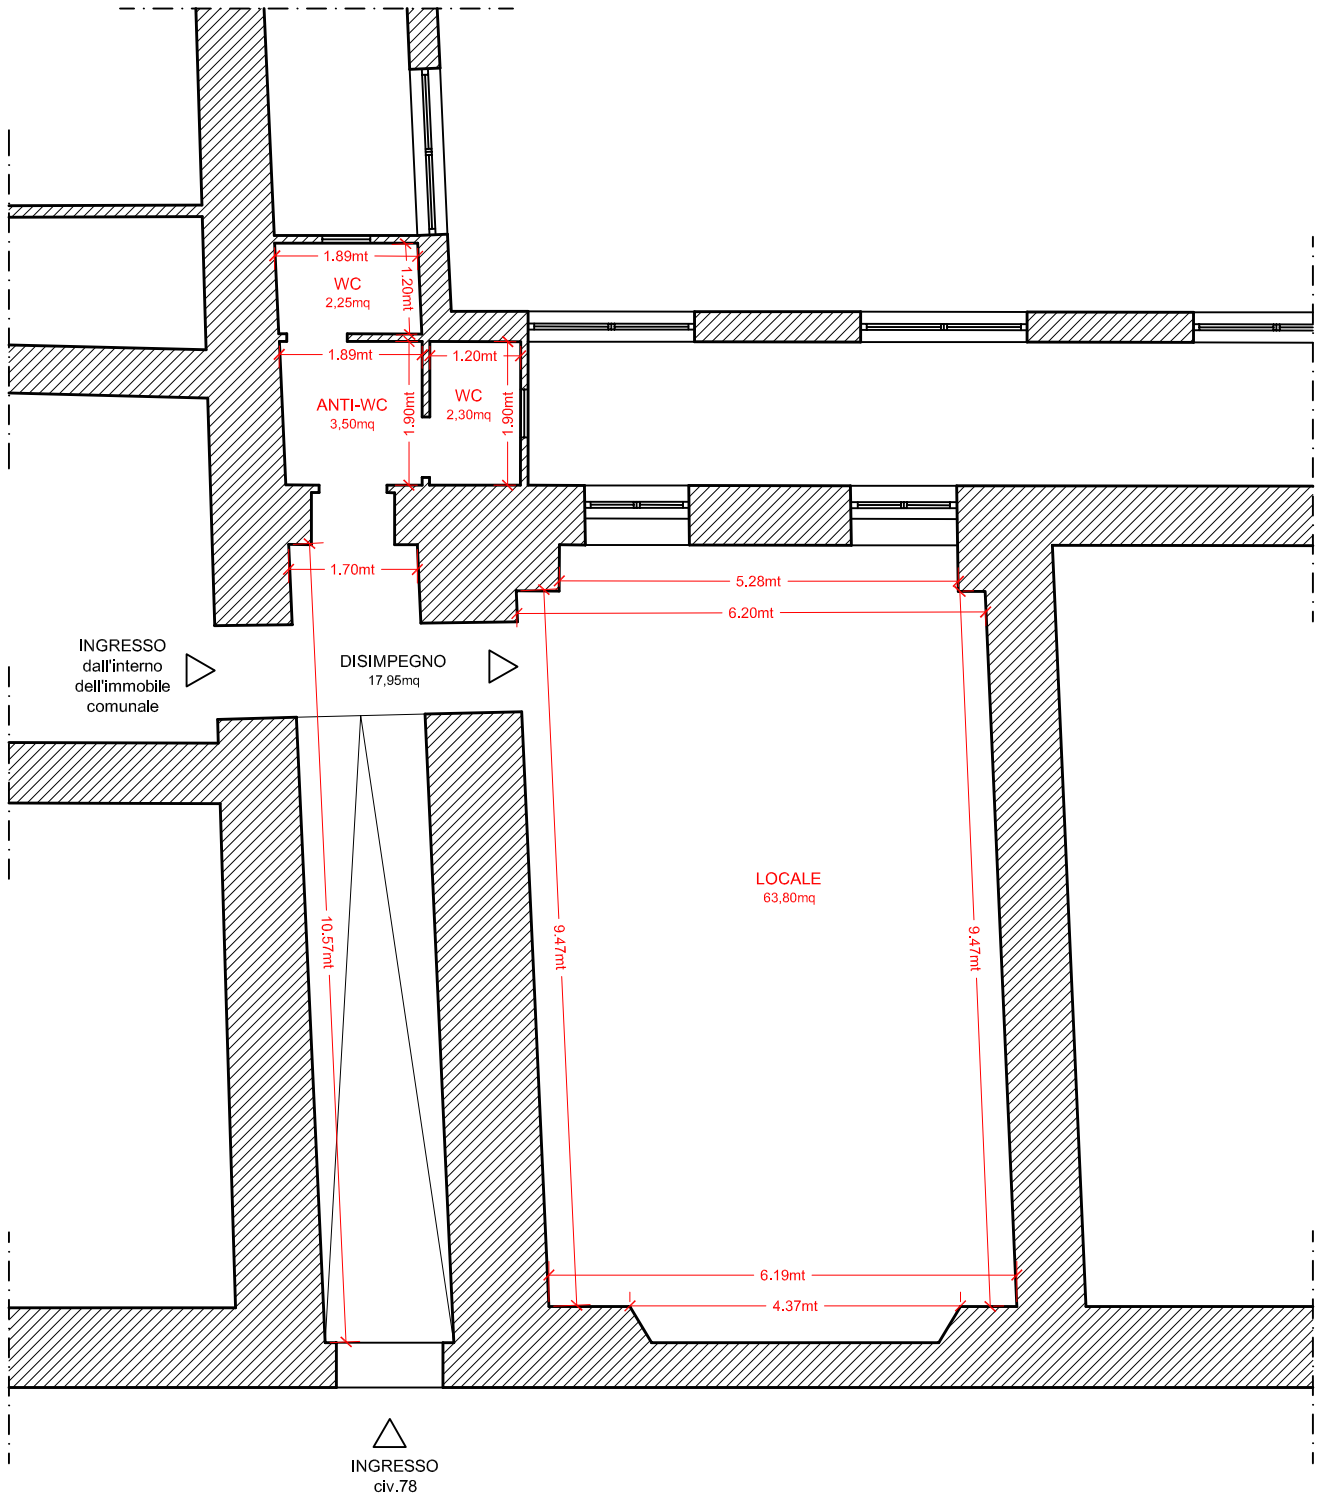

VIA REGINA MARGHERITA



SCALA 1:100