



PIANTA PIANO INTERRATO - FRANTOIO IPOGEO

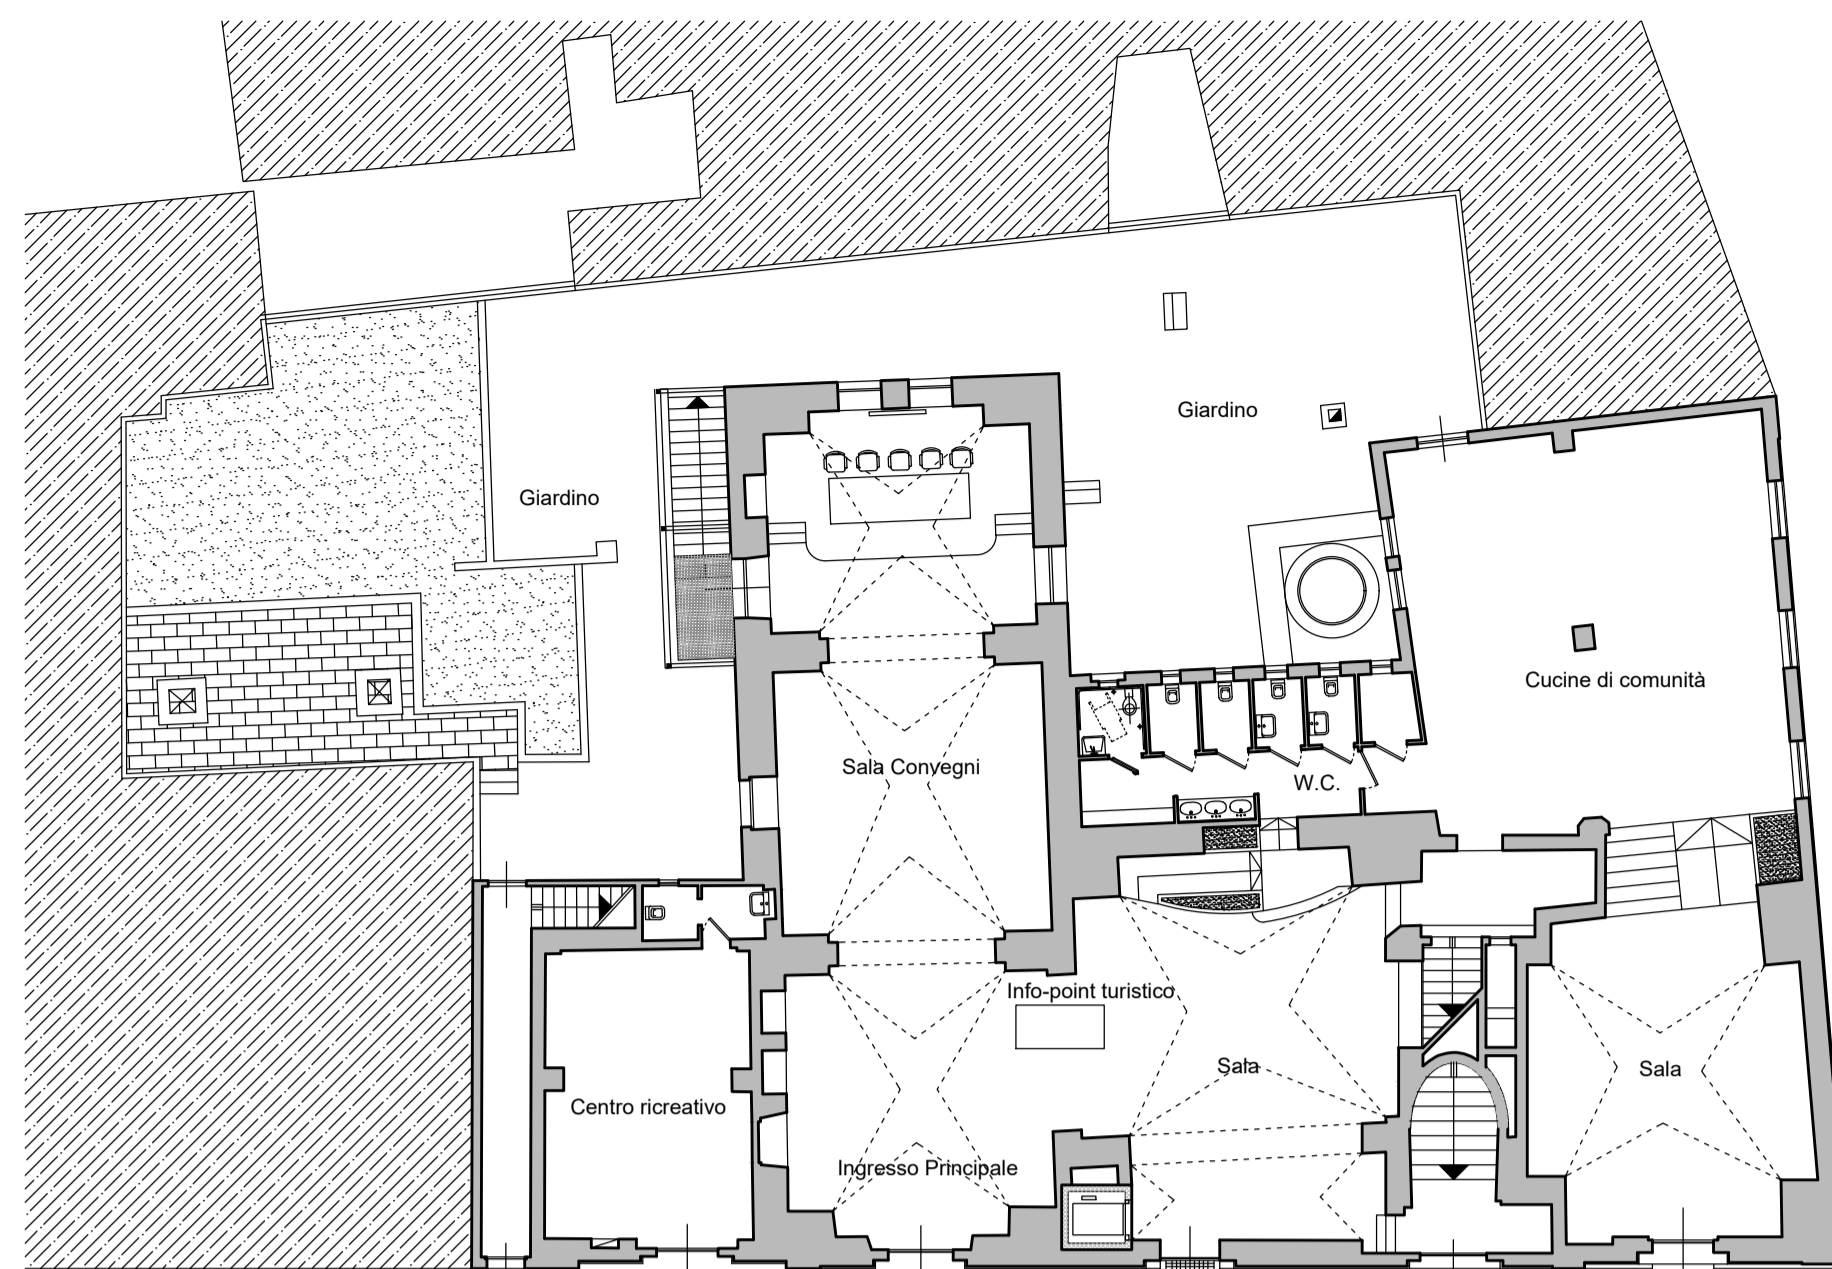


PIANTA PIANO TERRA

Piazza Pio XII


Via Melpignano

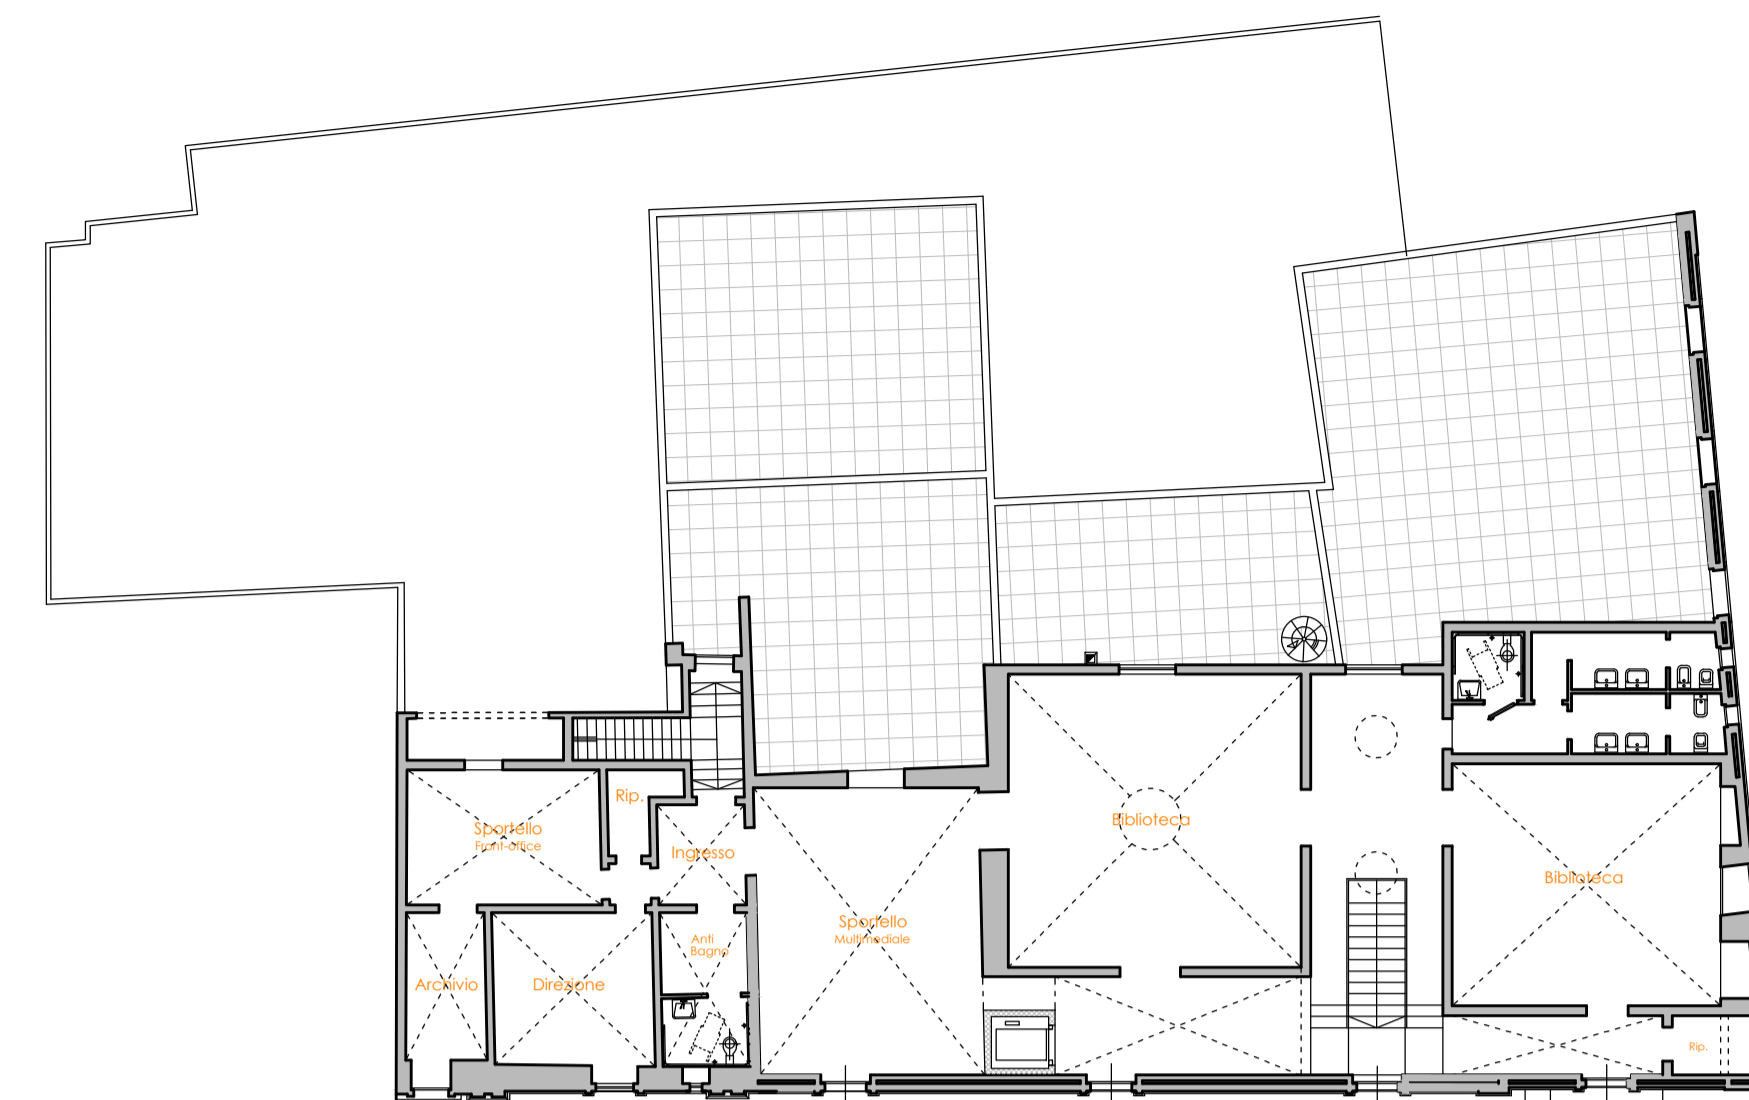

PIANTA PIANO PRIMO

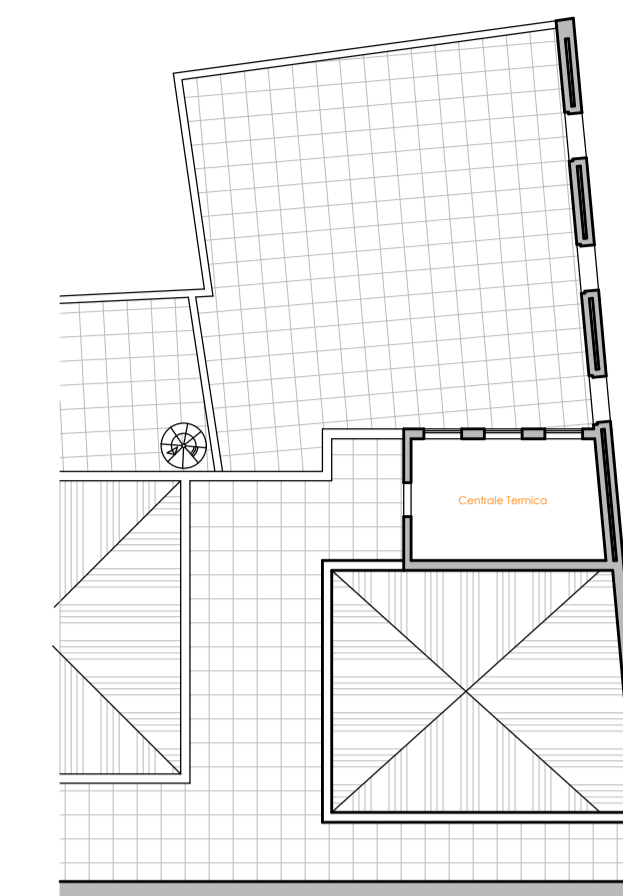


PIANTA COPERTURE

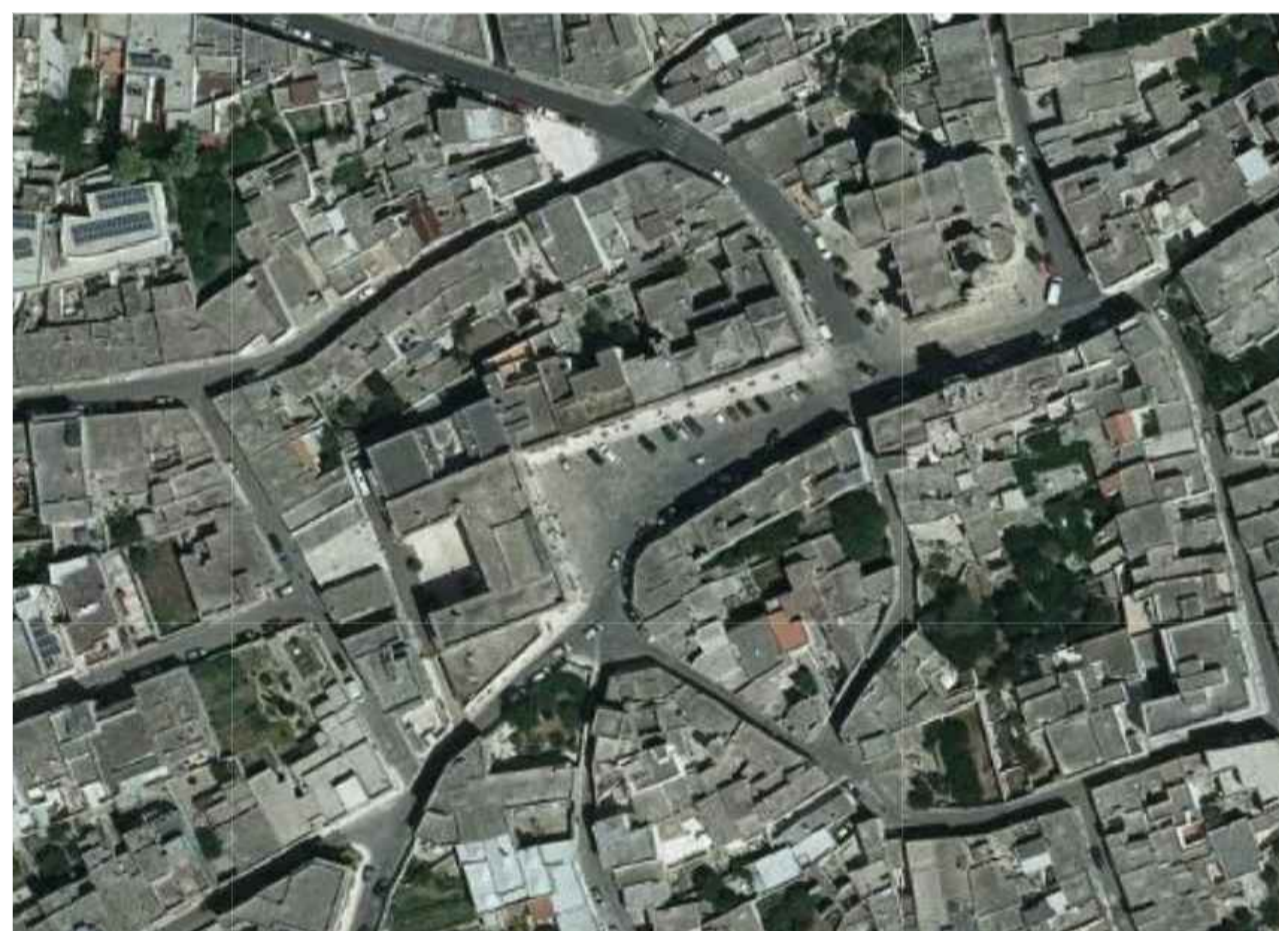


ORTOFOTO 2019 (<http://www.sit.puglia.it/>)




PROSPETTO SU PIAZZA PIO XII

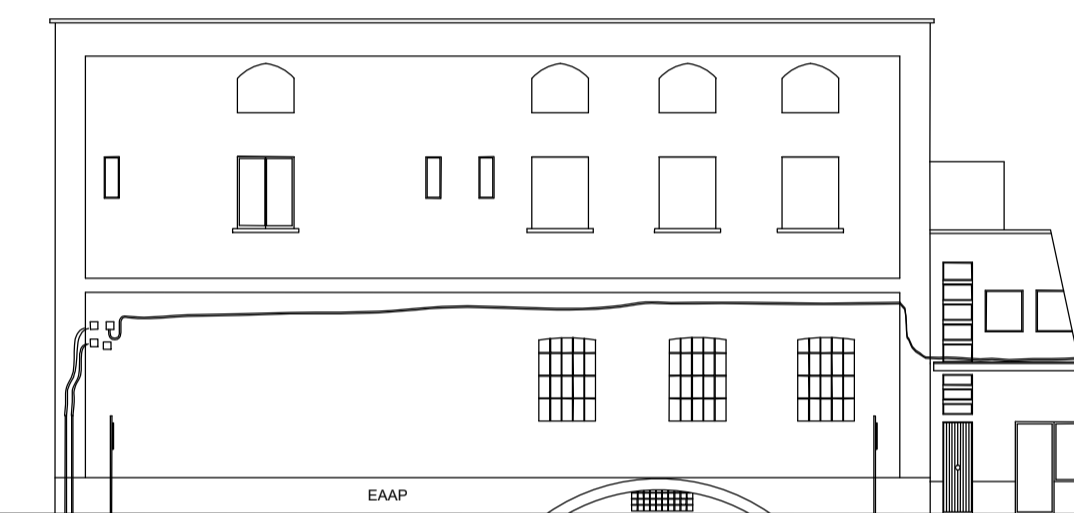


PROSPETTO SU VIA MELPIGNANO

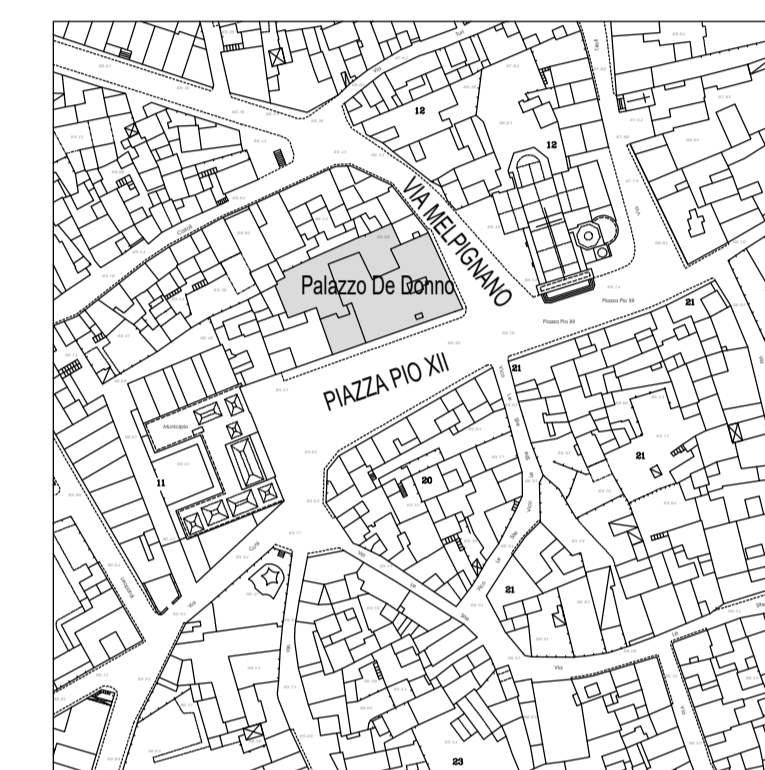


INQUADRAMENTO

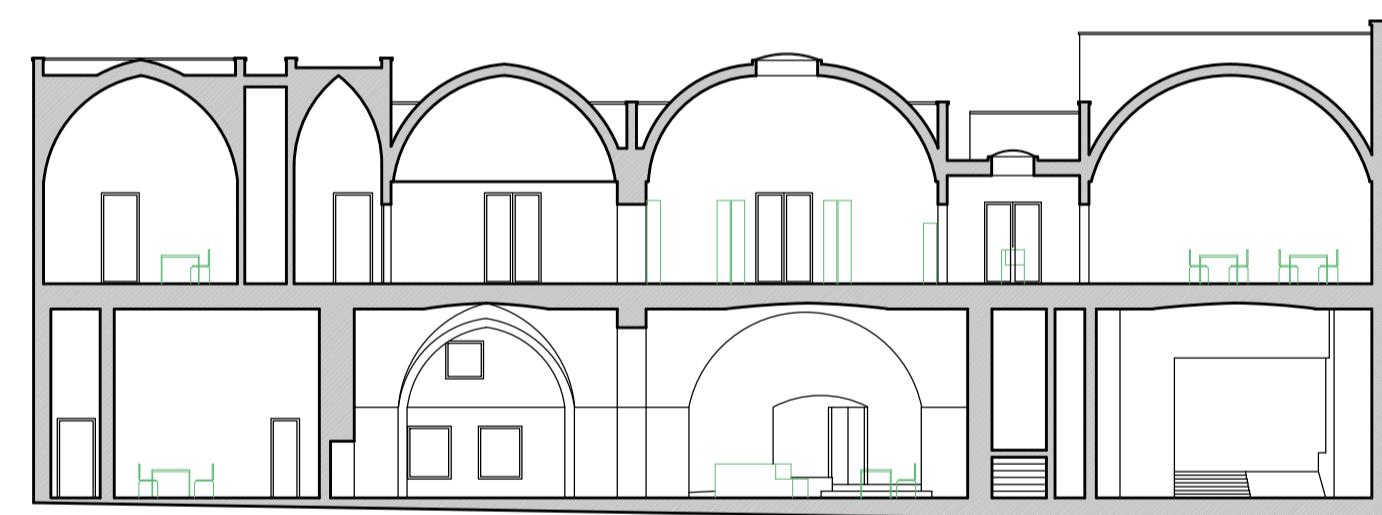


SEZIONE A-A

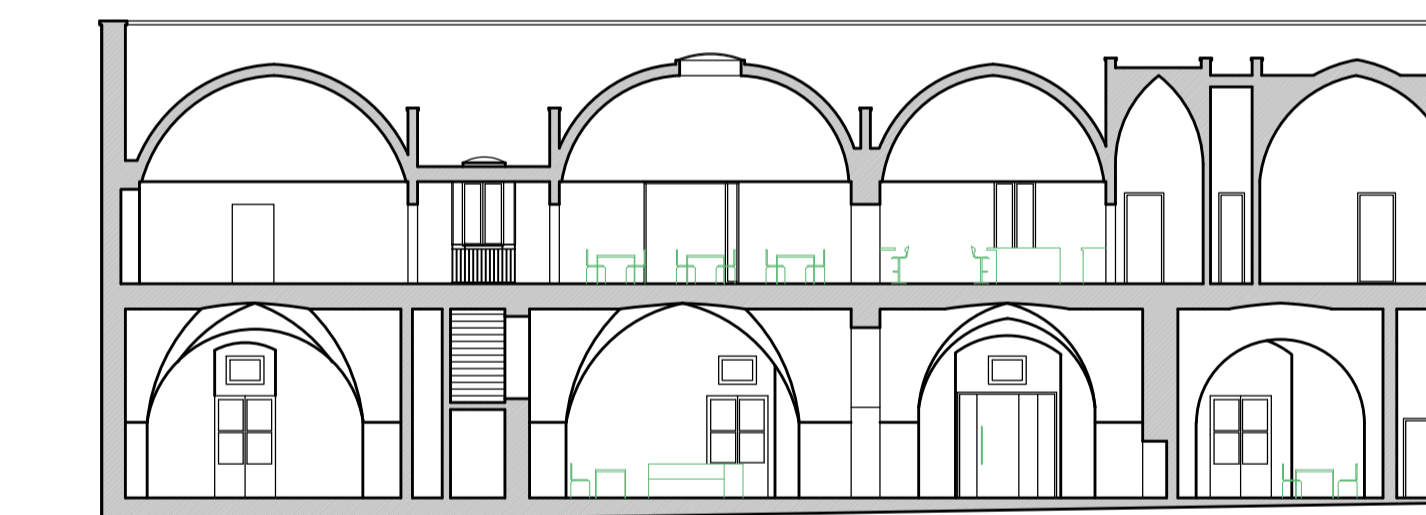


SEZIONE B-B

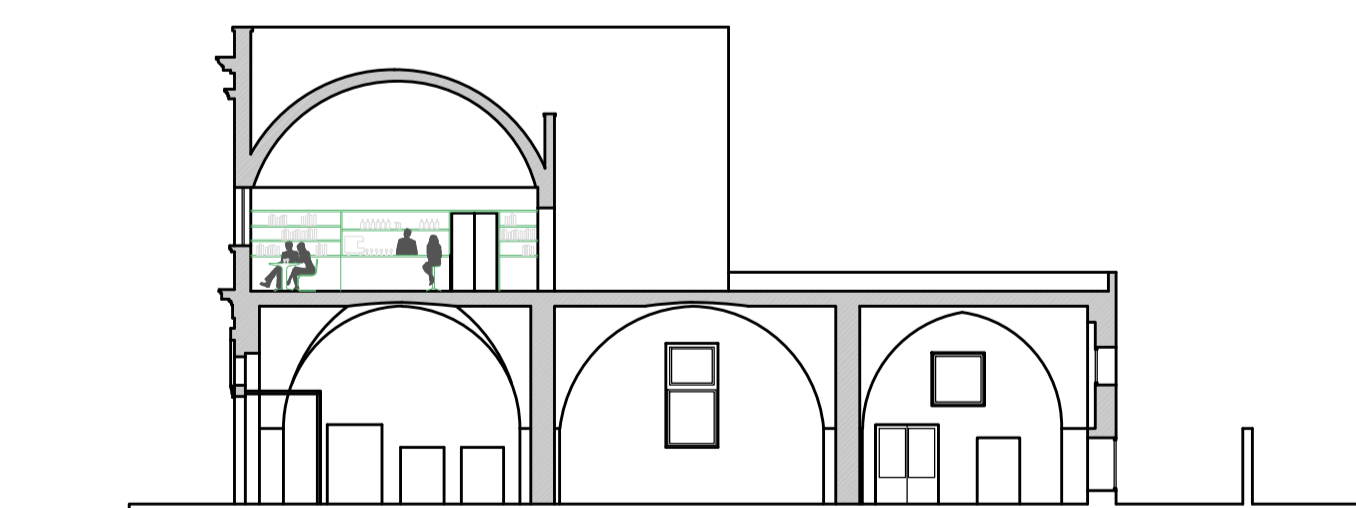


SEZIONE C-C

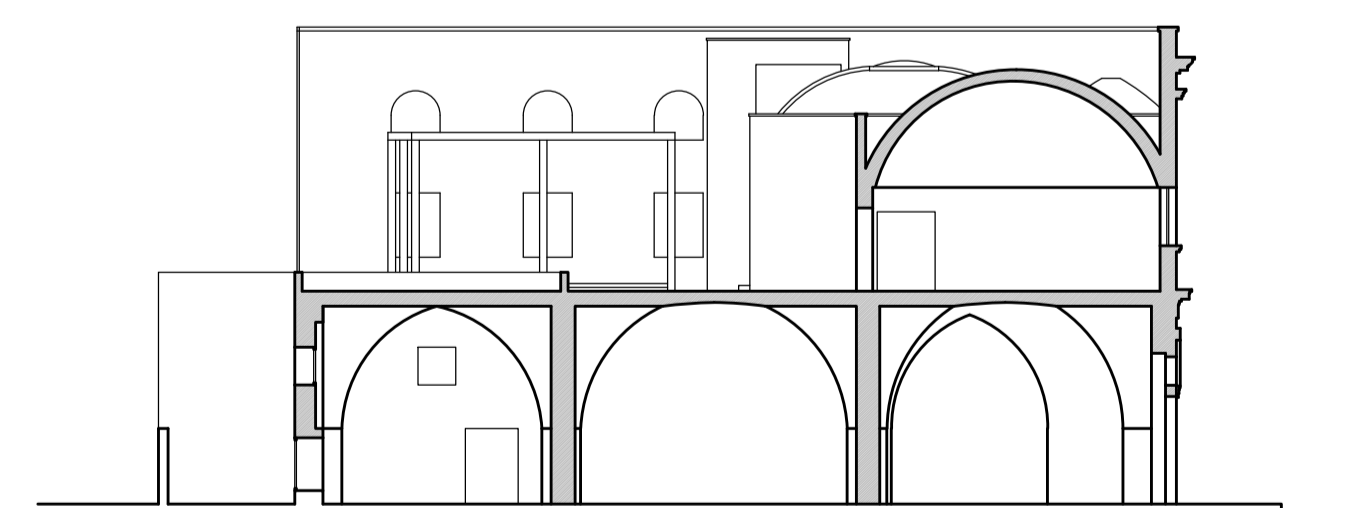

SEZIONE D-D

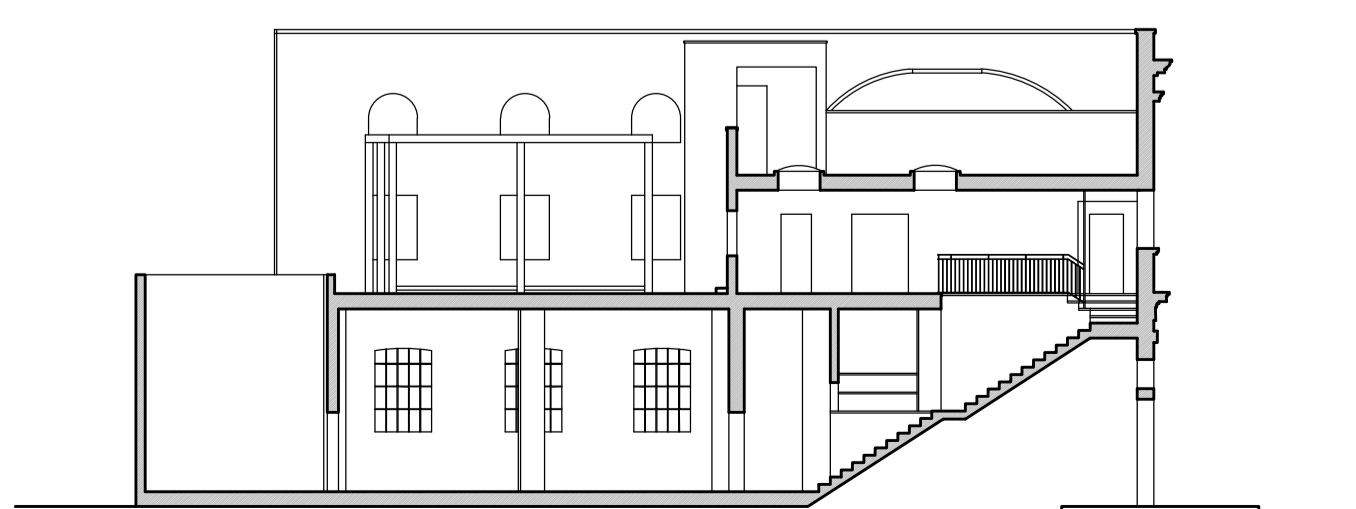

SEZIONE E-E

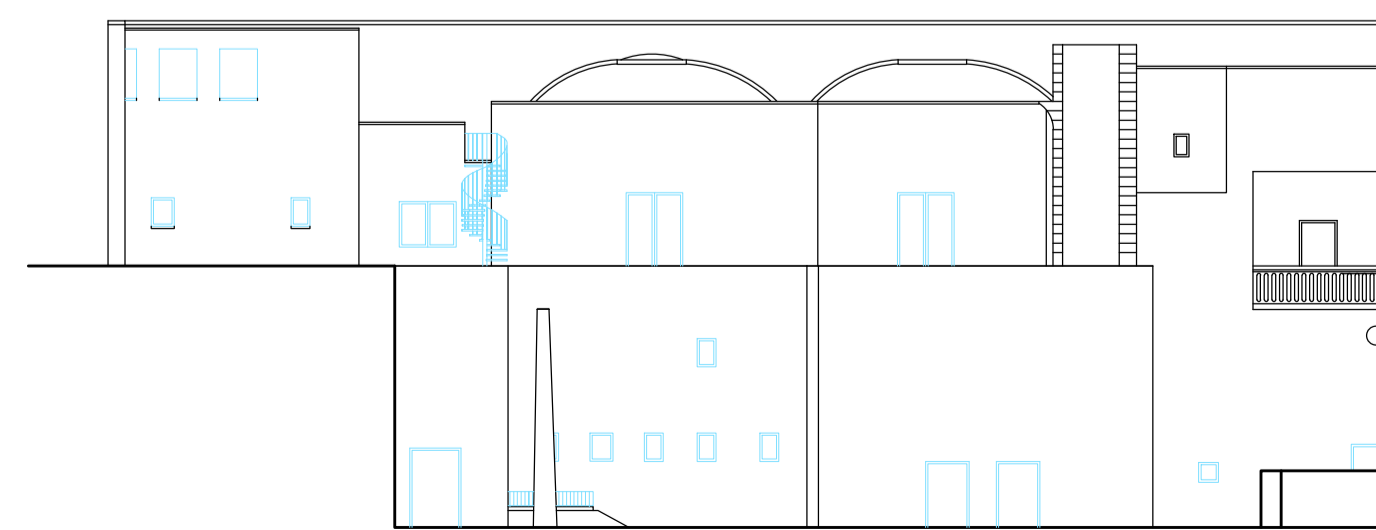

PROSPETTO INTERNO



Vista da Palazzo Maramonte



Prospetto



Piazza Pio XII - Via Melpignano



Ingresso principale p. terra



Piano terra



Sala Convegni



Piazza Pio XII



Frantoio ipogeo



Frantoio ipogeo



Comune di Corsi
Provincia di Lecce



Palazzo De Donno

di proprietà comunale

Rilievo del fabbricato

Scala 1: 200

ottobre 2020

Il Tecnico: Arch. Giuseppe Ingresso (UTC)

Comune di Corsi
Piazza Pio XII - 73020 Corsi - Tel. 0836 332014 - Fax 0836 434014
e-mail: ufficiotecnico.comune@pec.ruipar.puglia.it
sito web: <http://www.comune.corsi.le.it>