

Identificativi Catastali:

Sezione: _____
Foglio: 12
Particella: 1081
Subalterno: _____

Compilata da:
Iannelli Gennaro

Iscritto all'albo:
Geometri

Prov. Lucera

N. 1029


eda n. 2

Scala 1:200

PIANTA PIANO TERRA

Riferimento Planimetria Generale "C"

P.la 1082

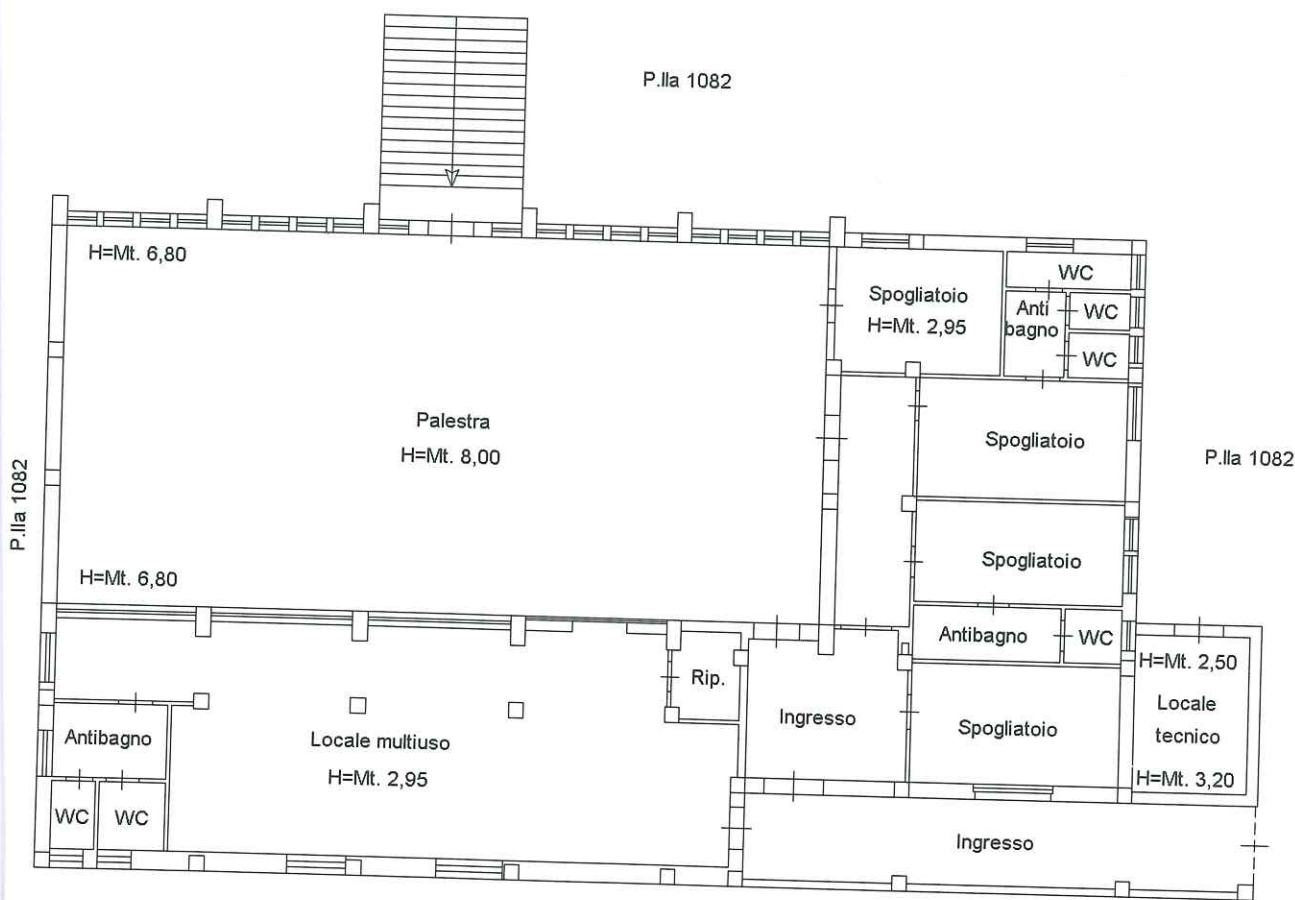

Nord



Collegio Circondariale
Geometri e Geometri Laureati
di Lucera



Iscrizione Albo
N. 1029

Geometra
Gennaro Iannelli