PIANTA PIANO TERRA

Scala 1:100

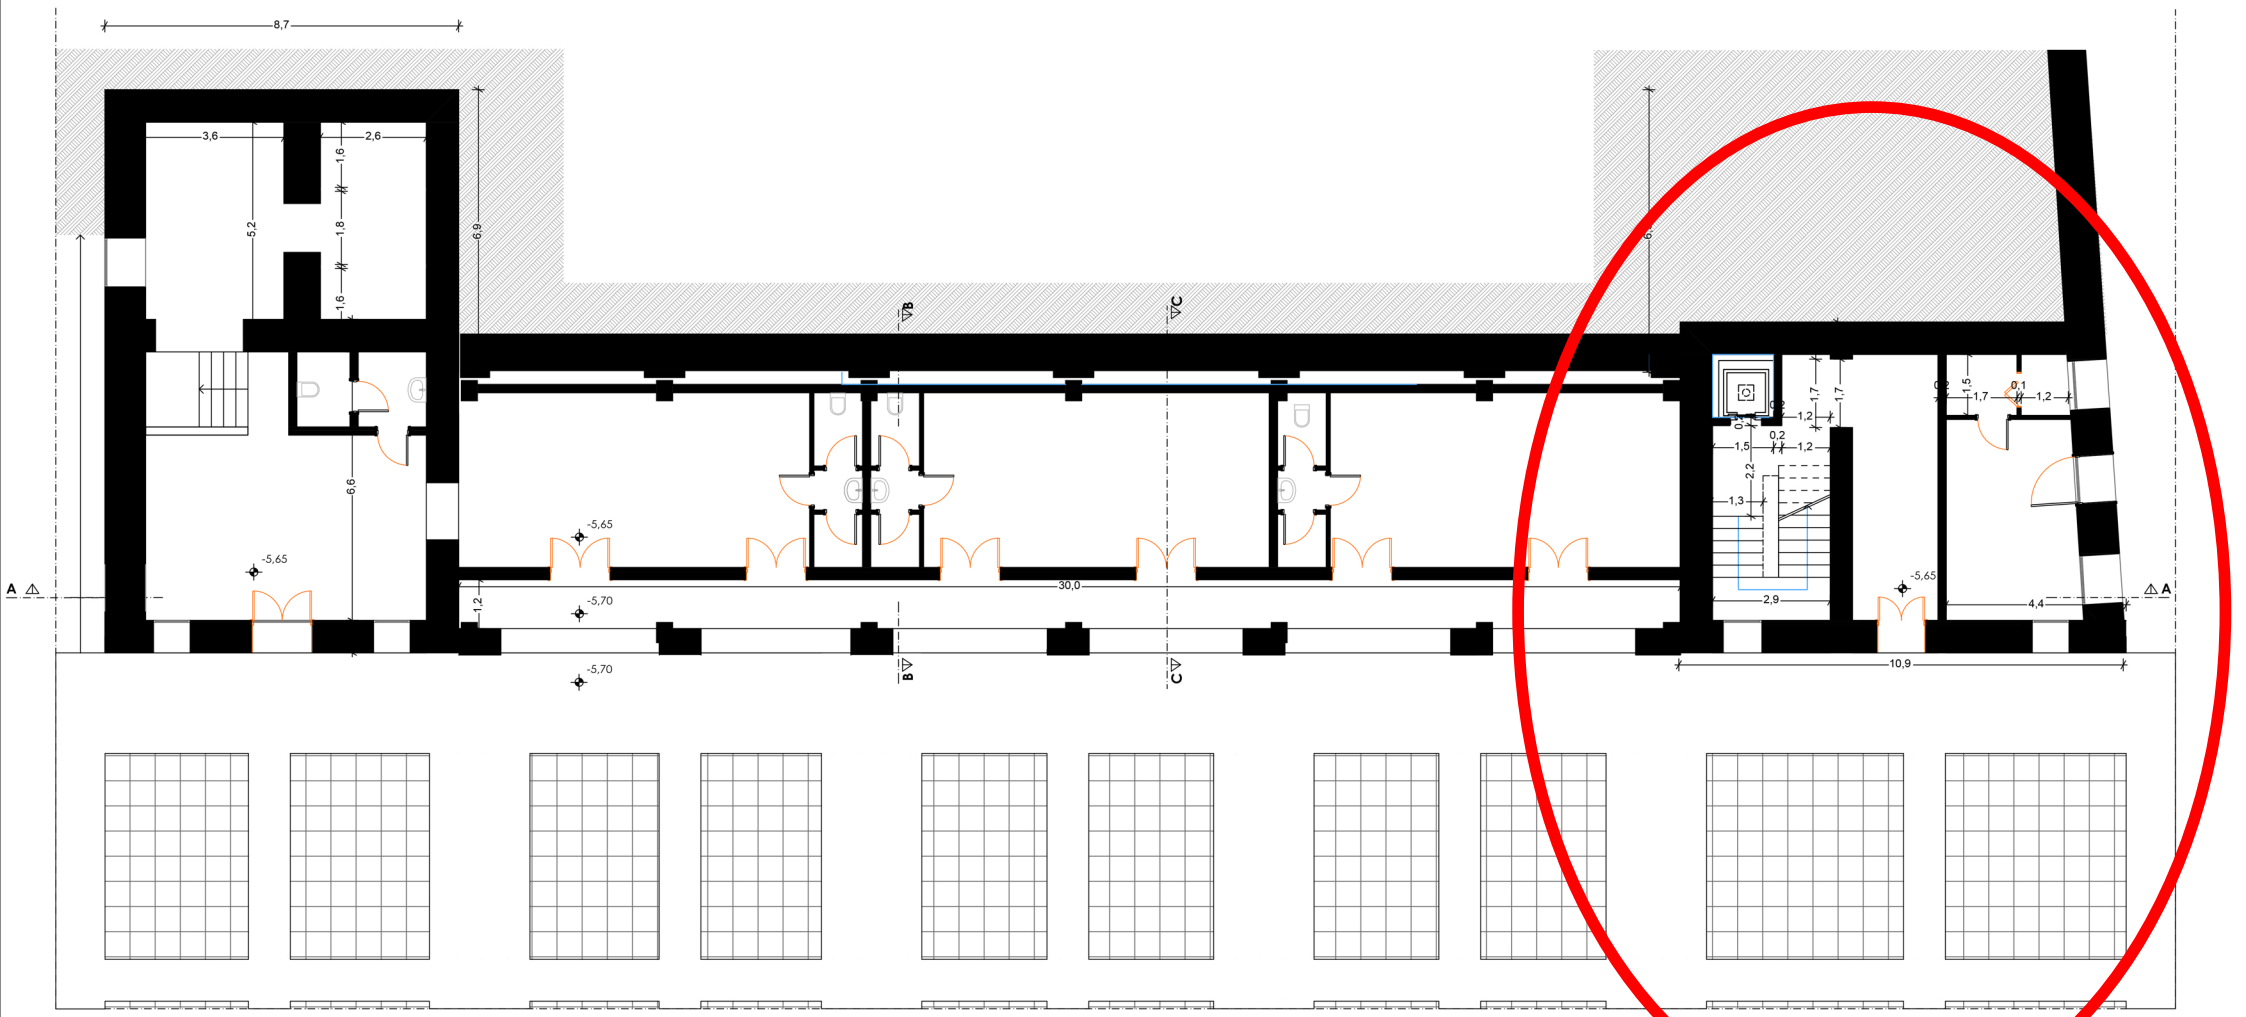

PIANTA PIANO SECONDO

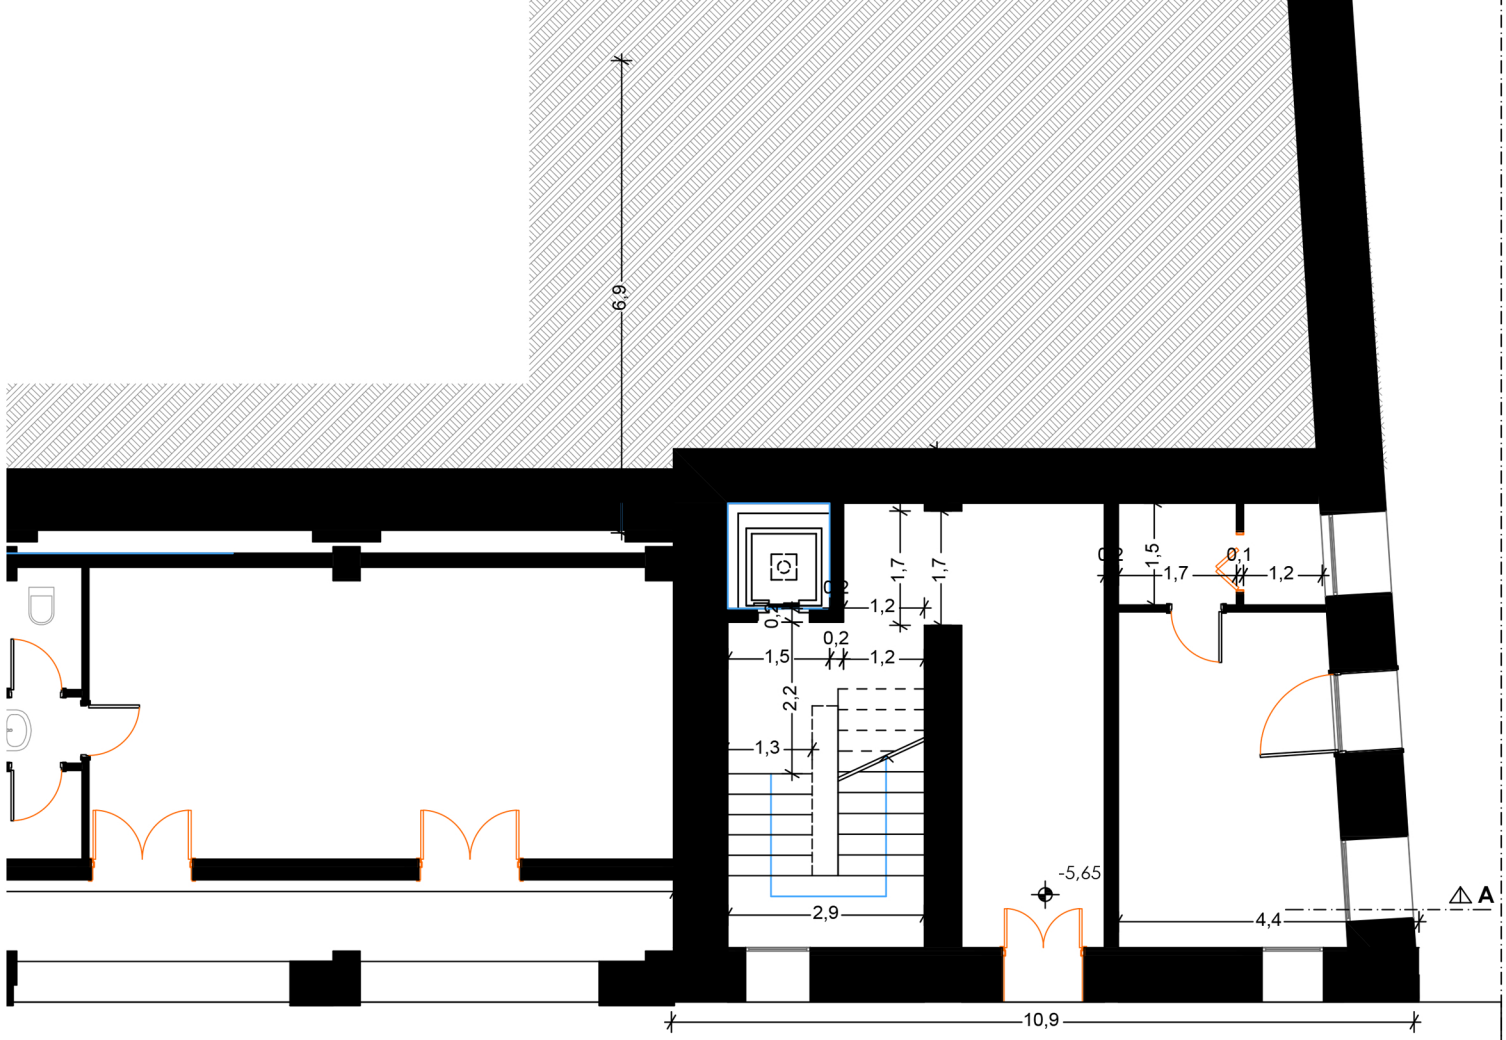
6,9
0,2
1,7
1,7
1,5
1,7
0,1
1,2
0,2
1,2
0,2
1,5
1,2
2,2
1,3
-5,65
A
2,9
4,4
10,9