


Data:	NOVOLI	Scala:	1:50	Tavola n.:	T.E.-10-
Rev. A:					
Rev. B:					

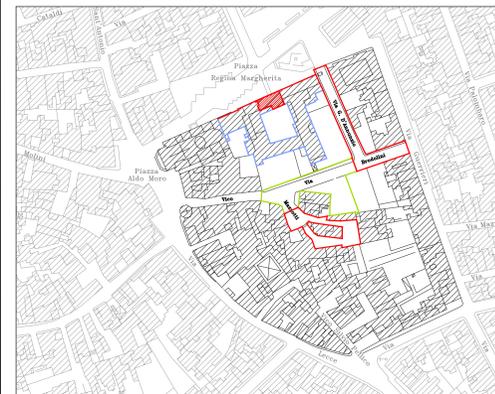

RIFERIMENTO PLANIMETRICO

LEGENDA ARREDI

- 1 Bancone reception 1
- 2 Sedie girevoli con schienale basso
- 3 Bancone reception 2
- 4 Sedie girevoli con schienale alto
- 5 Tavolo direzionale
- 6 Postazioni di lavoro
- 7 Tavolo relatori
- 8 Poltroncine a pozzetto
- 9 Armadi contenitori
- 10 Sgabelli alti
- 11 Tavoli alti

INTERVENTI PREVISTI PER OGNI AMBIENTE:

VANO SCALA DI INGRESSO

- 1) Integrità a calce;
- 2) revisione di pavimentazione solare;
- 3) lucidatura di pavimentazione;
- 4) pulitura di superfici lapidee.

INGRESSO (ACCOGLIENZA/CAFFETTERIA AUTOMATICA)

- 1) Integrità a calce;
- 2) revisione di pavimentazione solare;
- 3) sostituzione di soglie;
- 4) rimozione di opere in ferro ed infissi esterni;
- 5) fornitura di nuovi infissi esterni ed interni;
- 6) lucidatura di pavimentazione;
- 7) pulitura di superfici lapidee;
- 8) demolizione di muratura.

UFFICIO E SALA RIUNIONI

- 1) Integrità a calce;
- 2) fornitura di nuovi infissi interni;
- 3) lucidatura di pavimentazione;
- 4) pulitura di superfici lapidee.

AULA 1 E AULA 2

- 1) Integrità a calce;
- 2) revisione di pavimentazione solare;
- 3) sostituzione di opere in ferro (ringhiere);
- 4) fornitura di nuovi infissi interni;
- 5) lucidatura di pavimentazione;
- 6) pulitura di superfici lapidee;
- 7) restauro di pareti affrescate.

AULA 3

- 1) Integrità a calce;
- 2) revisione di pavimentazione solare;
- 3) sostituzione di opere in ferro (ringhiere);
- 4) fornitura di nuovi infissi interni;
- 5) lucidatura di pavimentazione;
- 6) pulitura di superfici lapidee;
- 7) restauro di pareti affrescate.

SALA CONFERENZE E AULA 4

- 1) Integrità a calce;
- 2) revisione di pavimentazione solare;
- 3) nuovo massetto e pavimentazione;
- 4) revisione di pavimentazione solare;
- 5) sostituzione di soglie;
- 6) sostituzione di opere in ferro (ringhiere);
- 7) restauro e/o sostituzione di infissi esterni;
- 8) fornitura di nuovi infissi interni;
- 9) lucidatura di pavimentazione;
- 10) implementazione e completamento di impianti.

VANO 5


- 1) revisione di pavimentazione solare;
- 2) sostituzione di soglie;
- 3) sostituzione di opere in ferro (ringhiere);
- 4) sostituzione di nuovi infissi esterni.

BAGNI

- 1) Integrità a calce;
- 2) lucidatura di pavimentazione.

CENTRALE TERMICA (AMMEZZATO VANO SCALA)

- 1) revisione di pavimentazione solare;
- 2) sostituzione di soglie;
- 3) rimozione di opere in ferro (grate);
- 4) sostituzione di nuovi infissi esterni;
- 5) installazione di apparecchiature per l'alimentazione di corpi riscaldanti e refrigeranti.

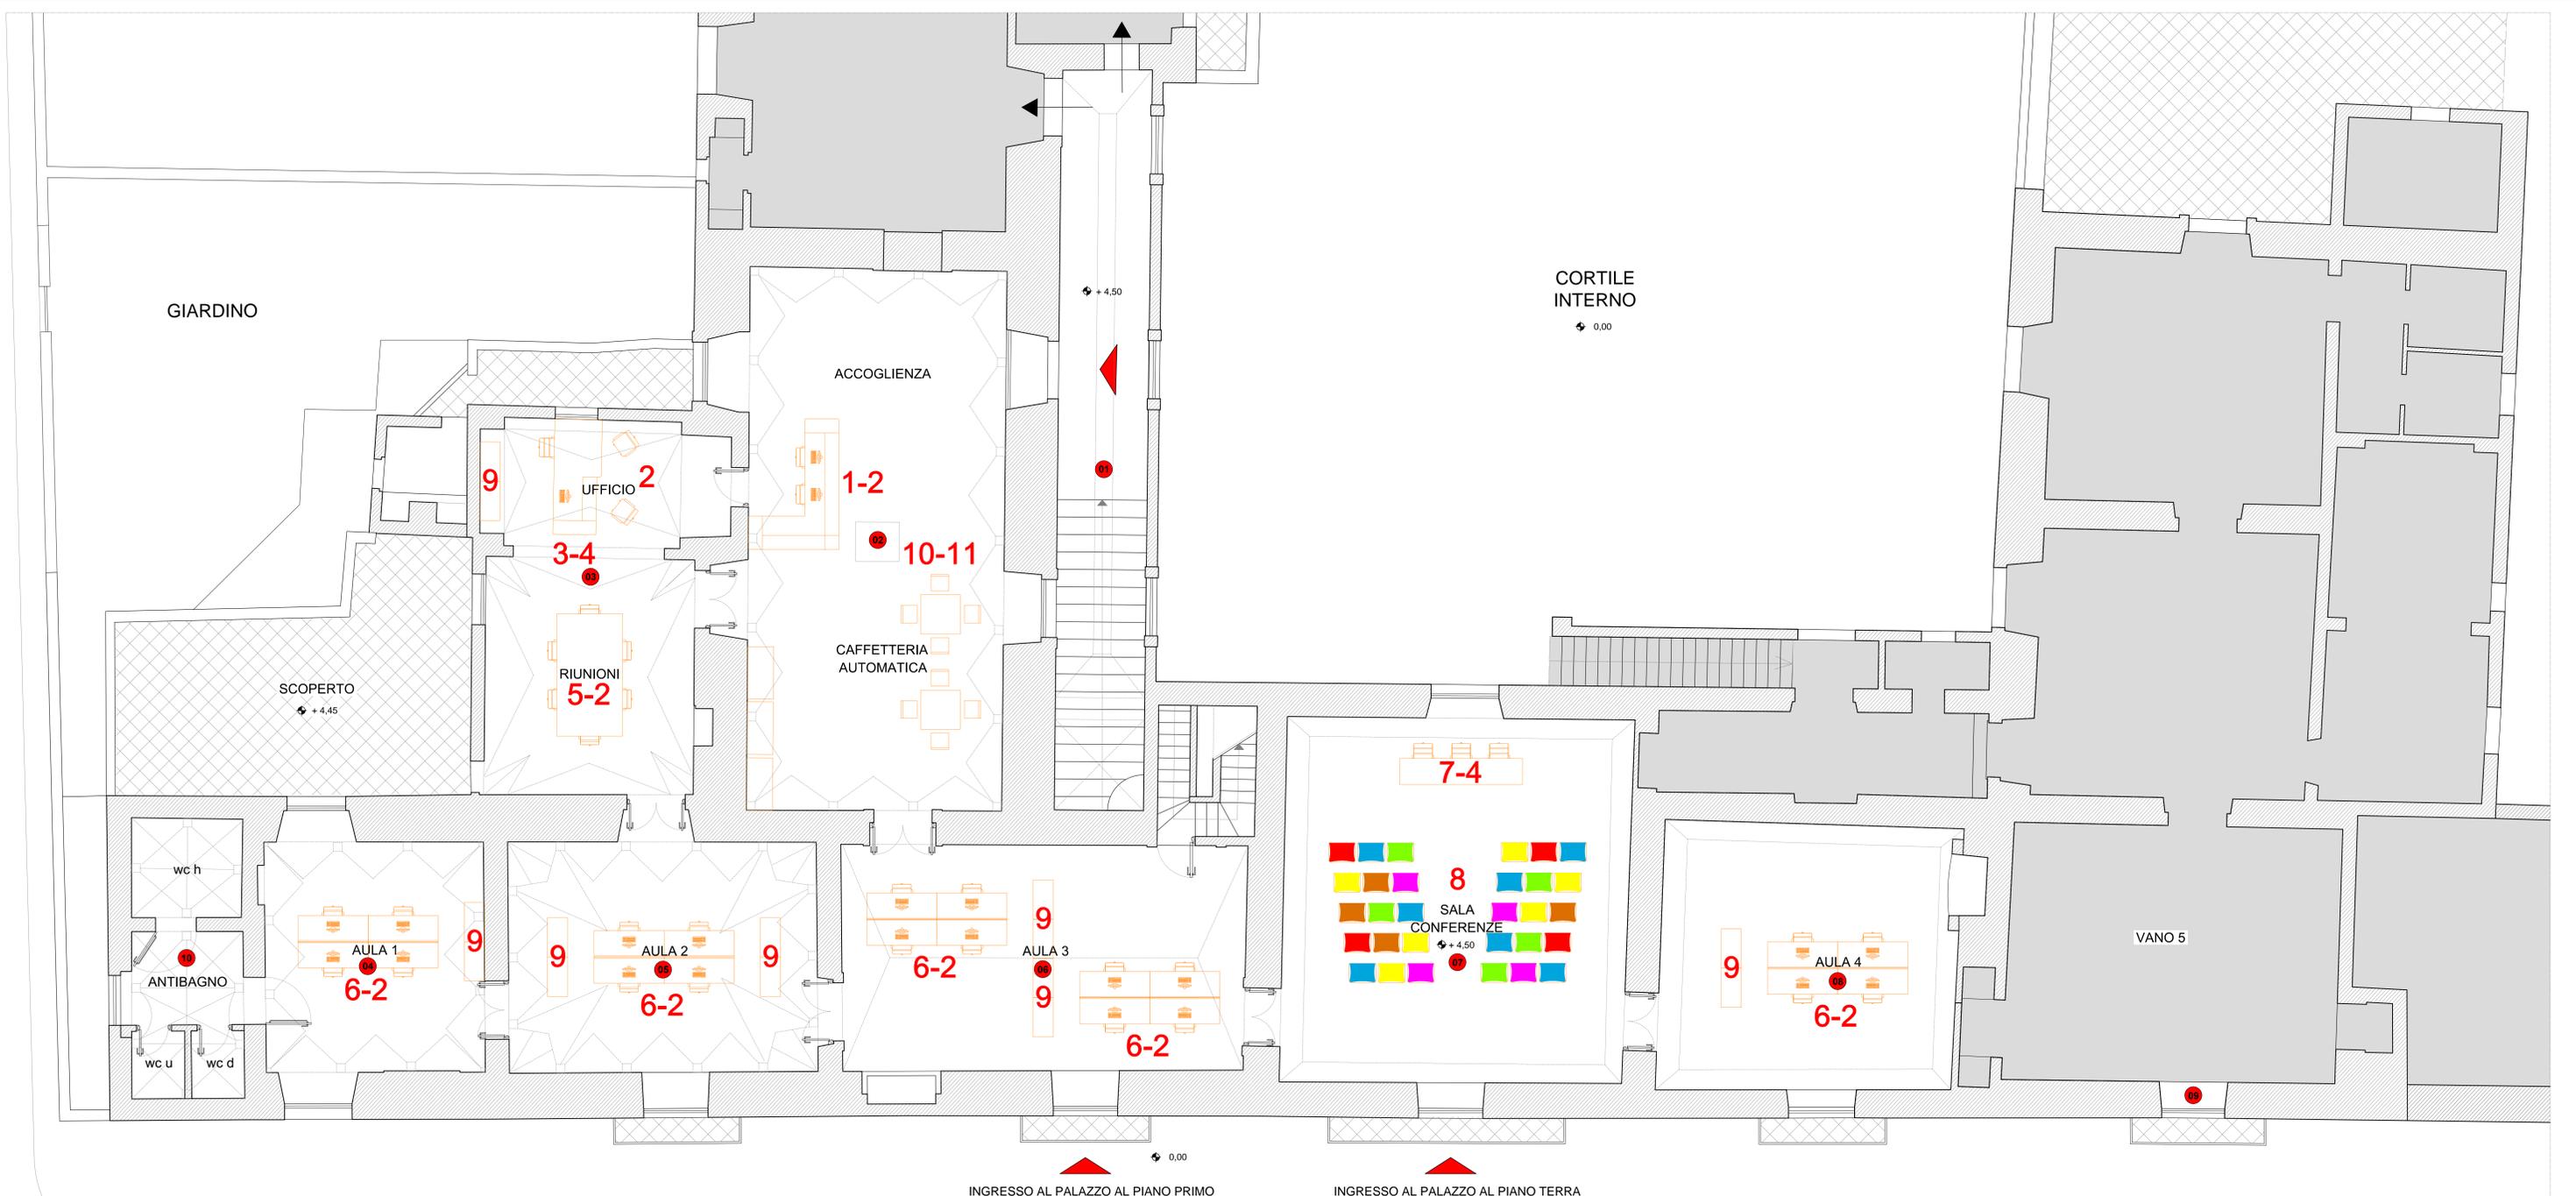

PIANTA PIANO PRIMO (PROGETTO ARREDI) - scala 1:50

