

Dichiarazione protocollo n. BA0347311 del 30/11/2016
Planimetria di u.i.u. in Comune di S. Michele Di Bari
Piazza Caracciolo


div. 1

Identificativi Catastali:

Sezione: 8
Foglio: 8
Particella: 554
Subalterno: 4

Compilata da:

Cidi Dario
Iscritto all'albo:
Geometri
Prov. Bari
N. 4338

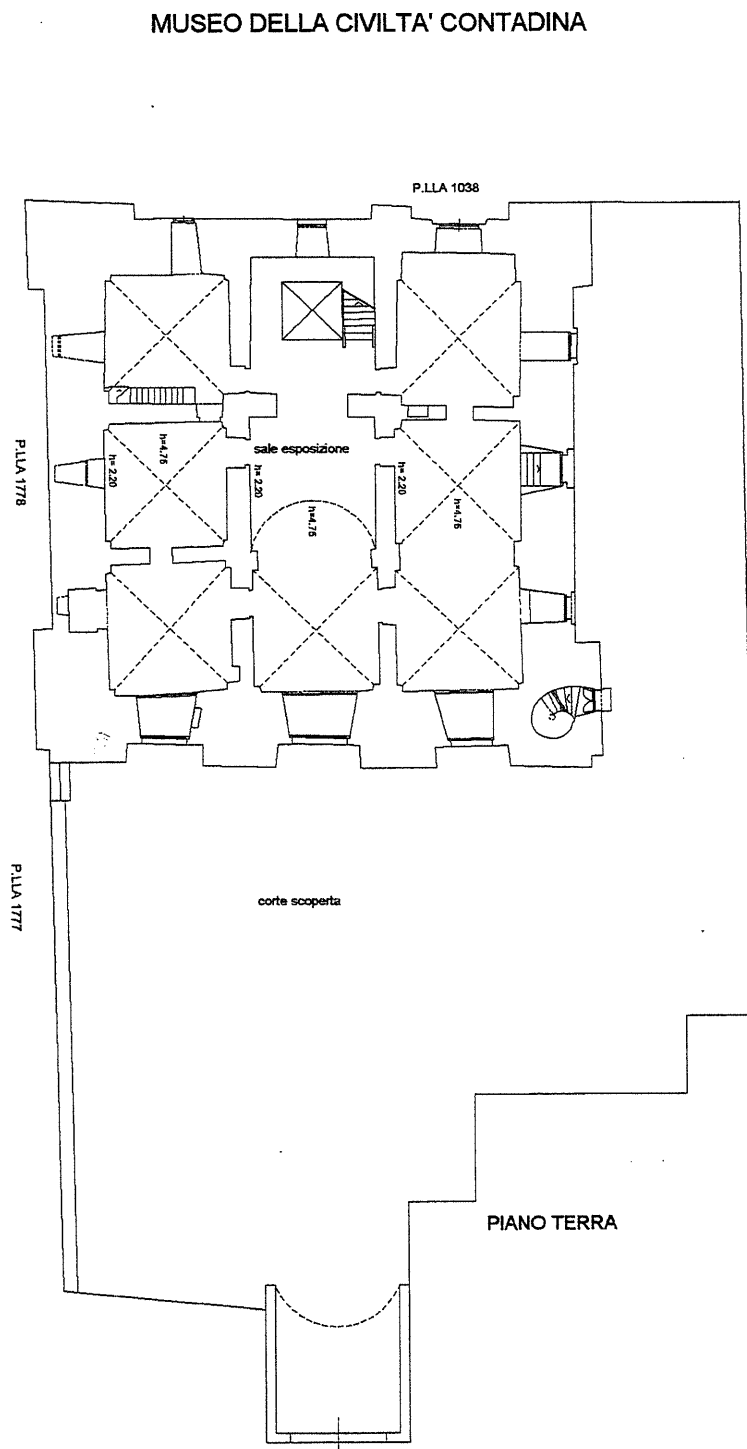

Agenzia delle Entrate
CATASTO FABBRICATI
 Ufficio provinciale di
 Bari

Dichiarazione protocollo n. BA0347311 del 30/11/2016
 Planimetria di u.i.u. in Comune di Sammichele Di Bari
 Piazza Caracciolo


Scala 1:200

civ. 1


Identificativi Catastali:
 Sezione:
 Foglio: 8
 Particella: 554
 Subalterno: 4

Compilata da:
 Cioi Darlo
 Iscritto all'albo:
 Geometri
 Prov. Bari


N. 4338

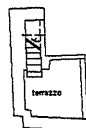

PIANO TERZO

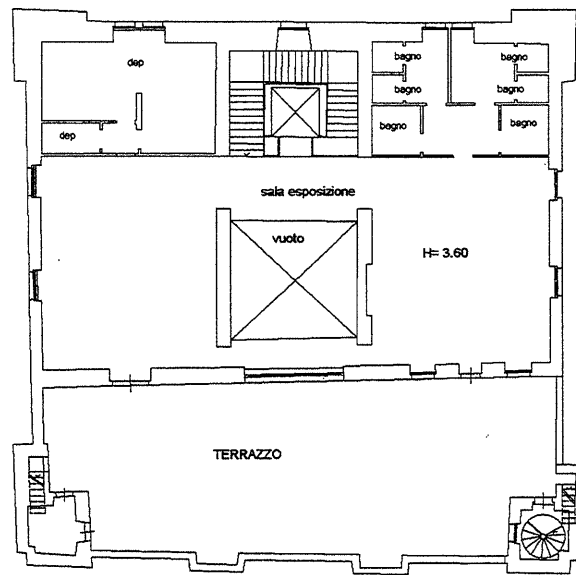



PIANO SECONDO

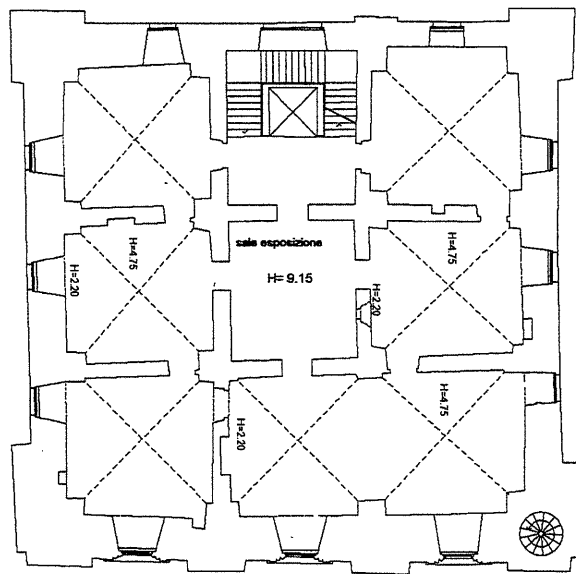

PIANO PRIMO

Ultima planimetria in atti

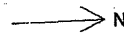

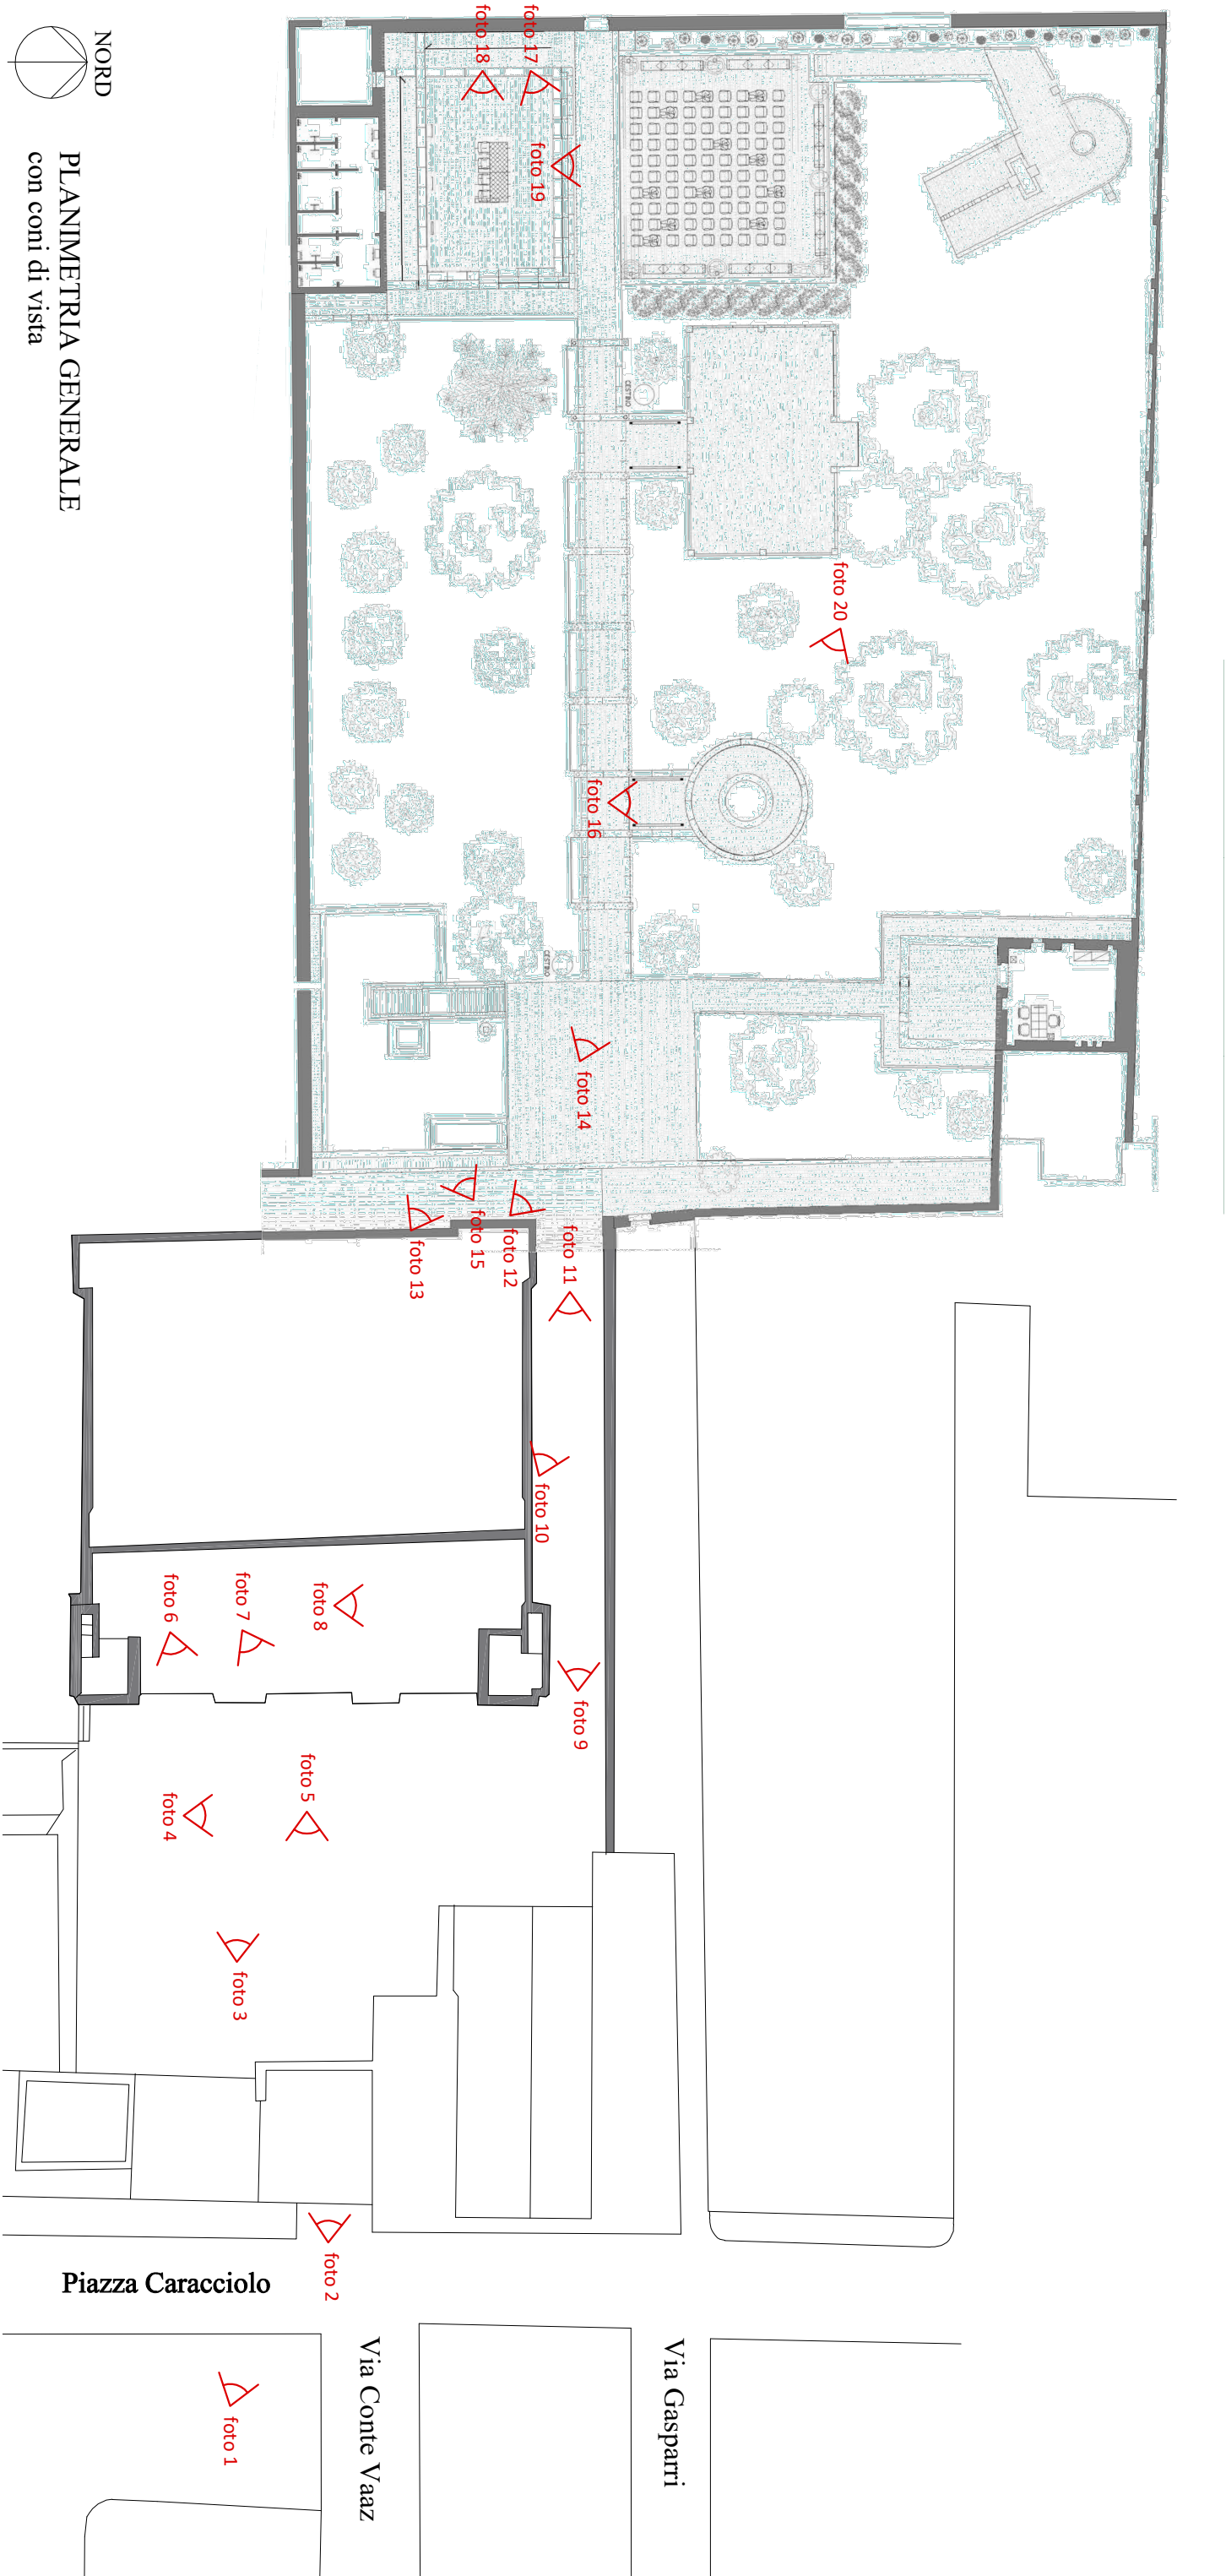

NORD

PLANIMETRIA GENERALE
con coni di vista