REGIONE PUGLIA

Comune di San Ferdinando di Puglia
Provincia di Barletta-Andria-Trani

PROGRAMMA OPERATIVO FESR 2007-2013
ASSE IV - LINEA DI INTERVENTO 4.2 - AZIONE 4.2.1
PROGETTO ESECUTIVO PER FRUIZIONE E VALORIZZAZIONE DELLA CAVA SAN SAMUELE DI CAFIERO
- PARCO OFANTO - ARCHEOLOGIA INDUSTRIALE -
(STRALCIO FUNZIONALE DA IPOGEIKA)
- PROGETTO DI COMPLETAMENTO -

DESCRIZIONE ELABORATO:

Planimetria generale interventi di progetto

ALLEGATO: Tav. 3

SCALA: 1:200

PROGETTAZIONE E DIREZIONE LAVORI:

Ing. Raffaele DIVINCENZO

Studio Tecnico Ing. Divincenzo Raffaele
Via Maroncelli n°32, 71046 S. Ferdinando di P.(BT)
Tel-Fax 0883/629906. E-MAIL raff.divincenzo@libero.it

Ing. Luigi DI LEO

Studio Tecnico Ing. Luigi di Leo
Corso Garibaldi n°119, 76015 Trinitapoli (BT)
Tel-Fax 0883/636006. E-MAIL dileo.luigi@gmail.com

L'IMPRESA:

RESPONSABILE UNICO DEL PROCEDIMENTO:
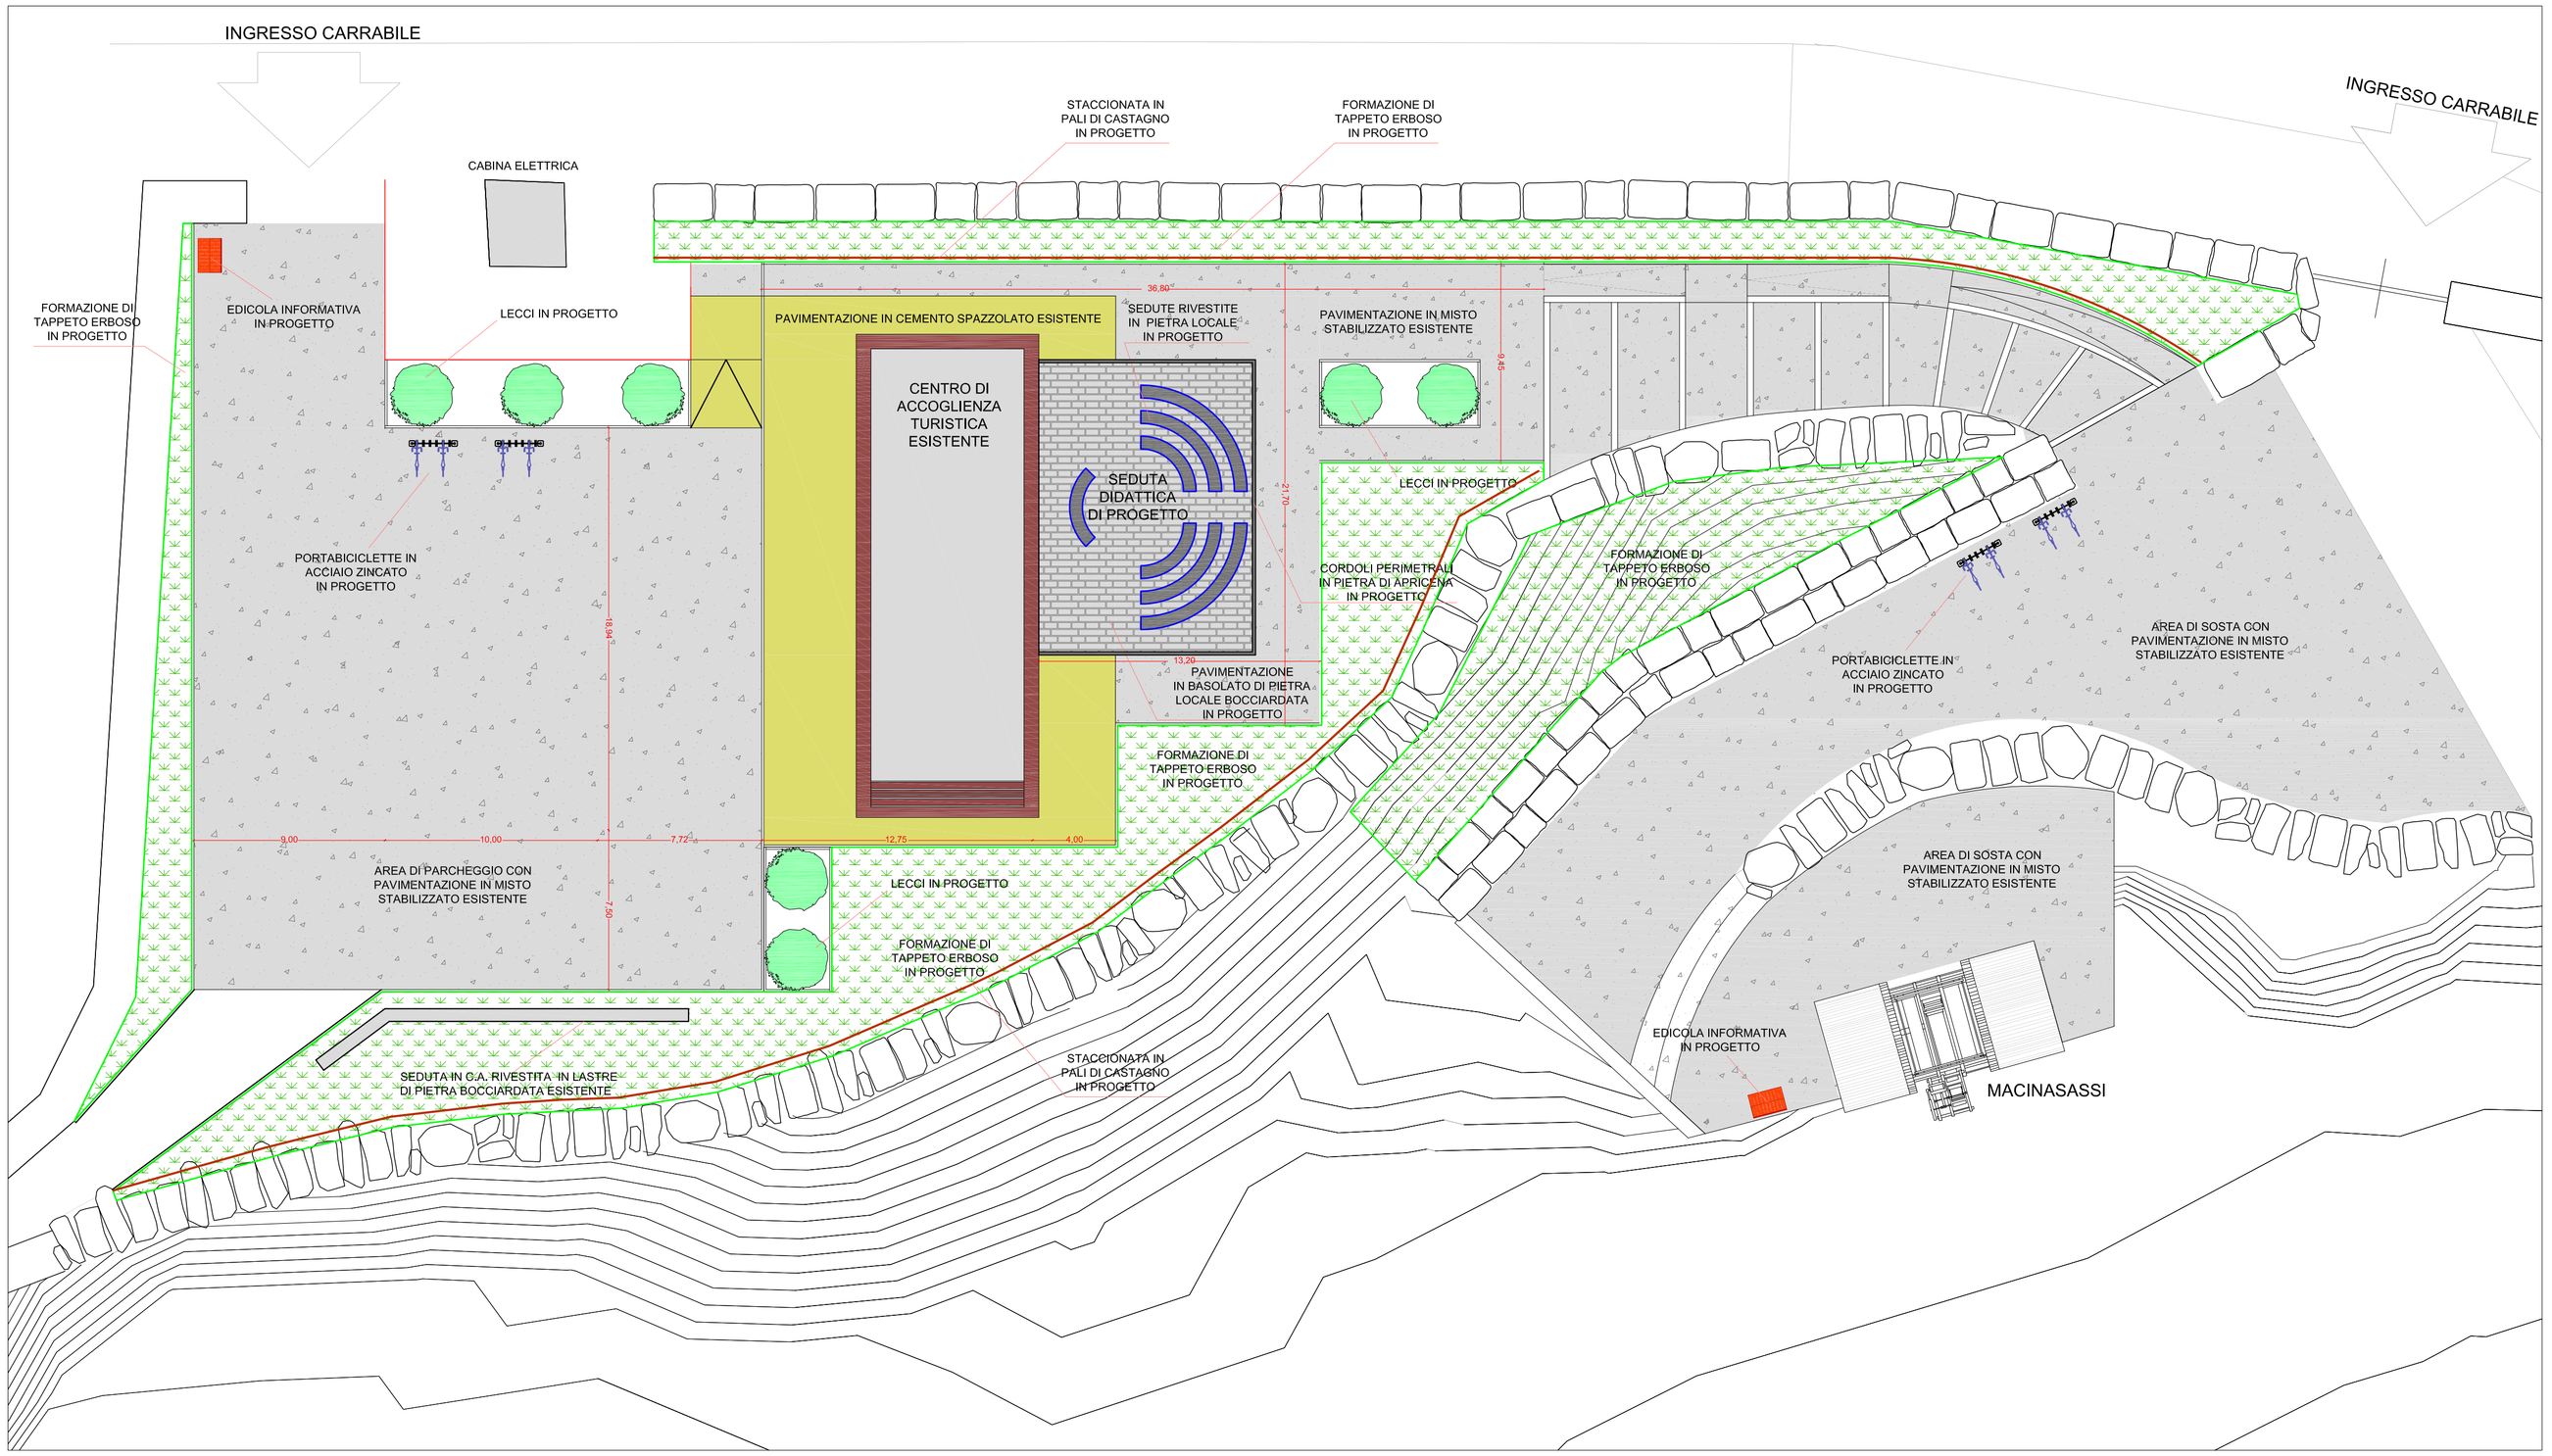
Ing. Vito Evangelista