


PIANTA PIANO SEMINTERRATO DI PROGETTO

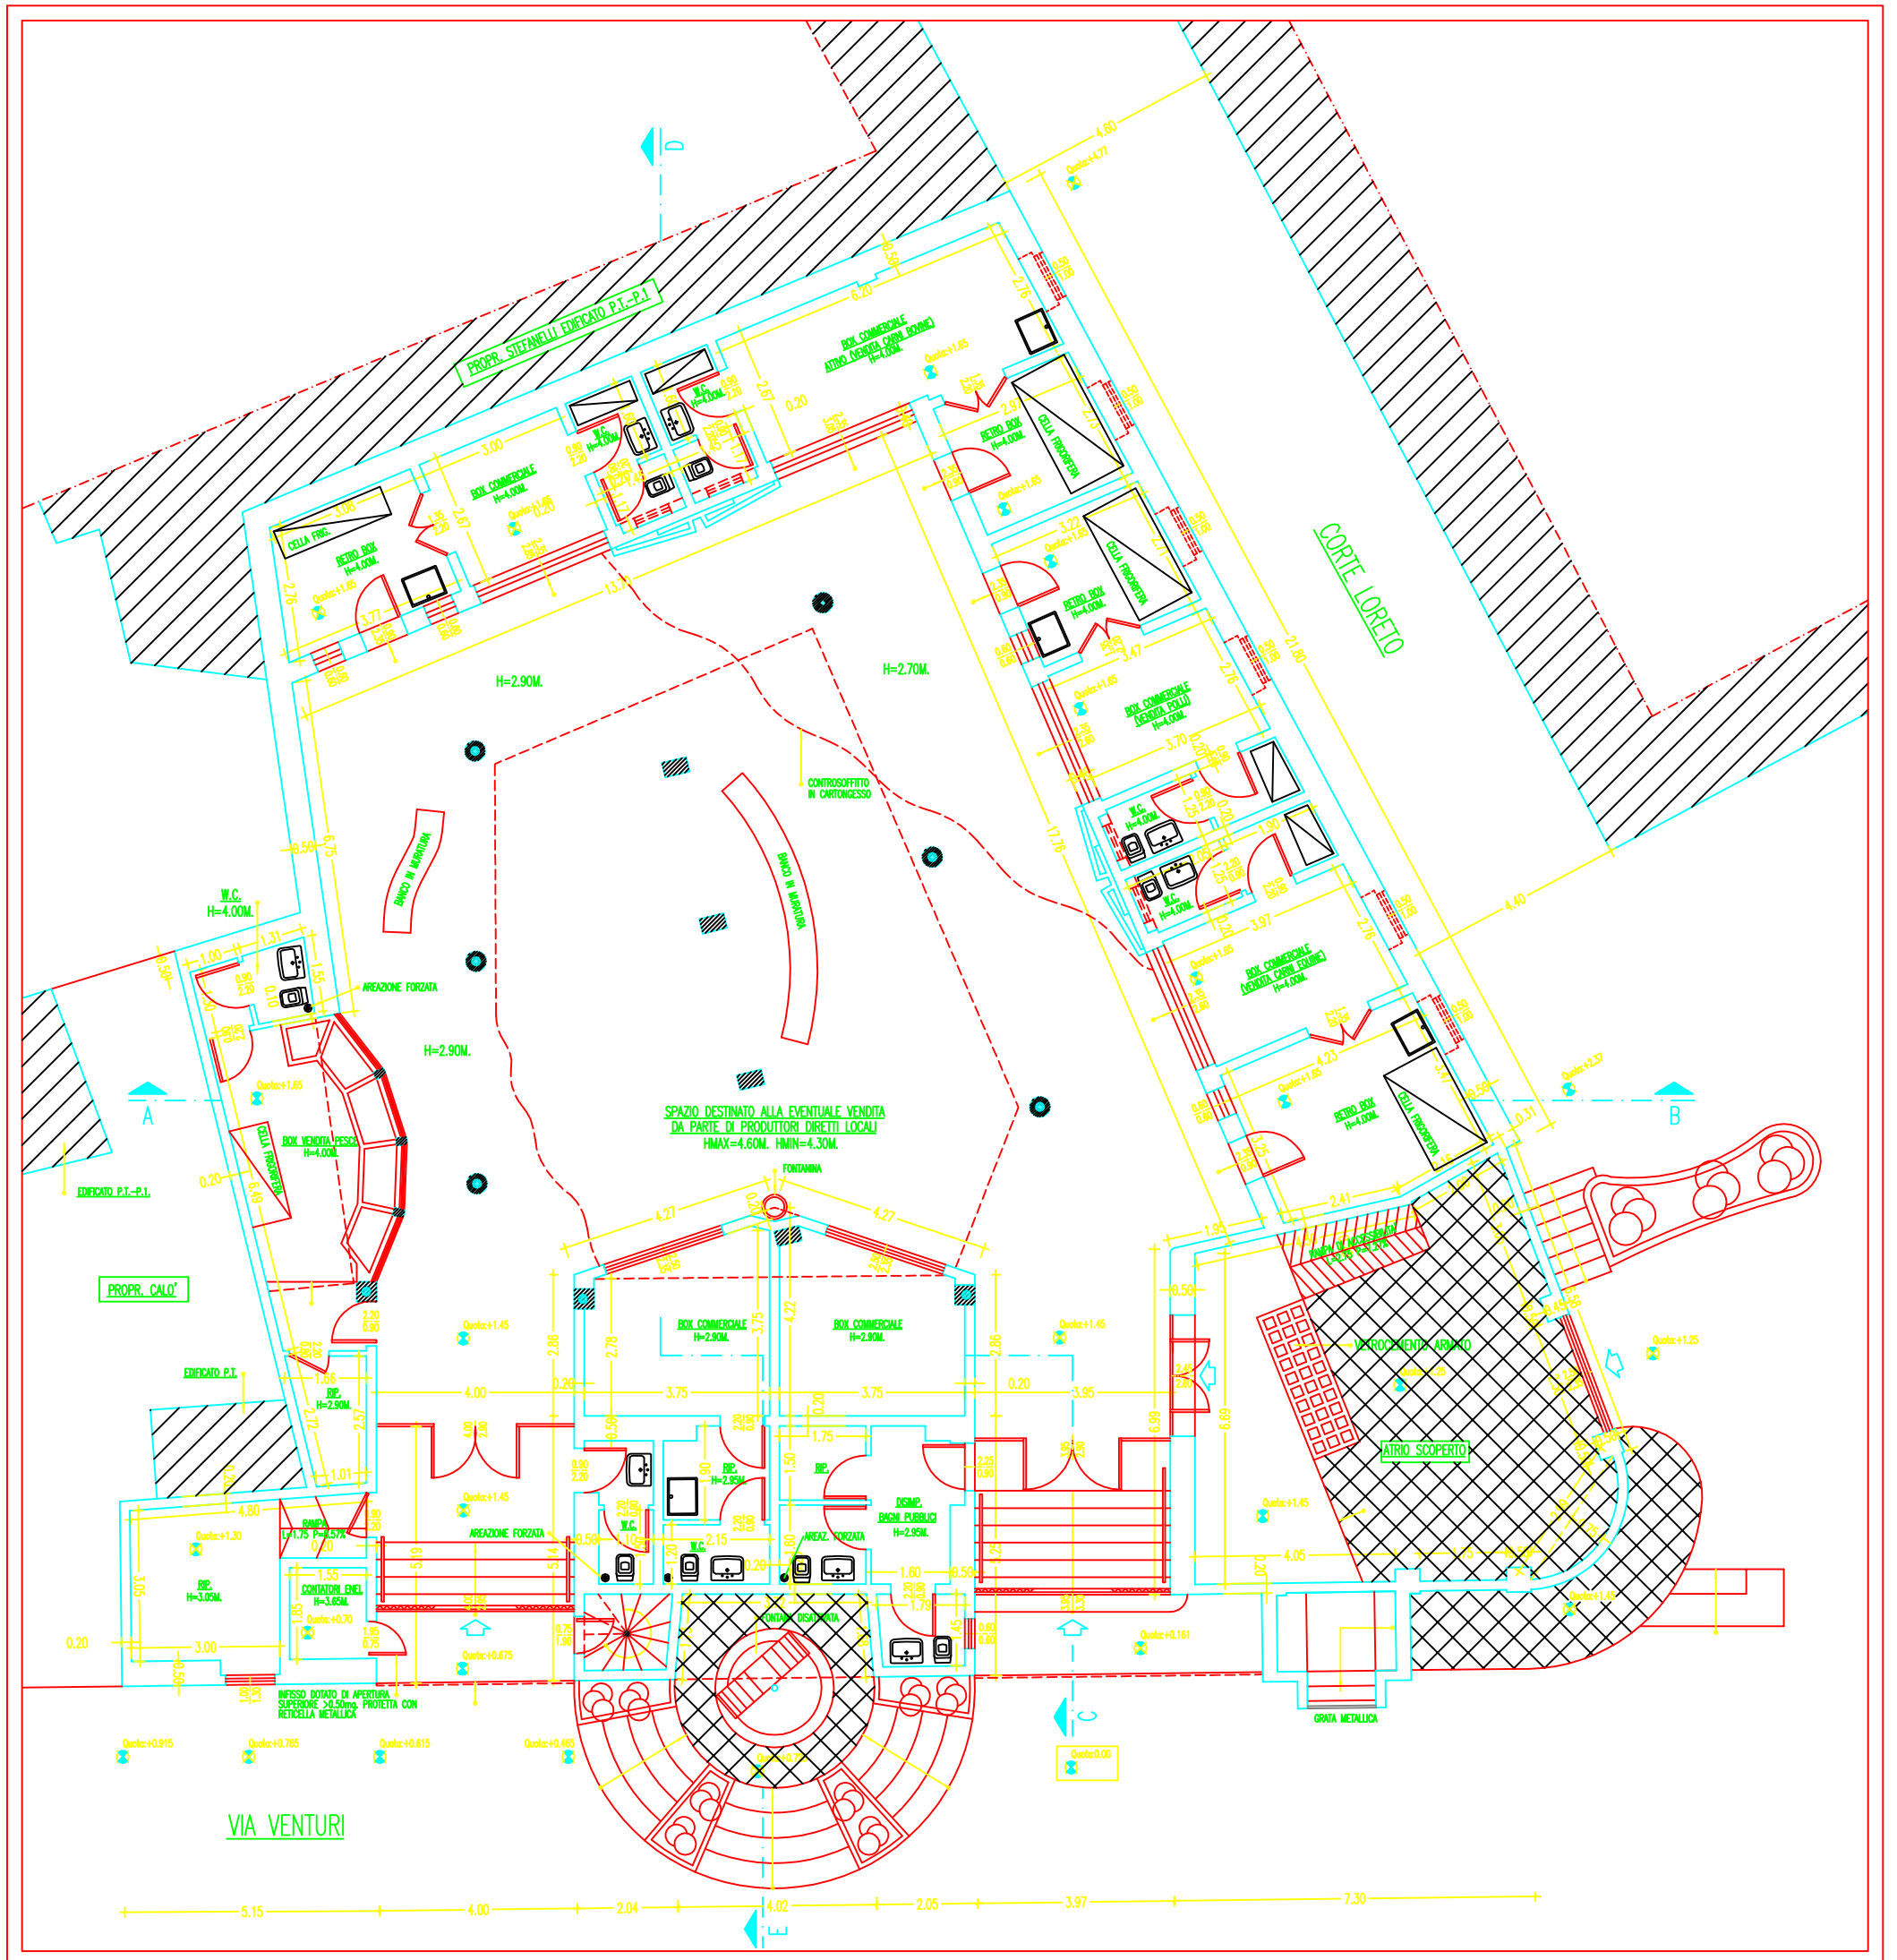

PIANTA PIANO TERRA/RIALZATO DI PROGETTO
 (+1.45M. DALLA QUOTA 0.00 DI RIFERIMENTO)