
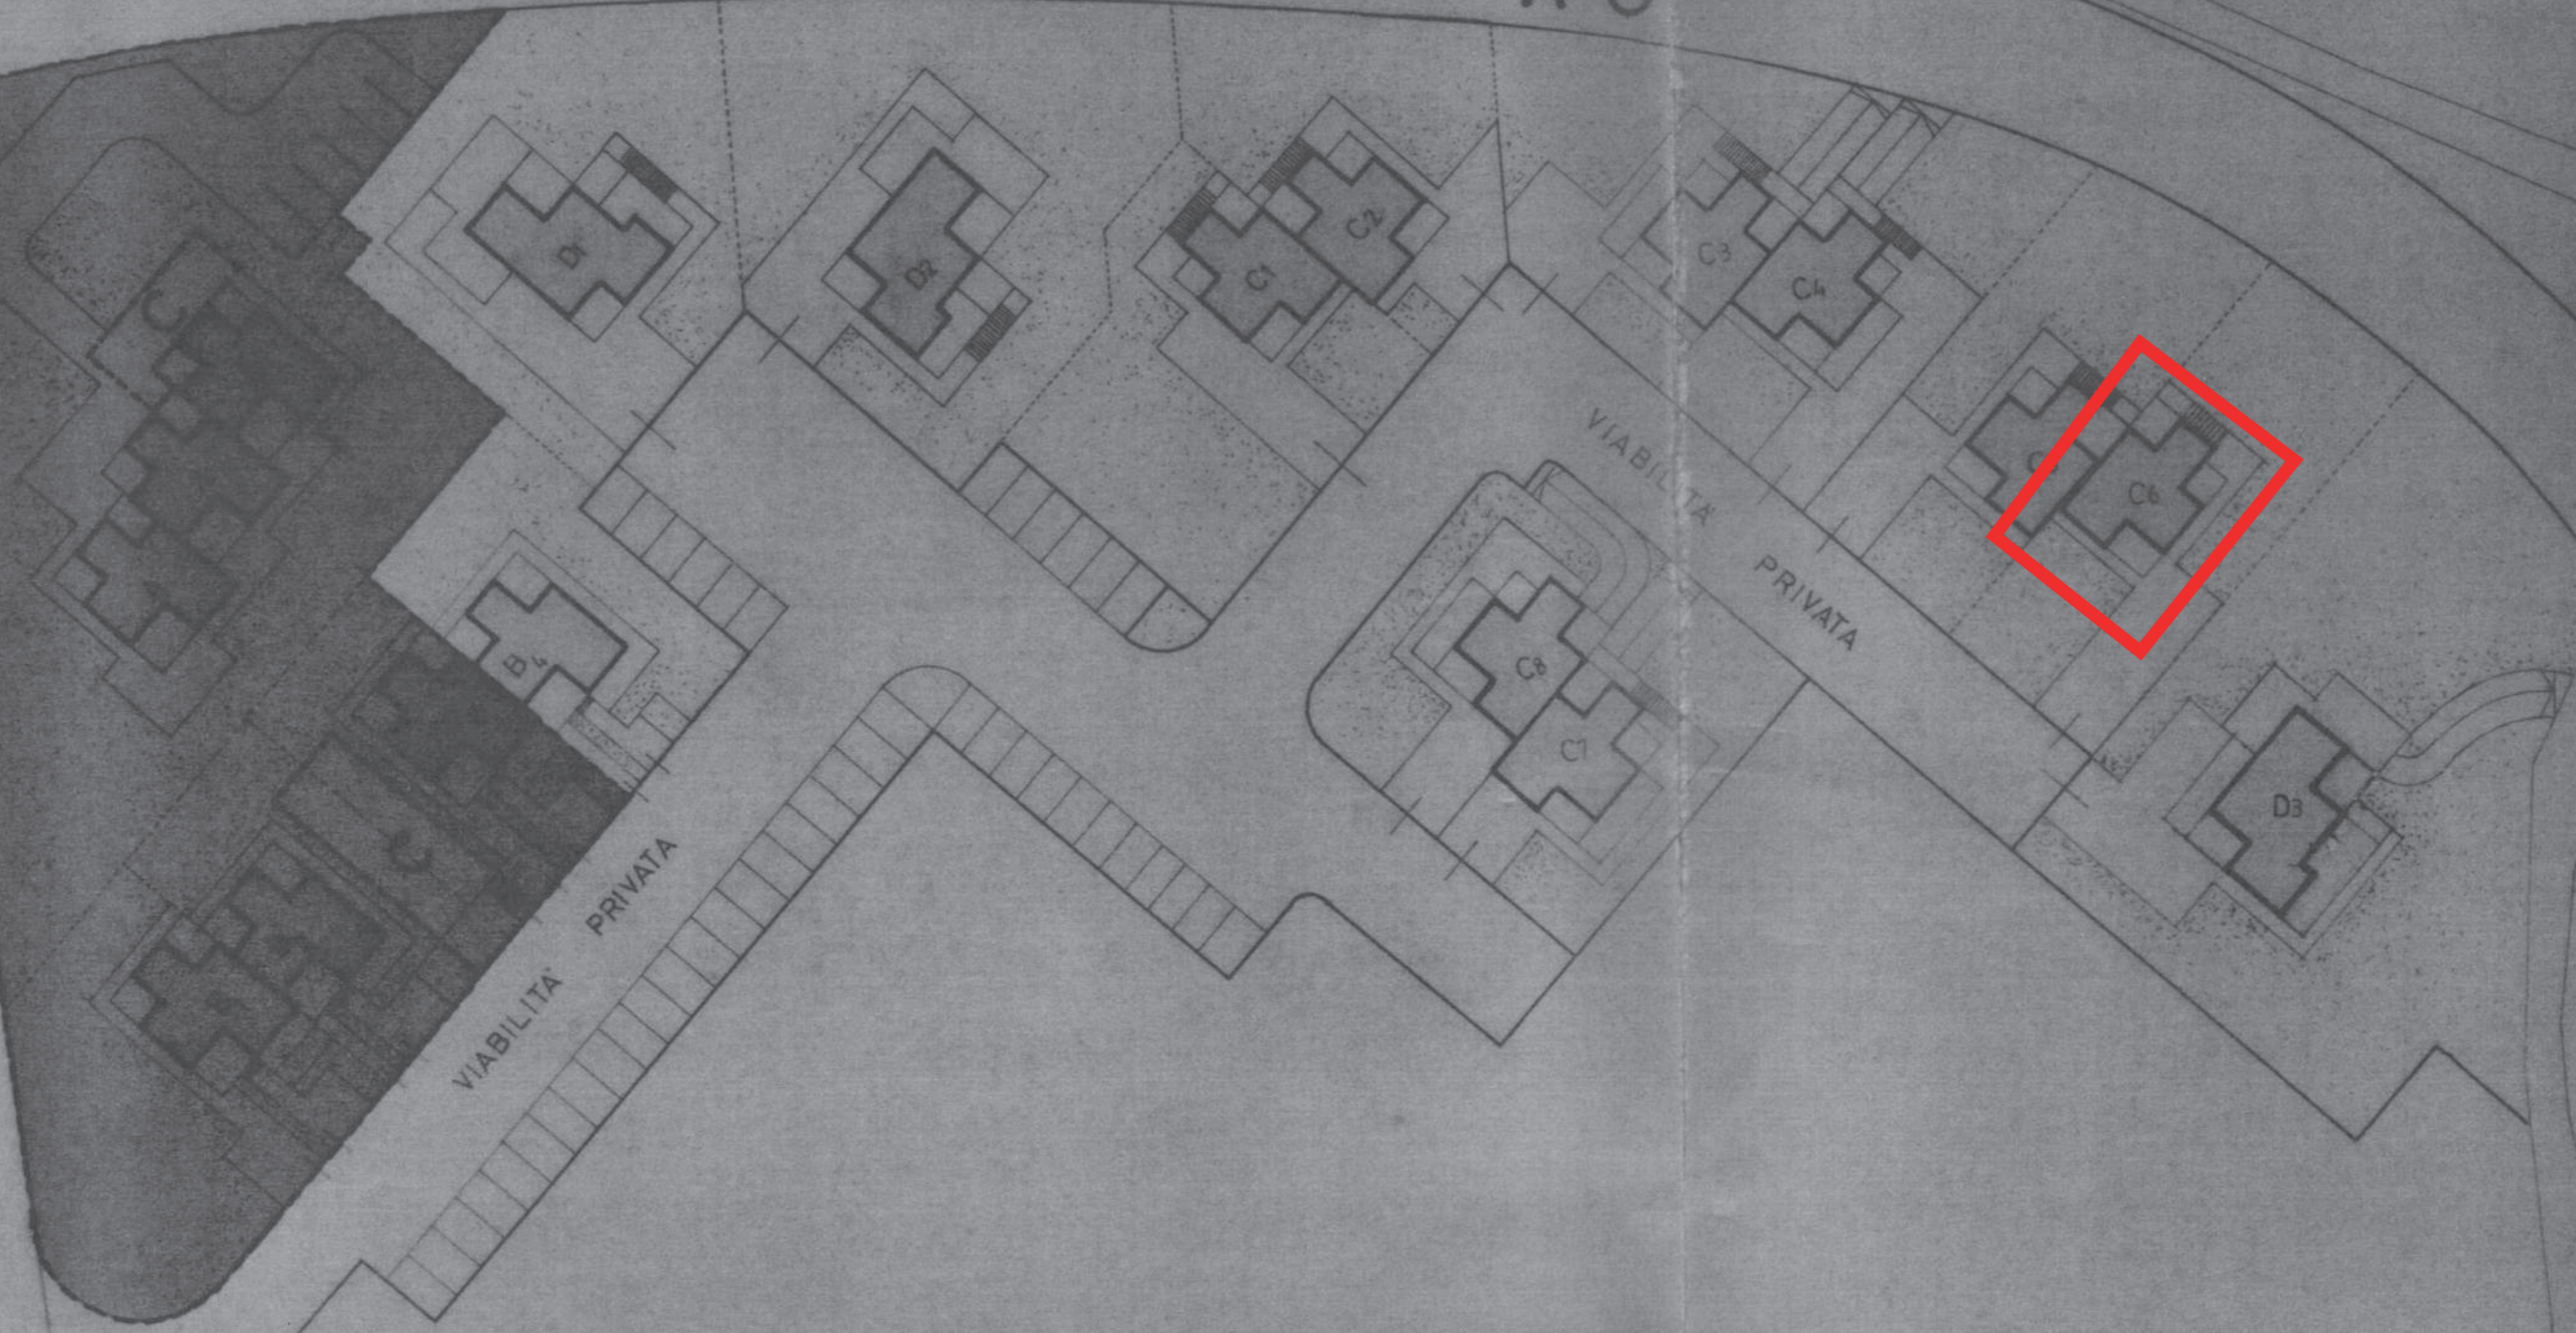


STRADA DI PRG


RECINTUIONE IN CLS CON SOPRAST. RINGHIERA

VIABILITA PRIVATA

VIABILITA PRIVATA

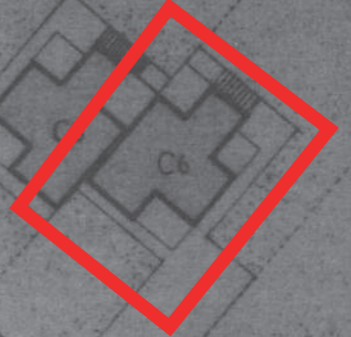


PIANTA PIANO INTERRATO

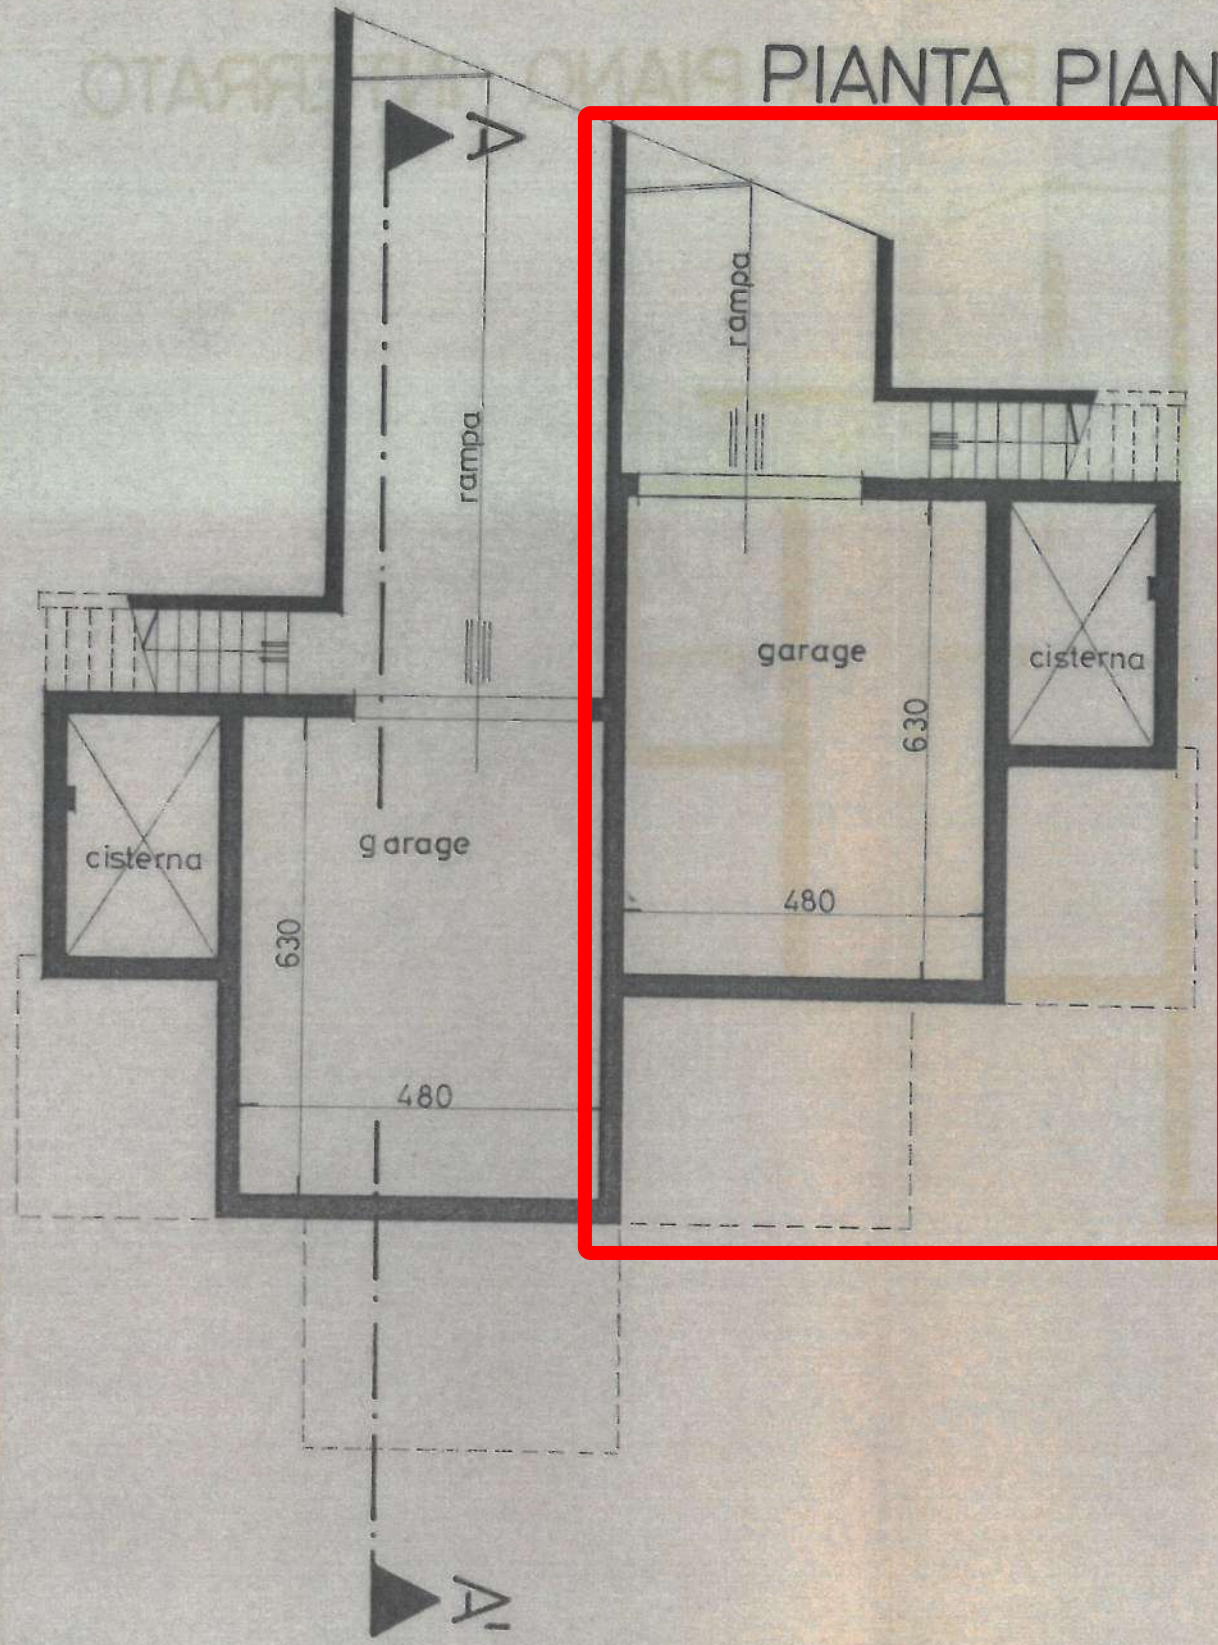

TIPOLOGIA

D

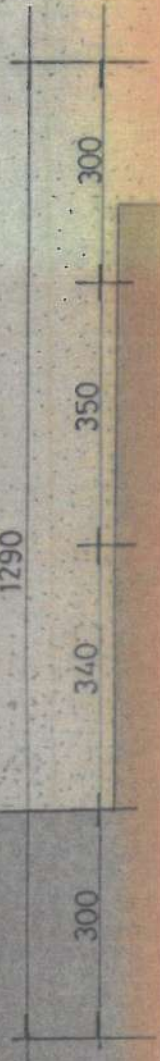

* bagno con aspirazione

000


TIPOLOGIA C5

(C)

PIANTA PIANO TERRA


TIPOLOGIA C6

TIPOLOGIA C5

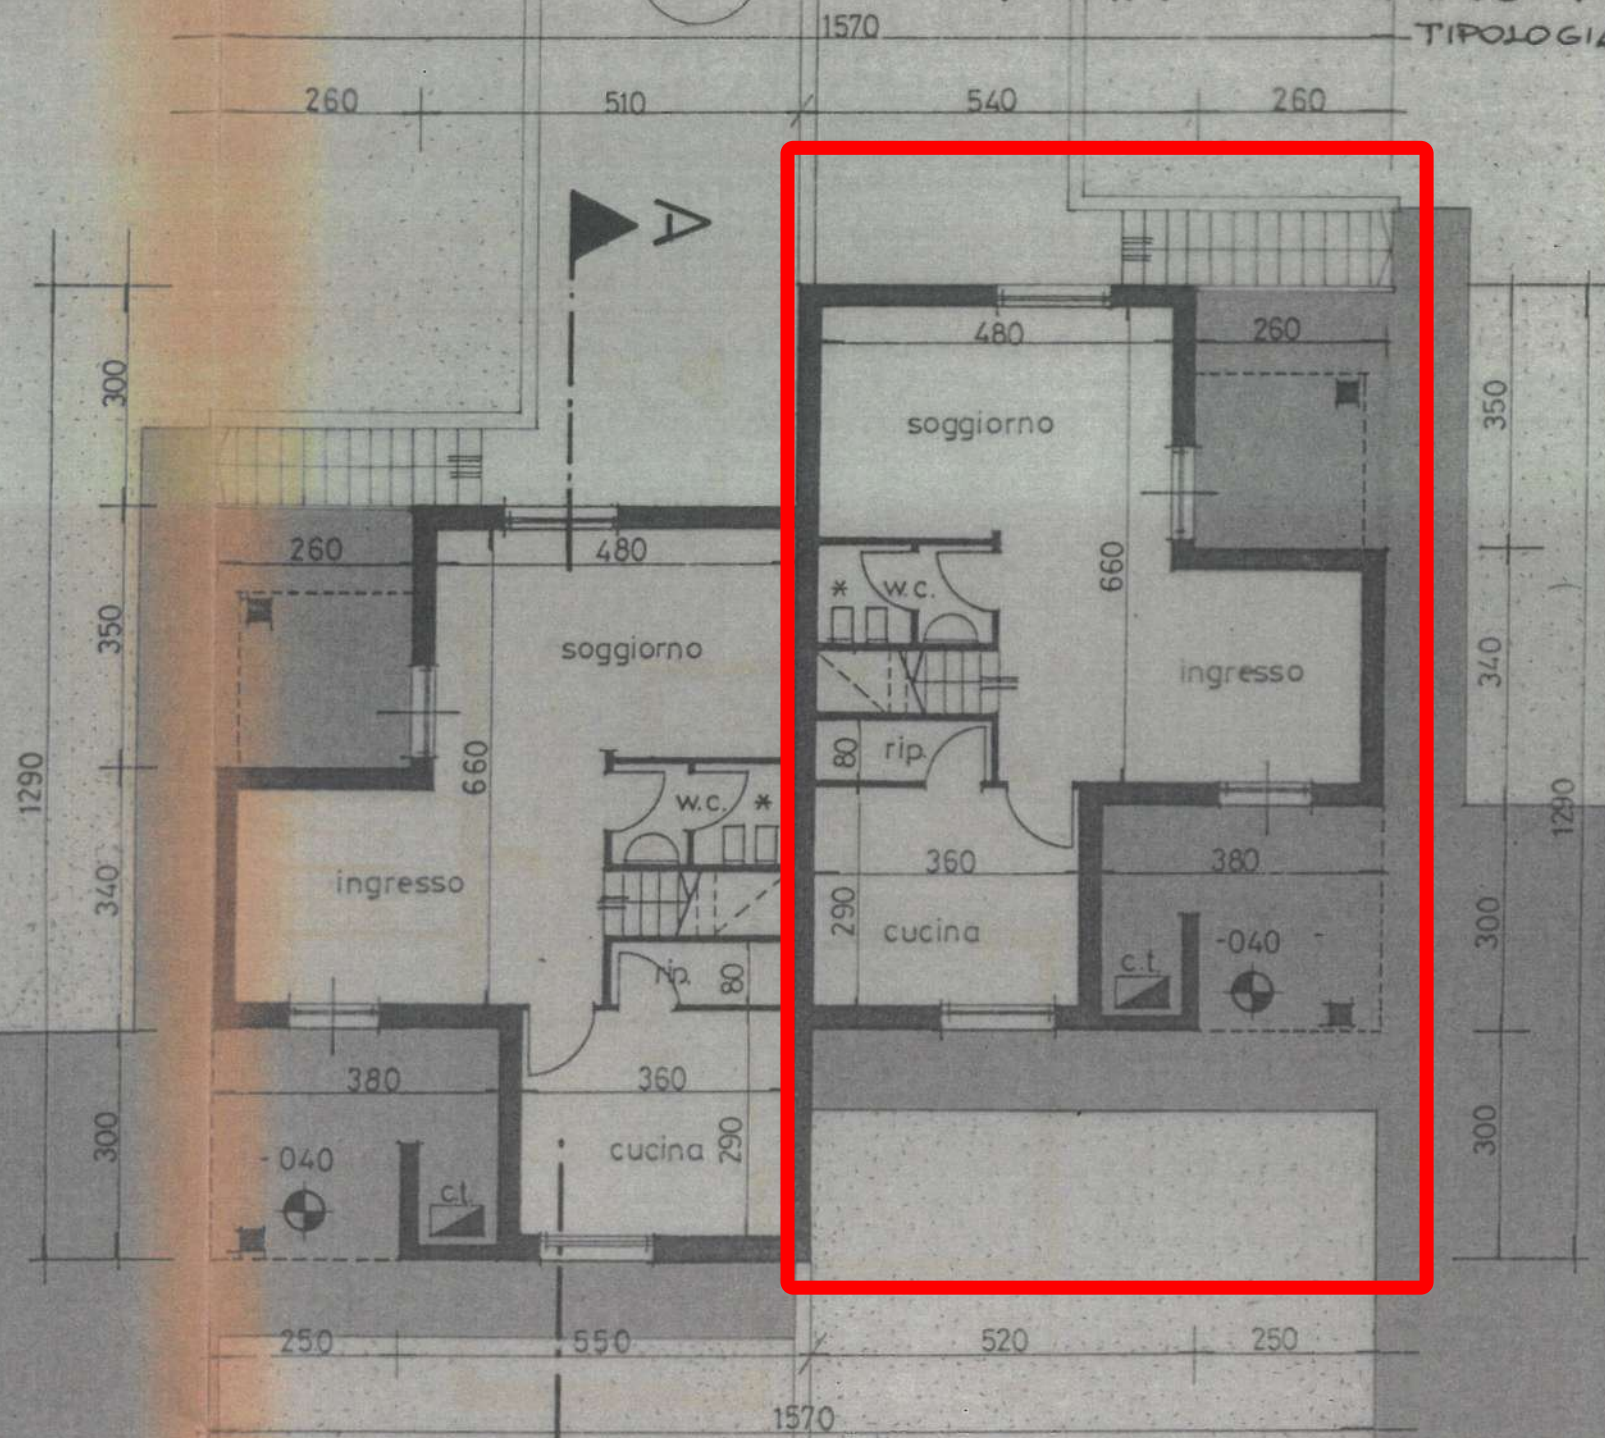

* bagno con aspirazione forzata


(D)

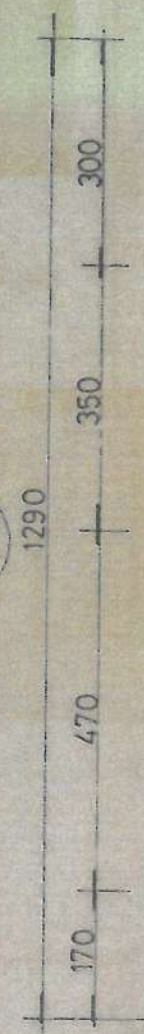

TIPOLOGIA C5


PIANTA PIANO PRIMO

TIPOLOGIA C6

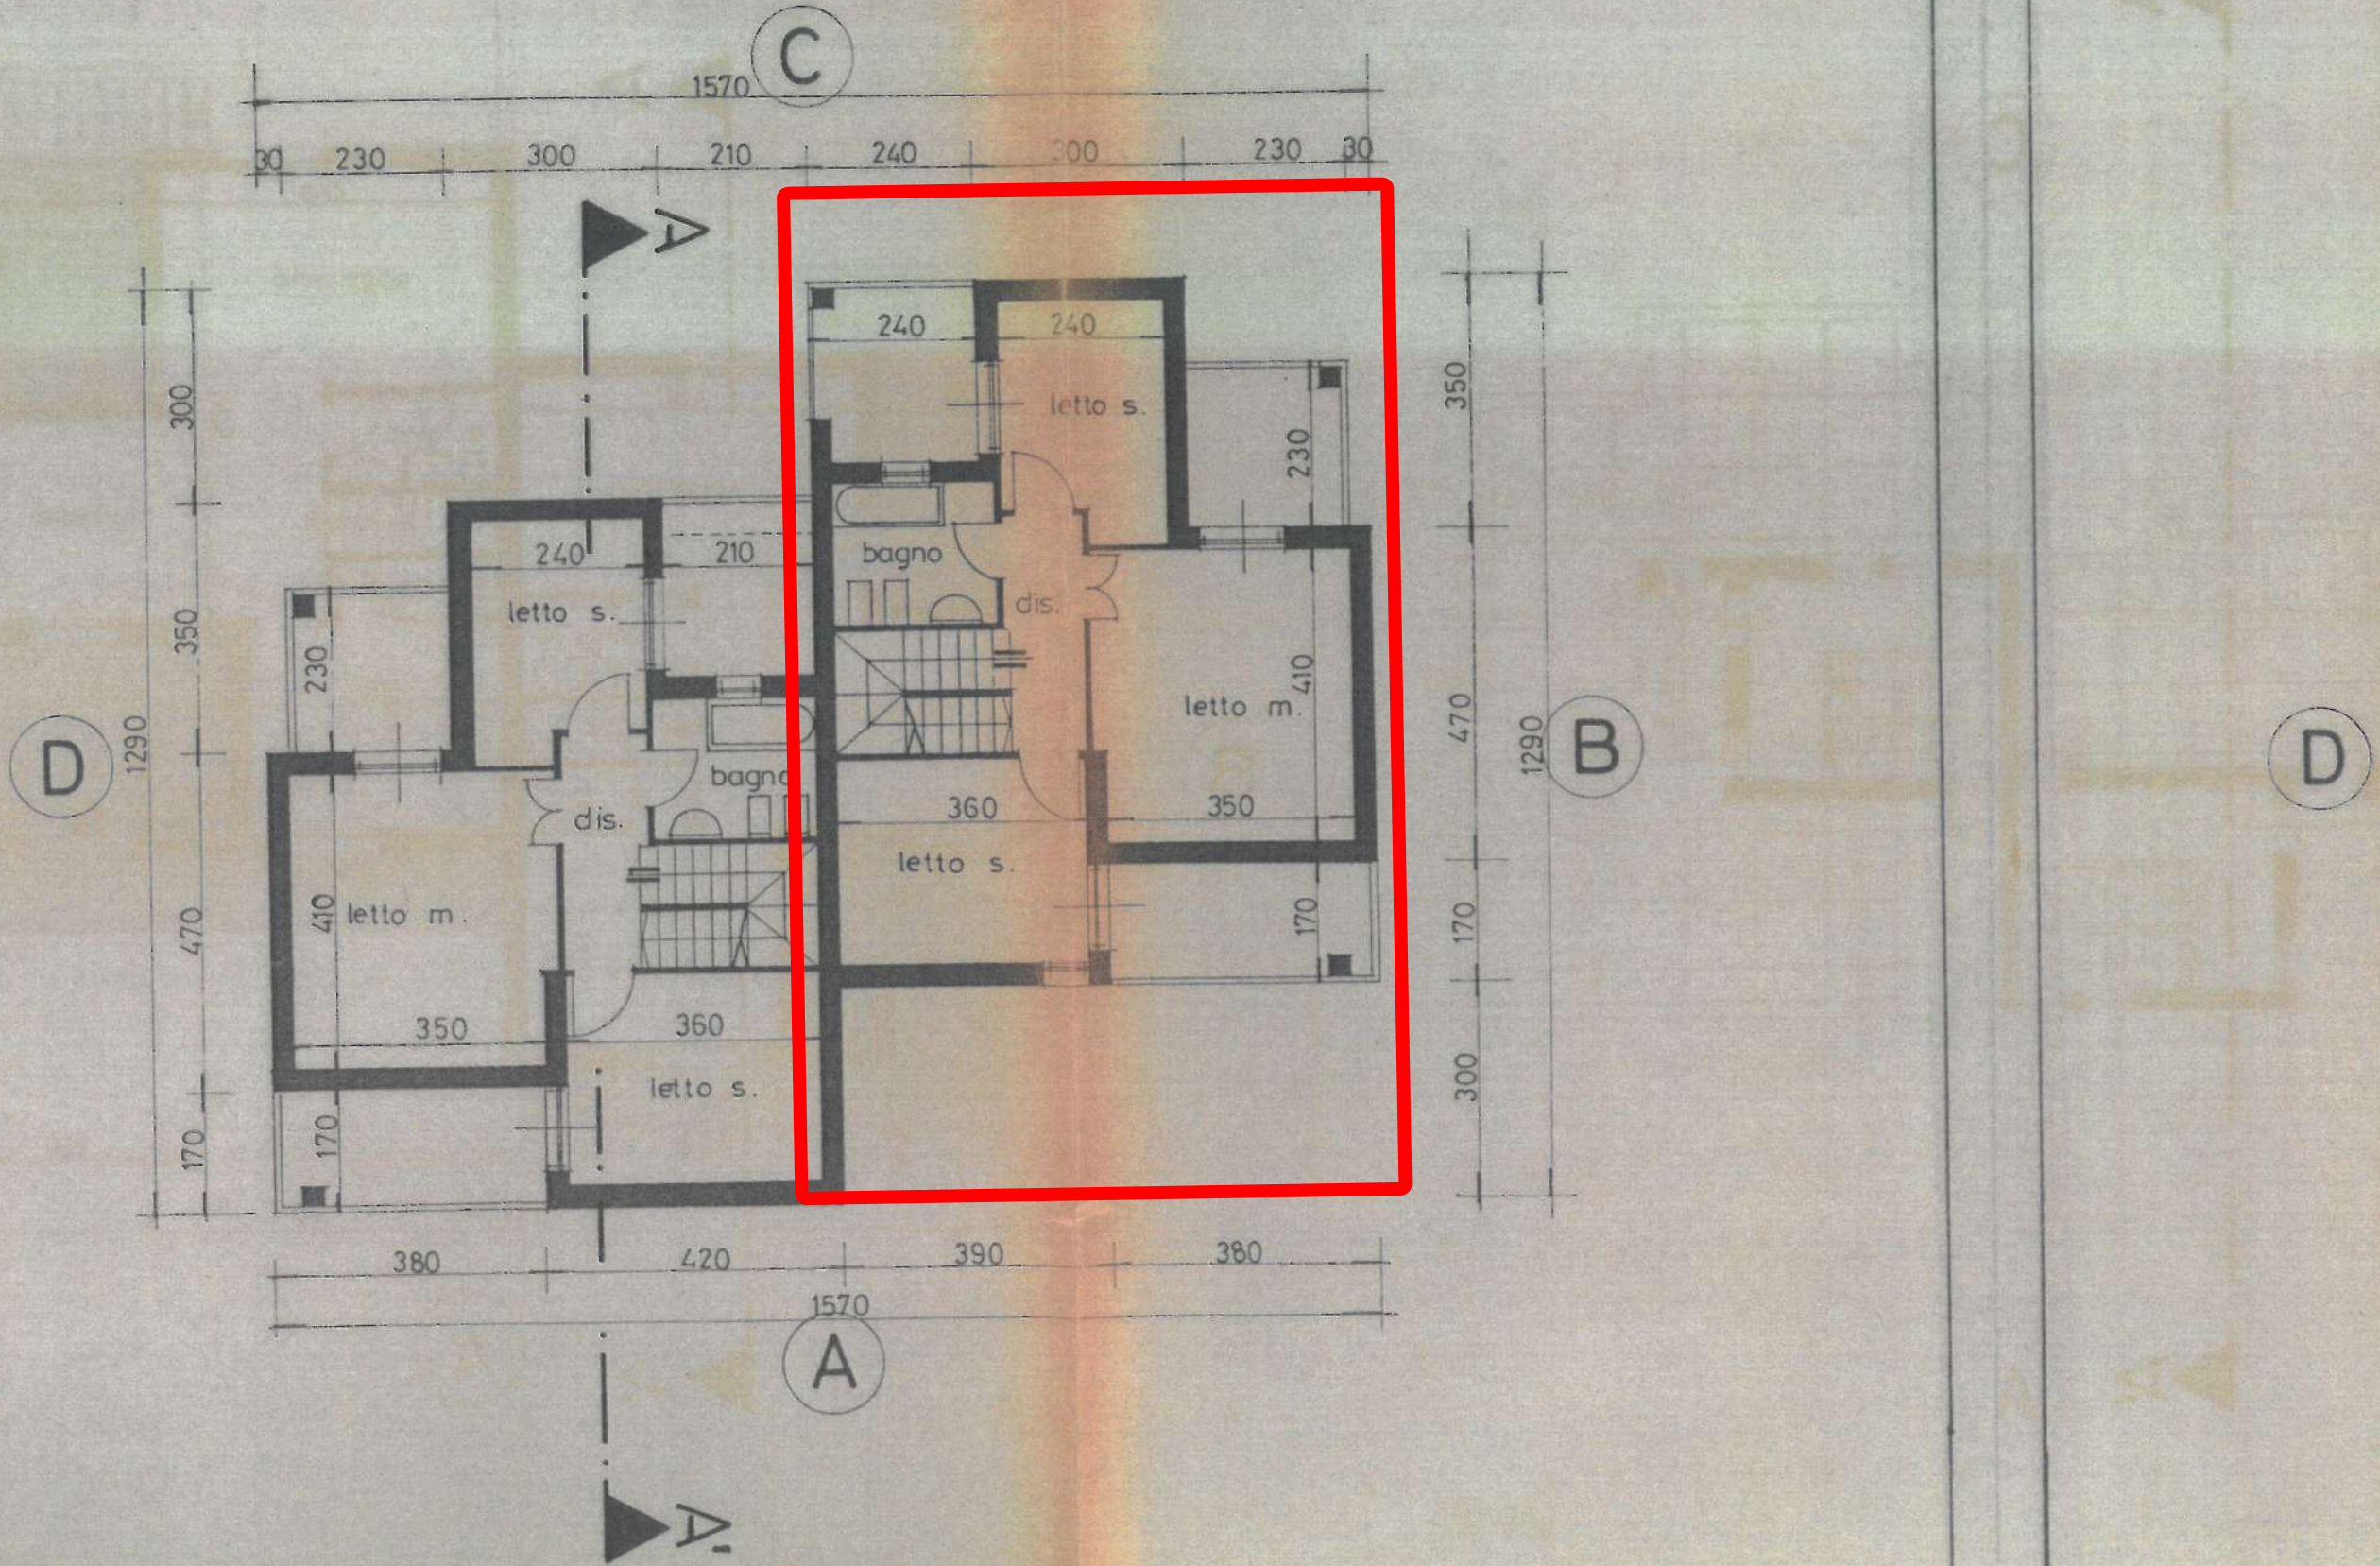

MO
6

PIANTA PIANO COPERTURA

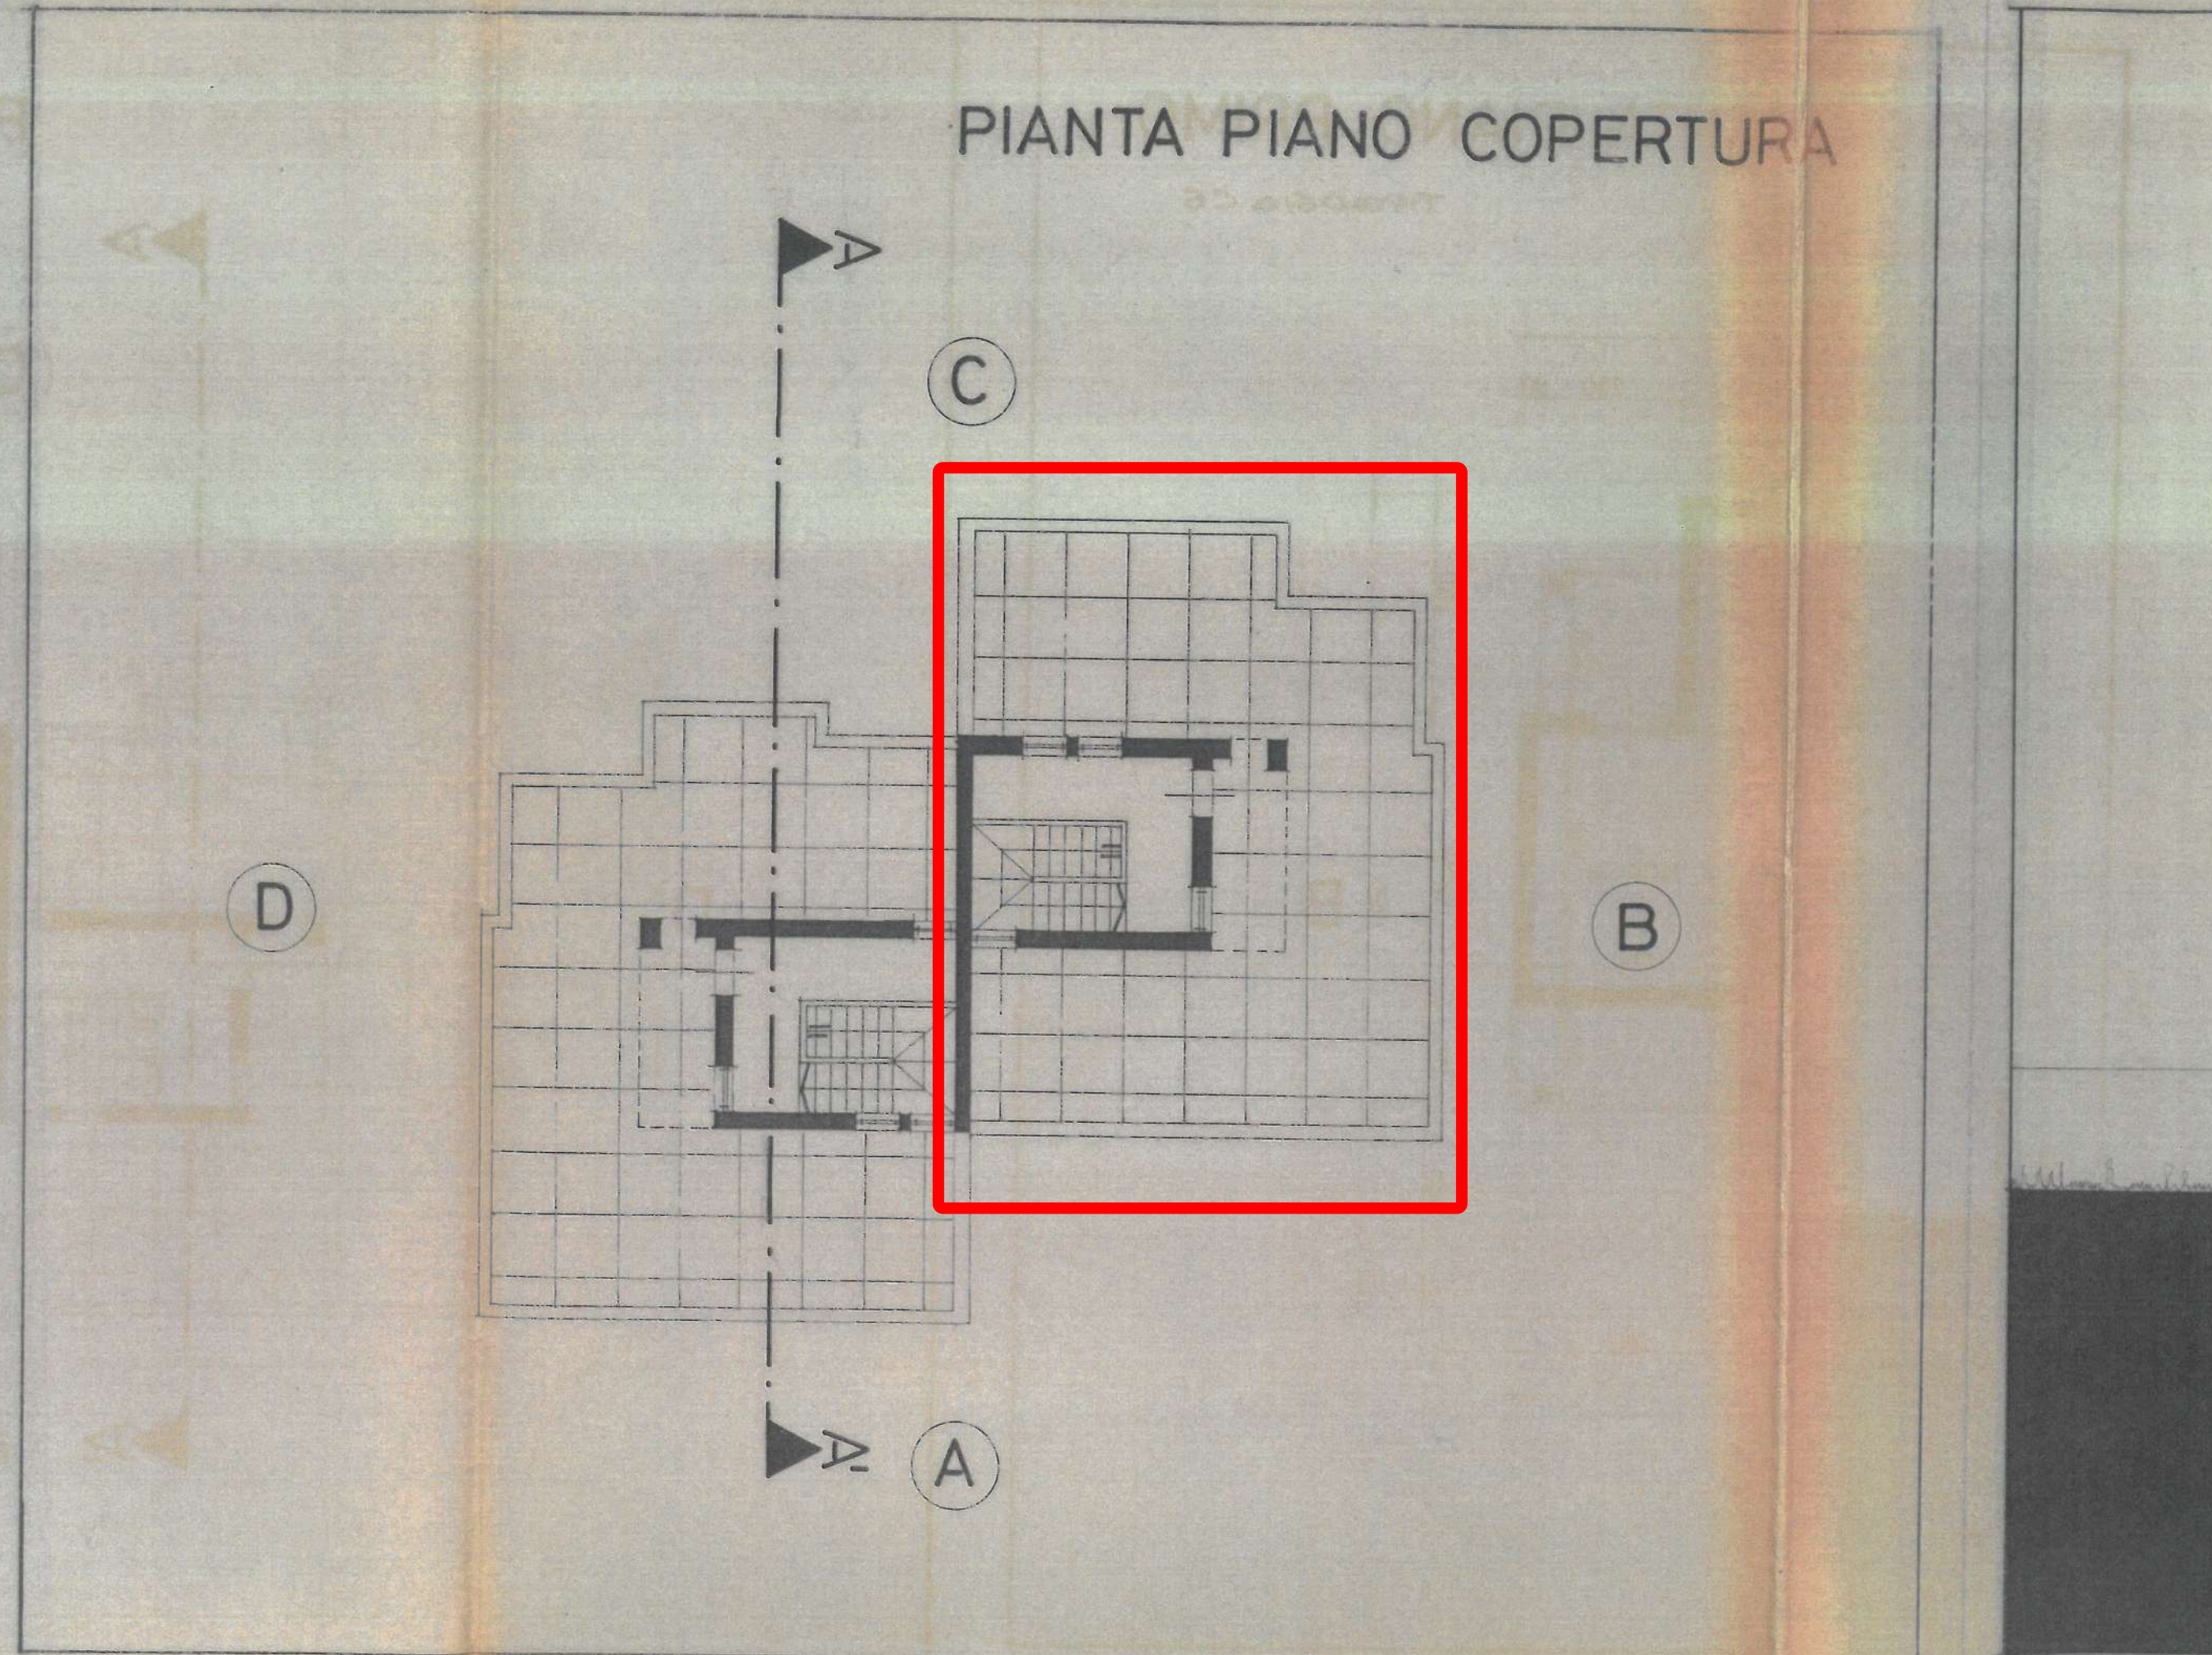

D

C


B

A

PROSPETTO A

PROSPETTO

(A)

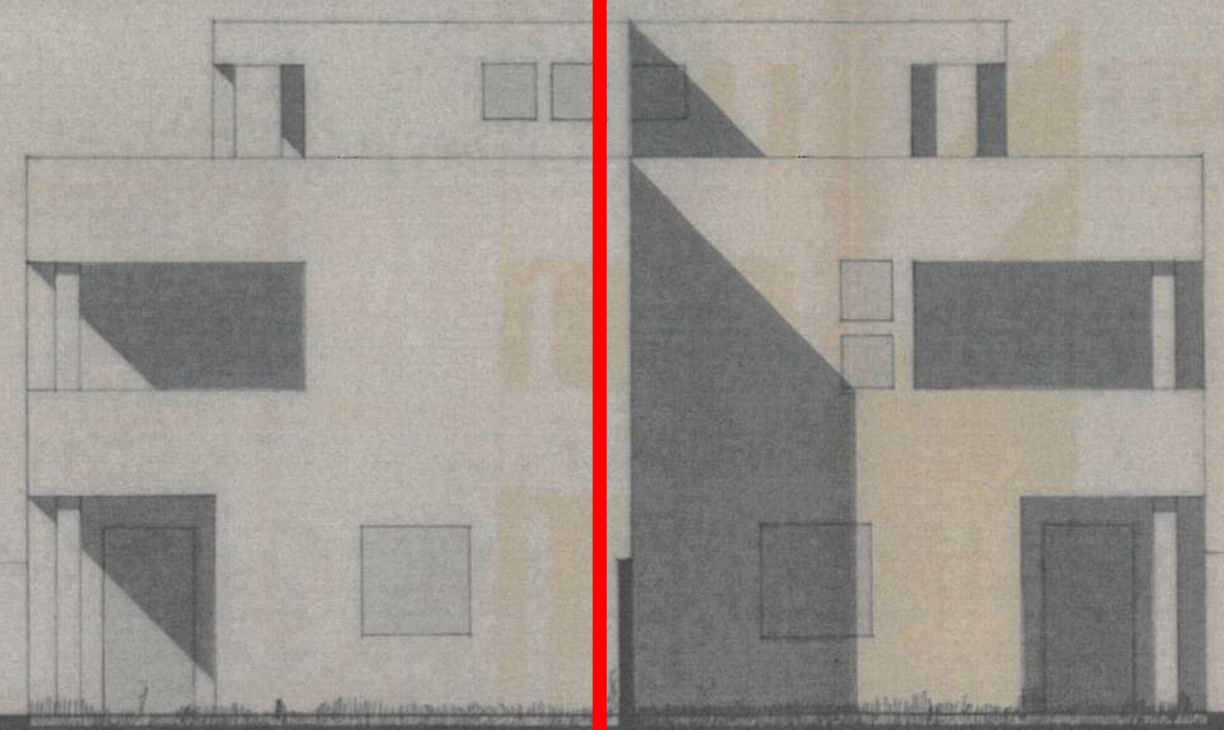


000

Handwritten signature or note

PROSPETTO


B

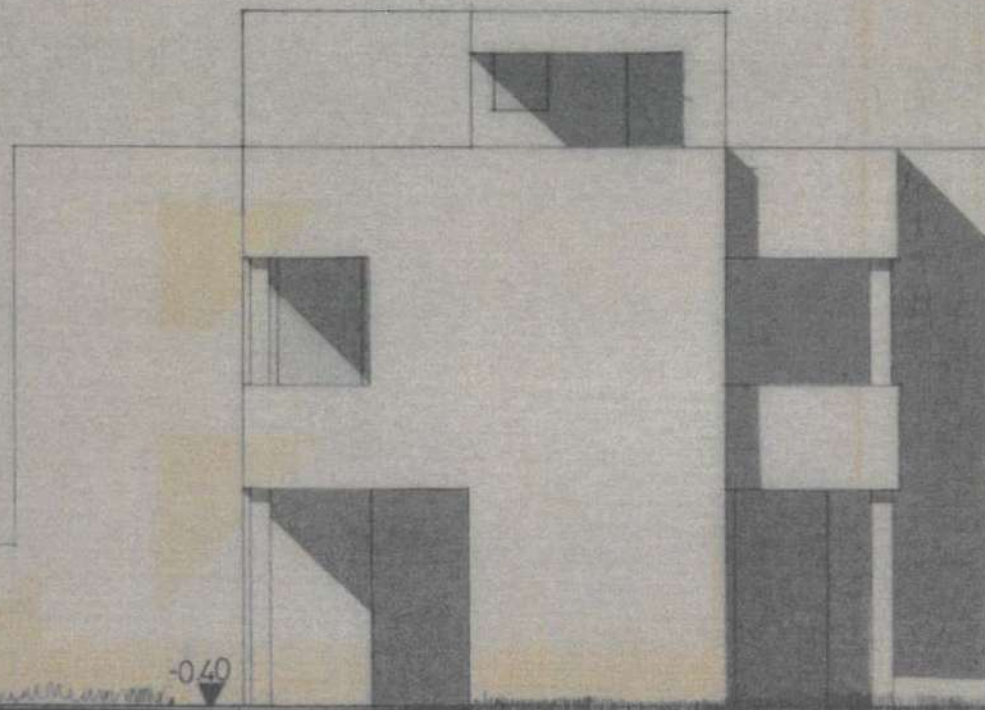

-0.40

PROSPETTO

③

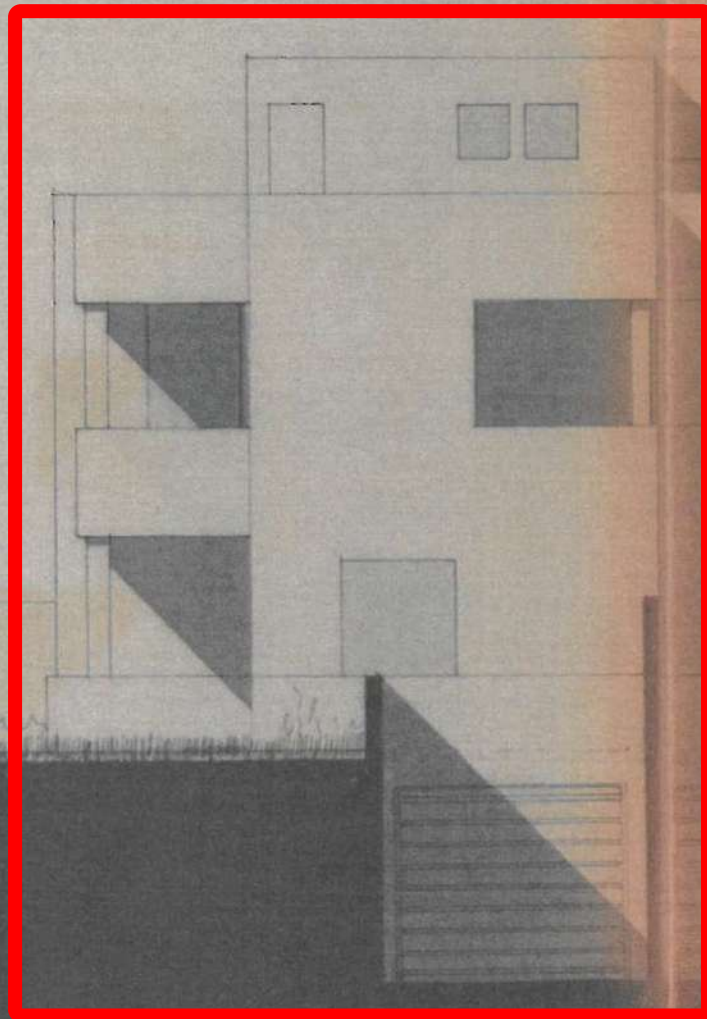

SEZIONE A A'

TIPOLOGIA C5-C6

SUPERFICIE PIANO TERRA MQ. $52,00 \times 2,95 =$ MC. 153,40

SUPERFICIE PIANO PRIMO MQ. $50,00 \times 2,95 =$ MC. 147,50

TOTALE VOLUME METRI MC. 300,90

MC. $300,90 \times 2$ CORPI = MC. 601,80 (C5+C6)

N.B. I PROSPETTI NON SUBISCONO ALCUNA MODIFICA

