



COMUNE DI CISTERNINO
Provincia di Brindisi

PROGETTO ESECUTIVO
Biblioteca Comunale di via Dante
Cisternino -Br-

Tavola

6A

SCALA 1:100

DATA 01-07-2013

OGGETTO Ristrutturazione Biblioteca

COMMITTENTE Comune di Cisternino

UBICAZIONE Comune di Cisternino via Dante n. 56
(rif.cat. F. 22 p.lla 939)



CONTENUTO Stato di progetto VV.FF.

IL Responsabile del S.T.U


Capogruppo della RTP
arch. Leonardo Galasso

SPAZIO RISERVATO ALL'UFFICIO

RTP L.Galasso - G. Zaffarana - R.A. Aquilino - T.Giorgino via Caboto 7, 72014 Cisternino (BR) -

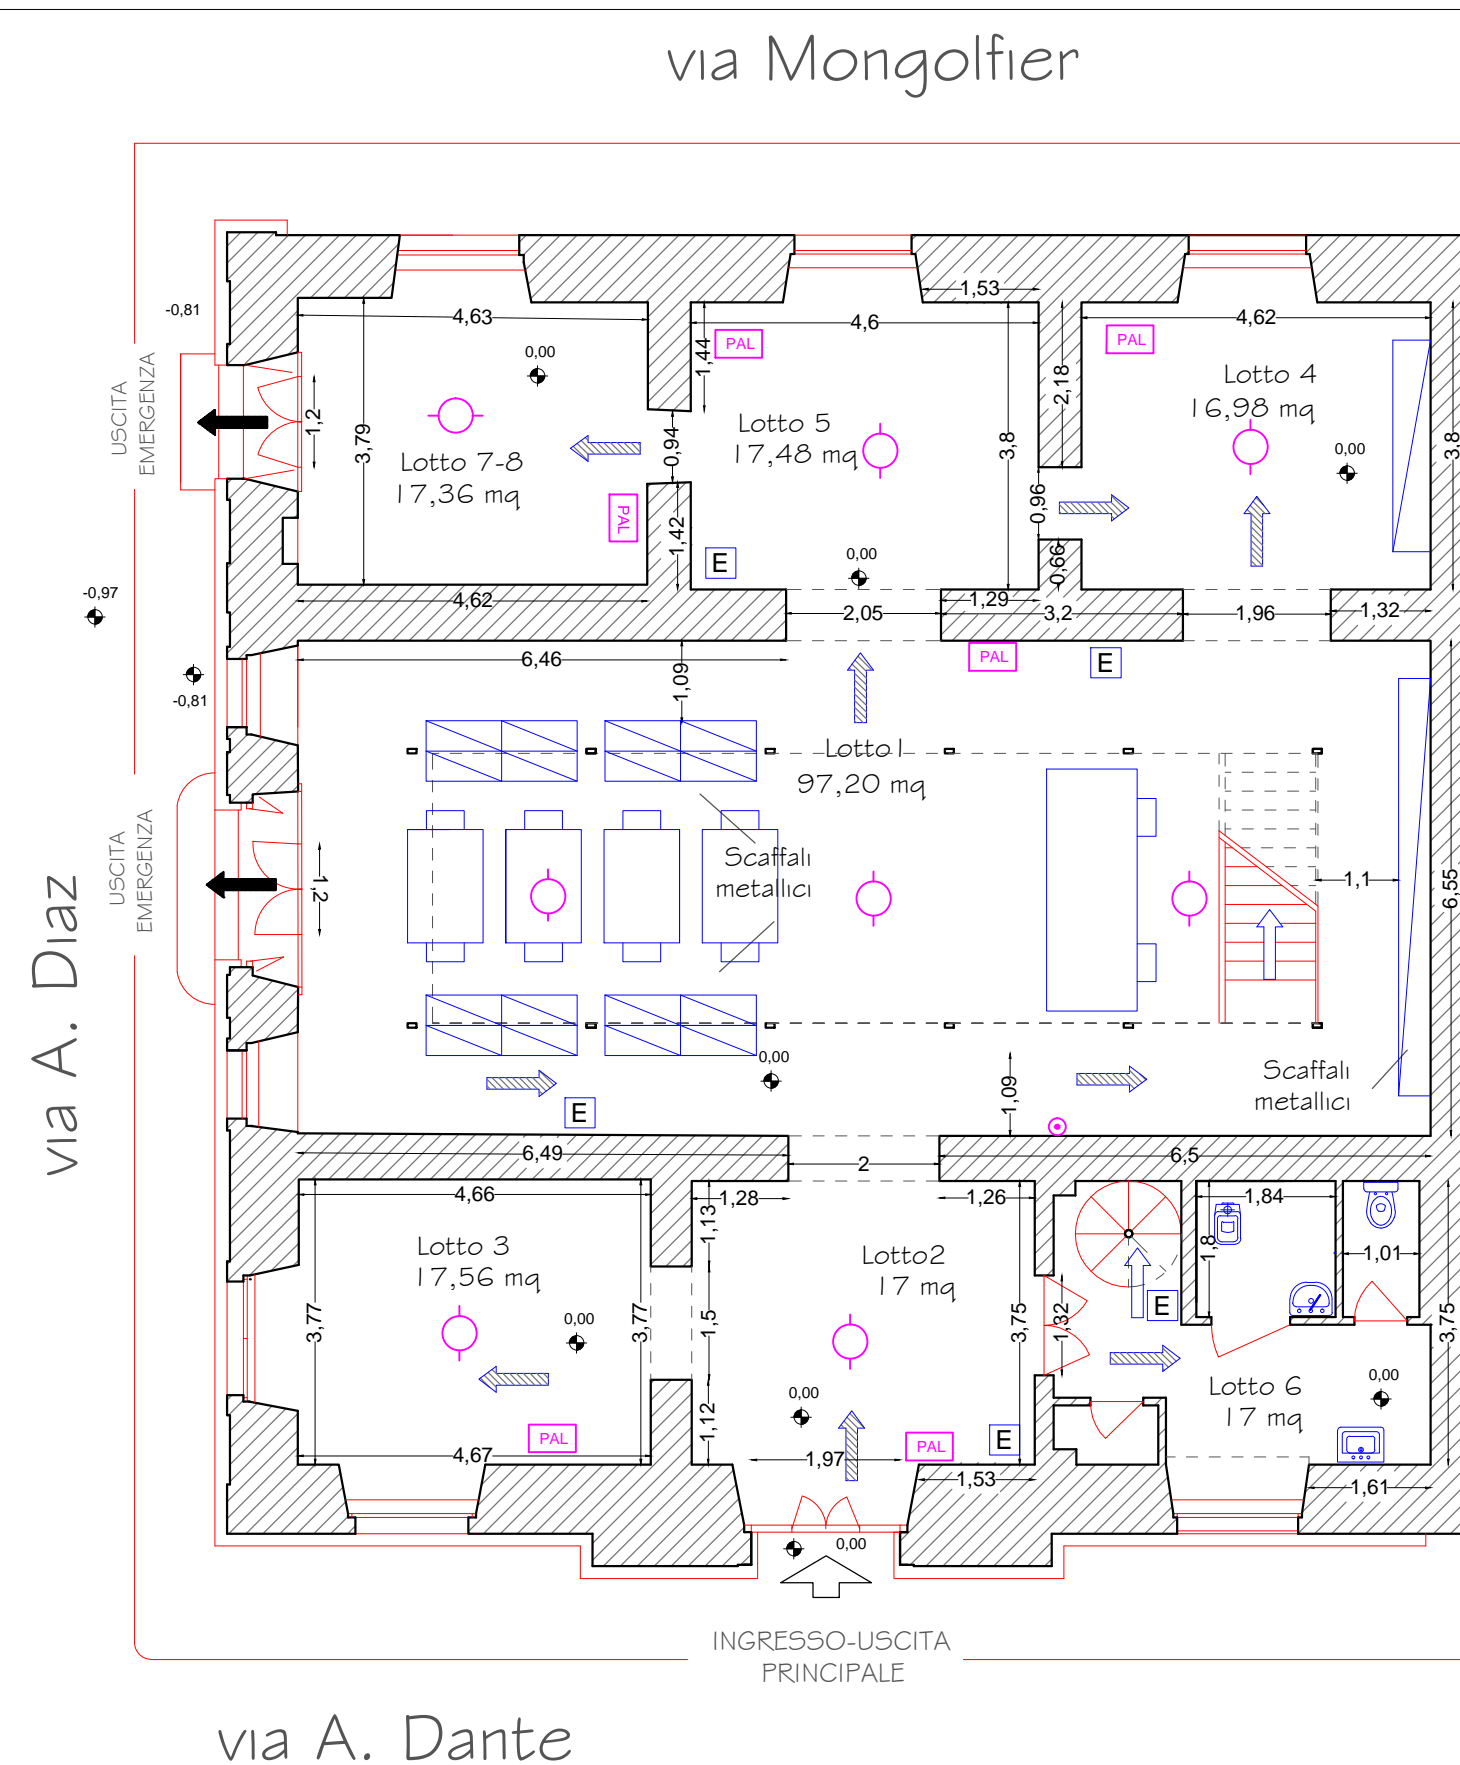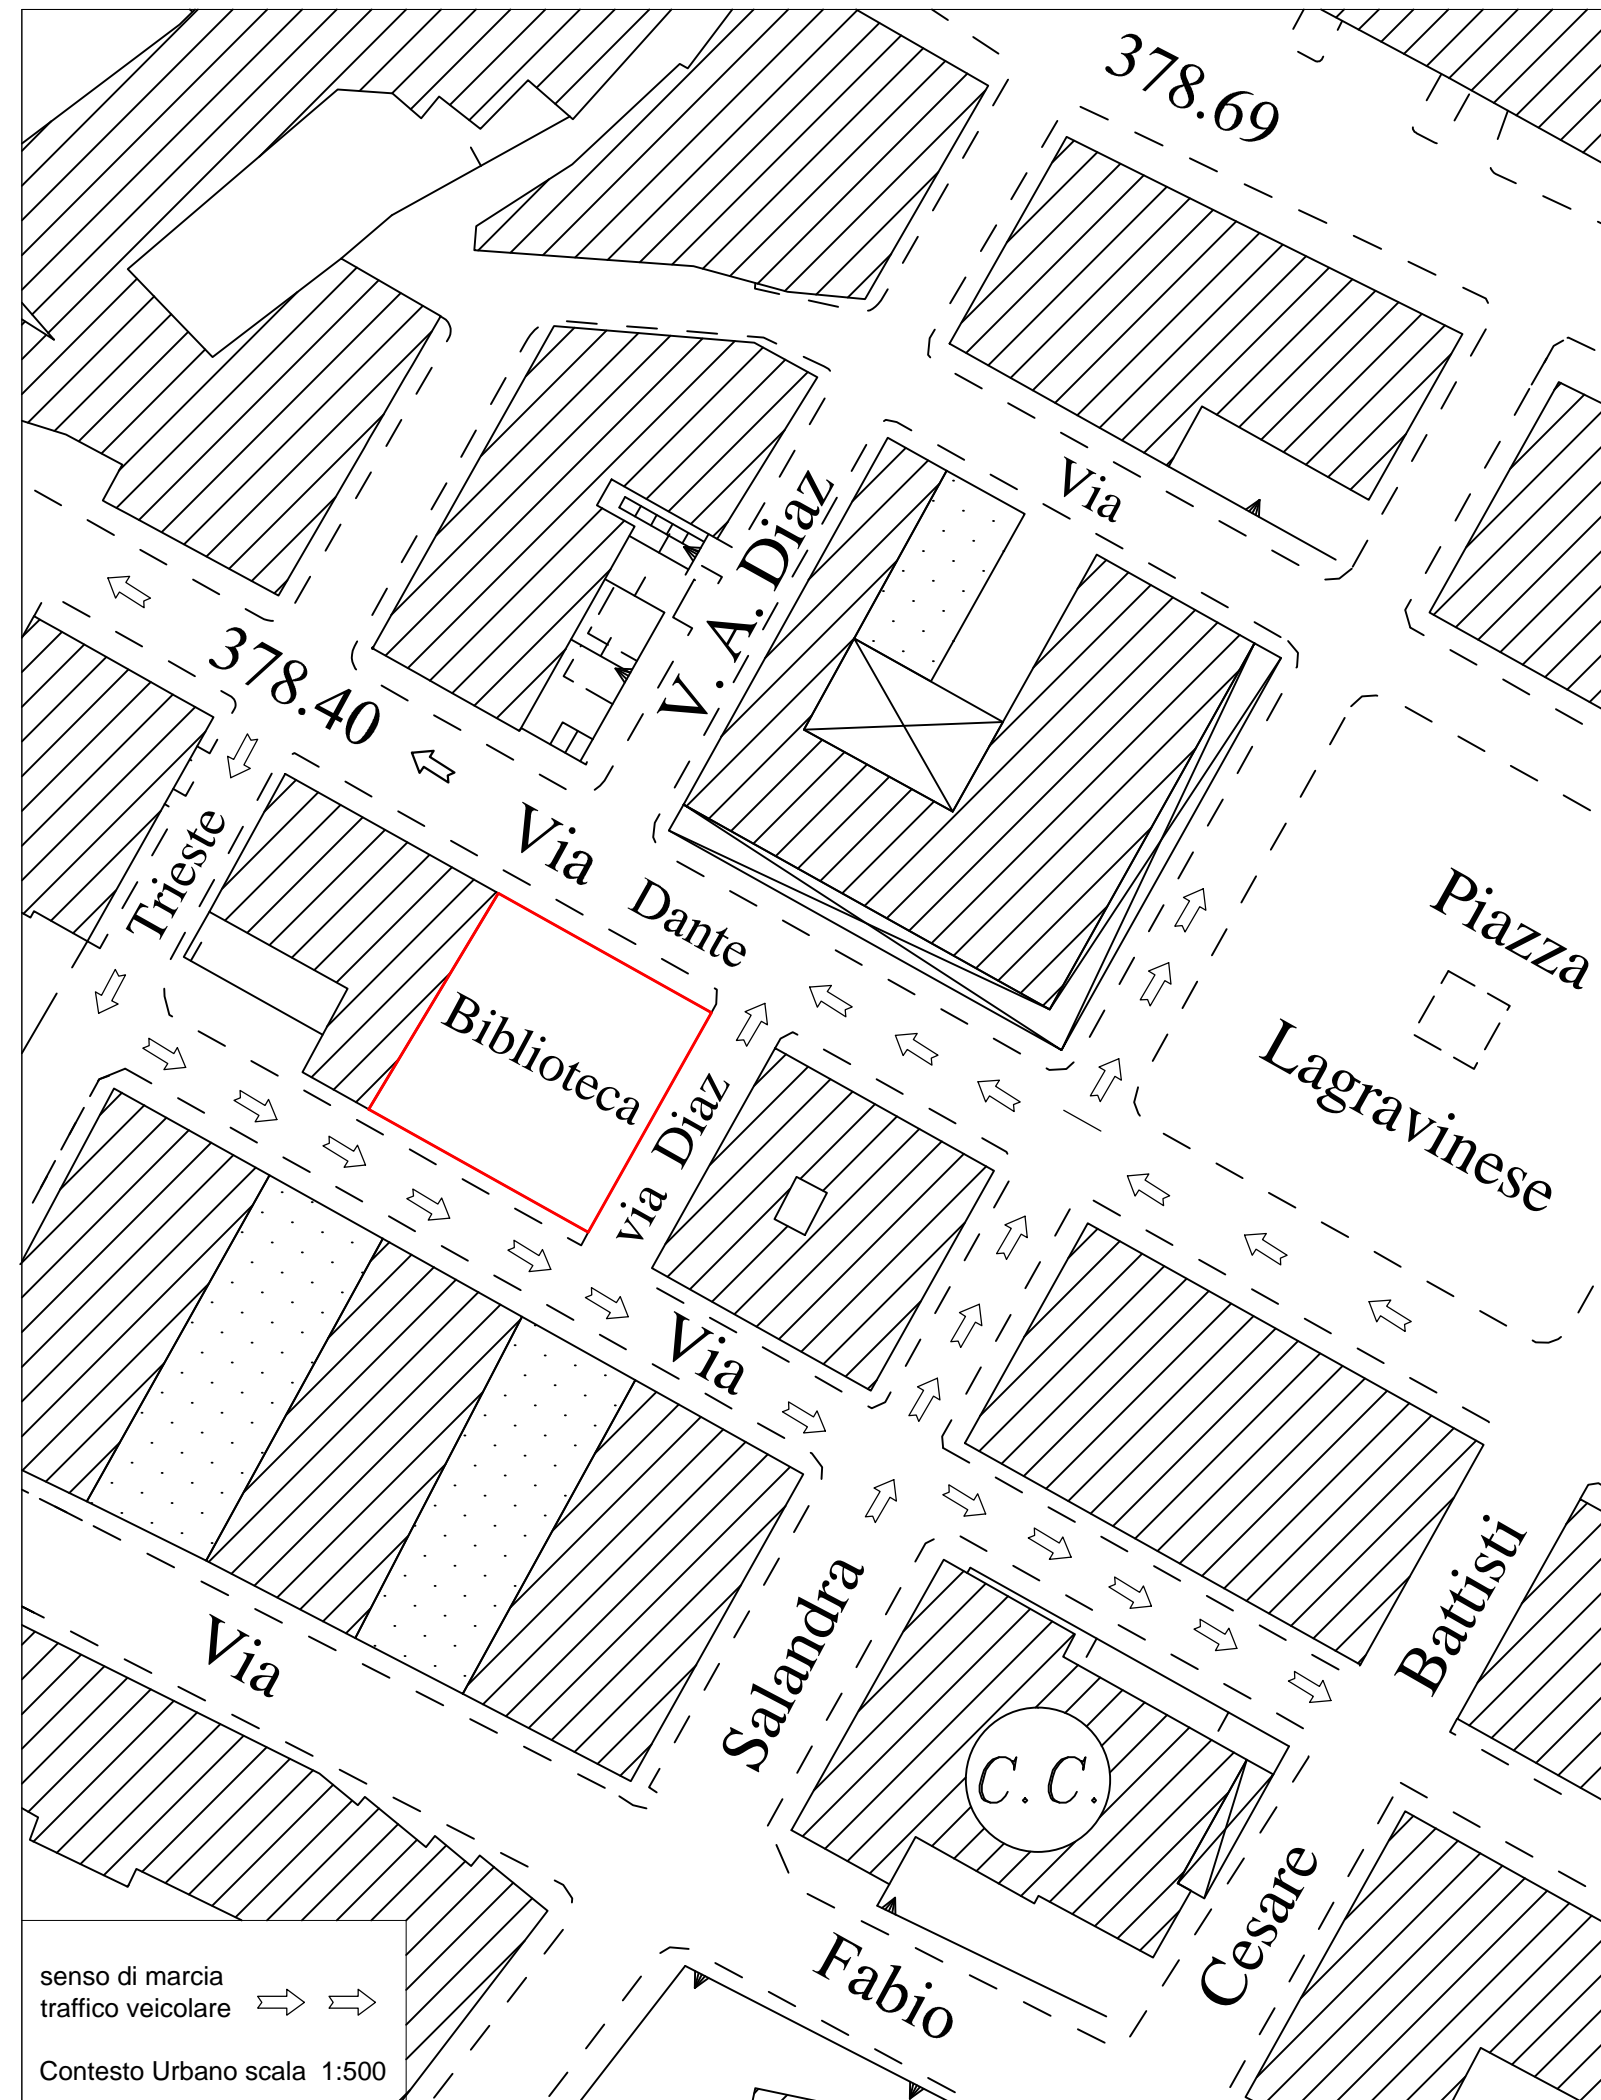

PLANIMETRIA GENERALE PIANO TERRA E SOPPALCO
Stato di progetto

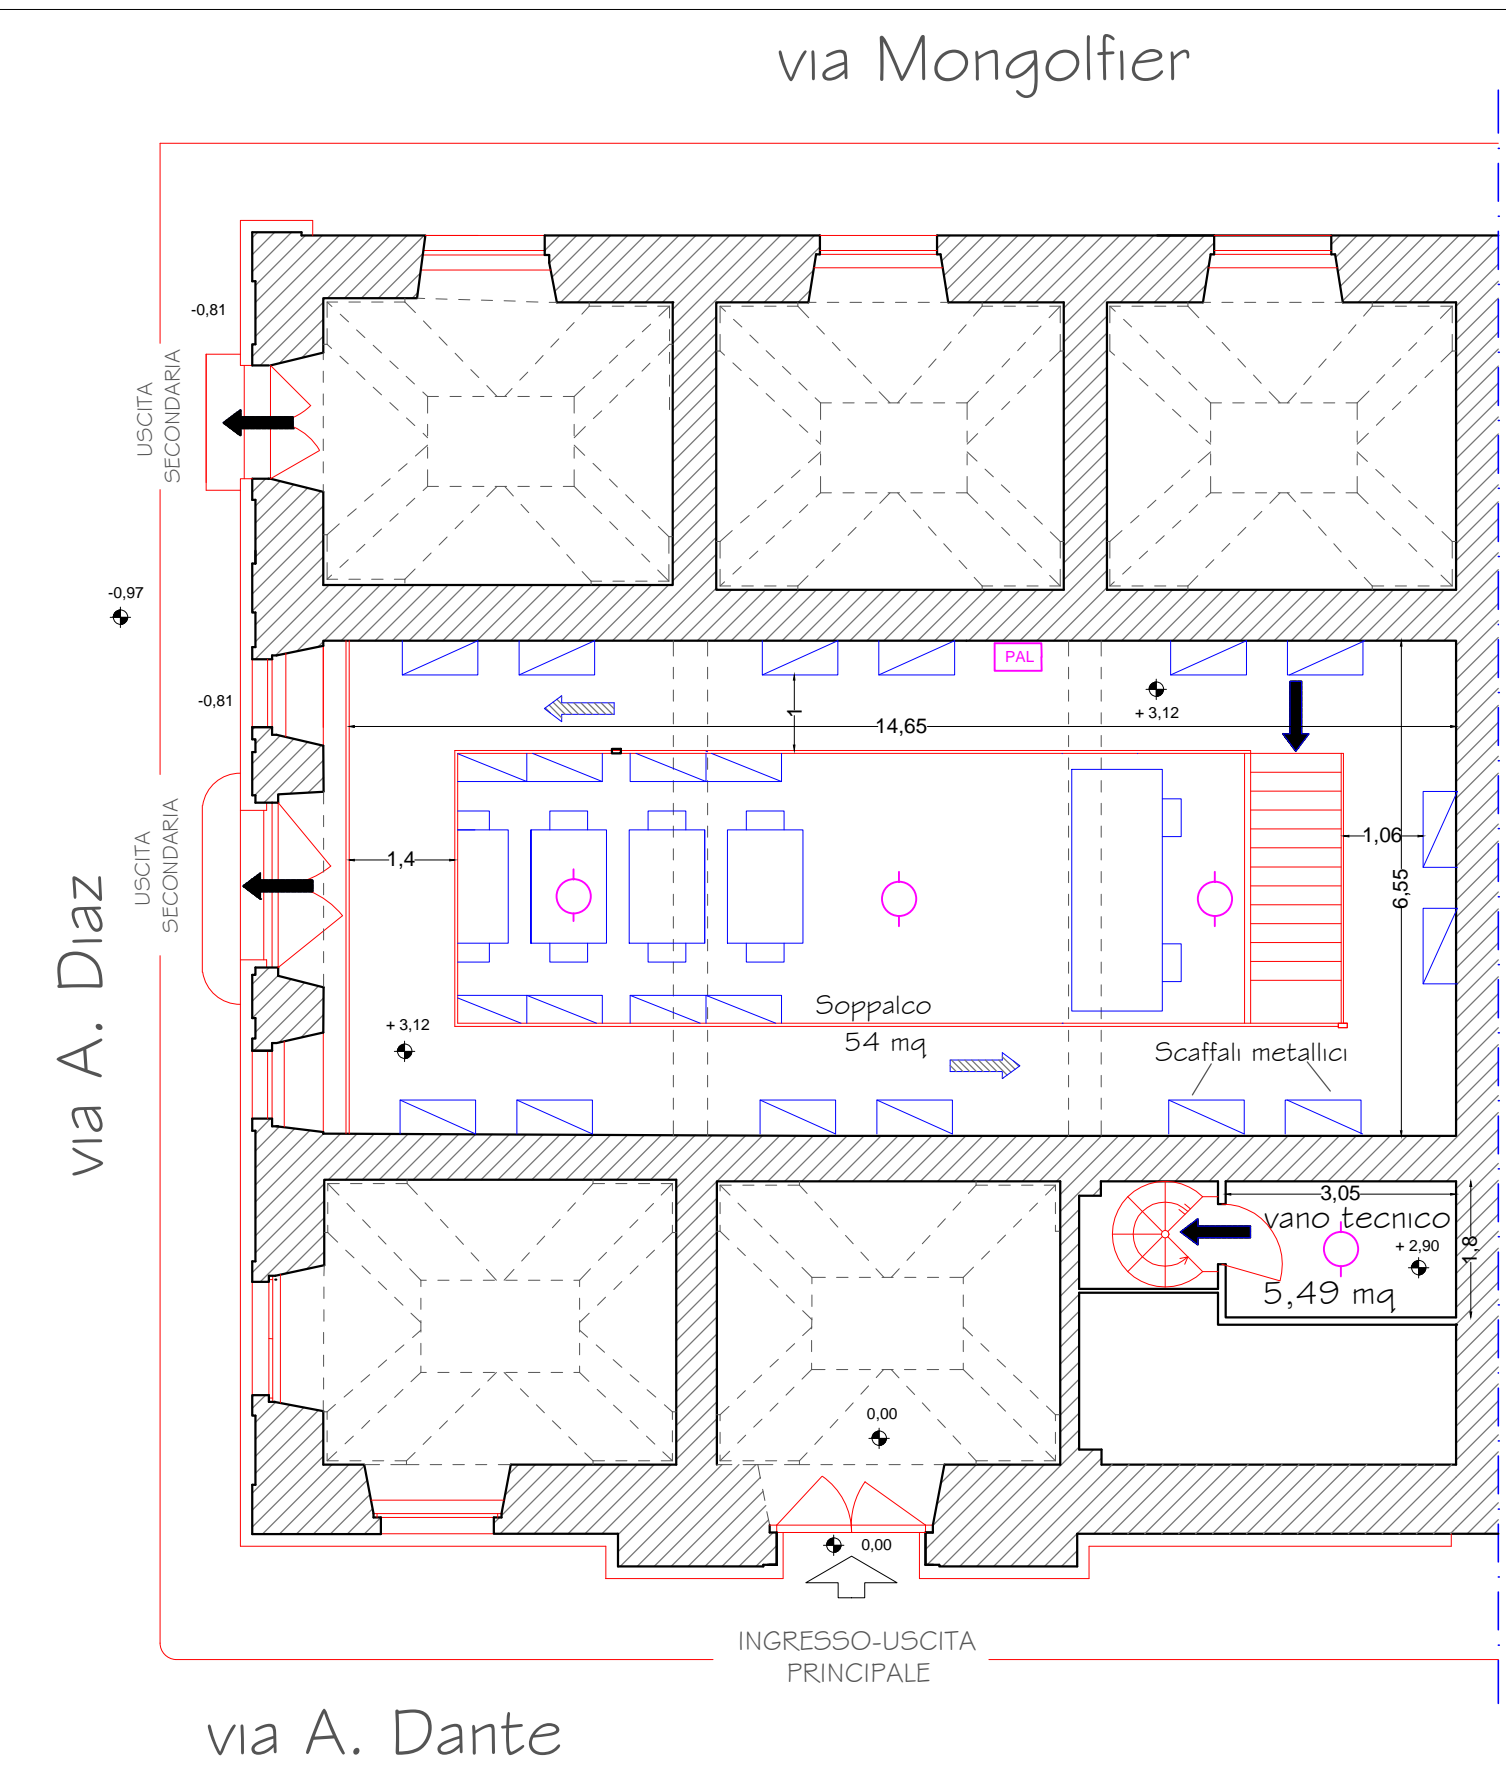

LEGENDA	SISTEMA DI VIE D'USCITA	PERCORSO DI USCITA		ESTINTORE	SISTEMI DI SEGNALAZIONE
		→	↔	→ verso l'alto	
					[Pulsante di allarme]
					[Rivelatore di fumo]
					[Pannello acustico luminoso]