


PIANO INTERRATO STATO DI FATTO
 - scala 1:100

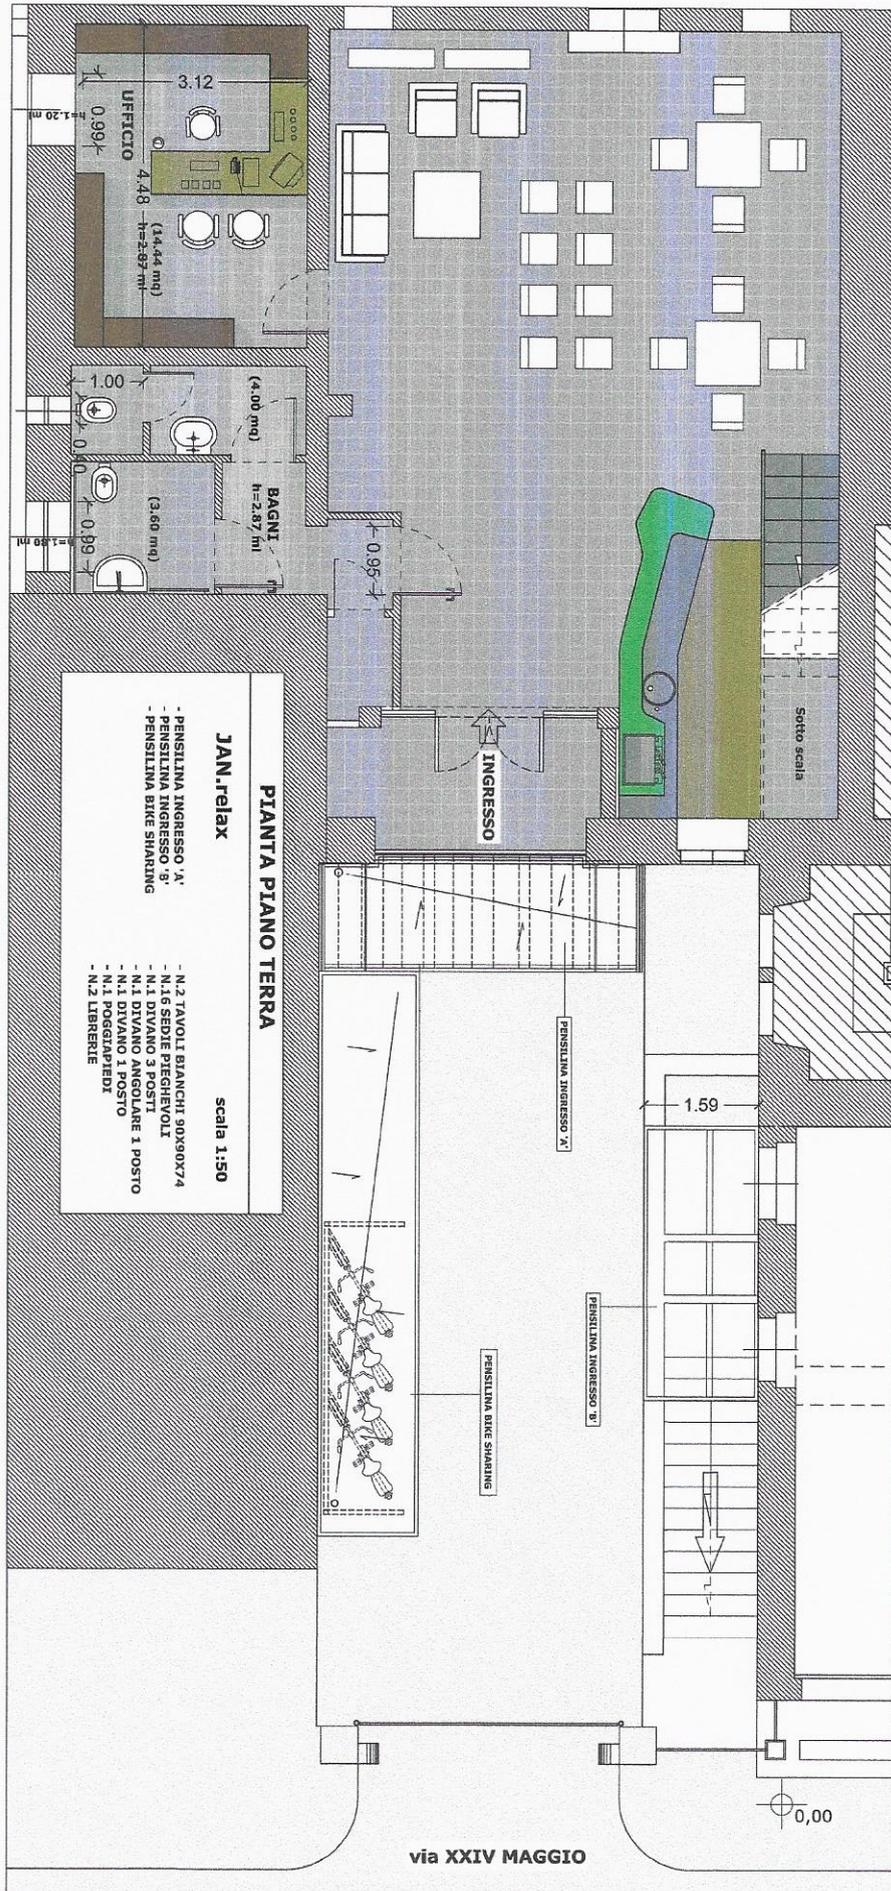

PIANO TERRA DI PROGETTO
scala 1:50