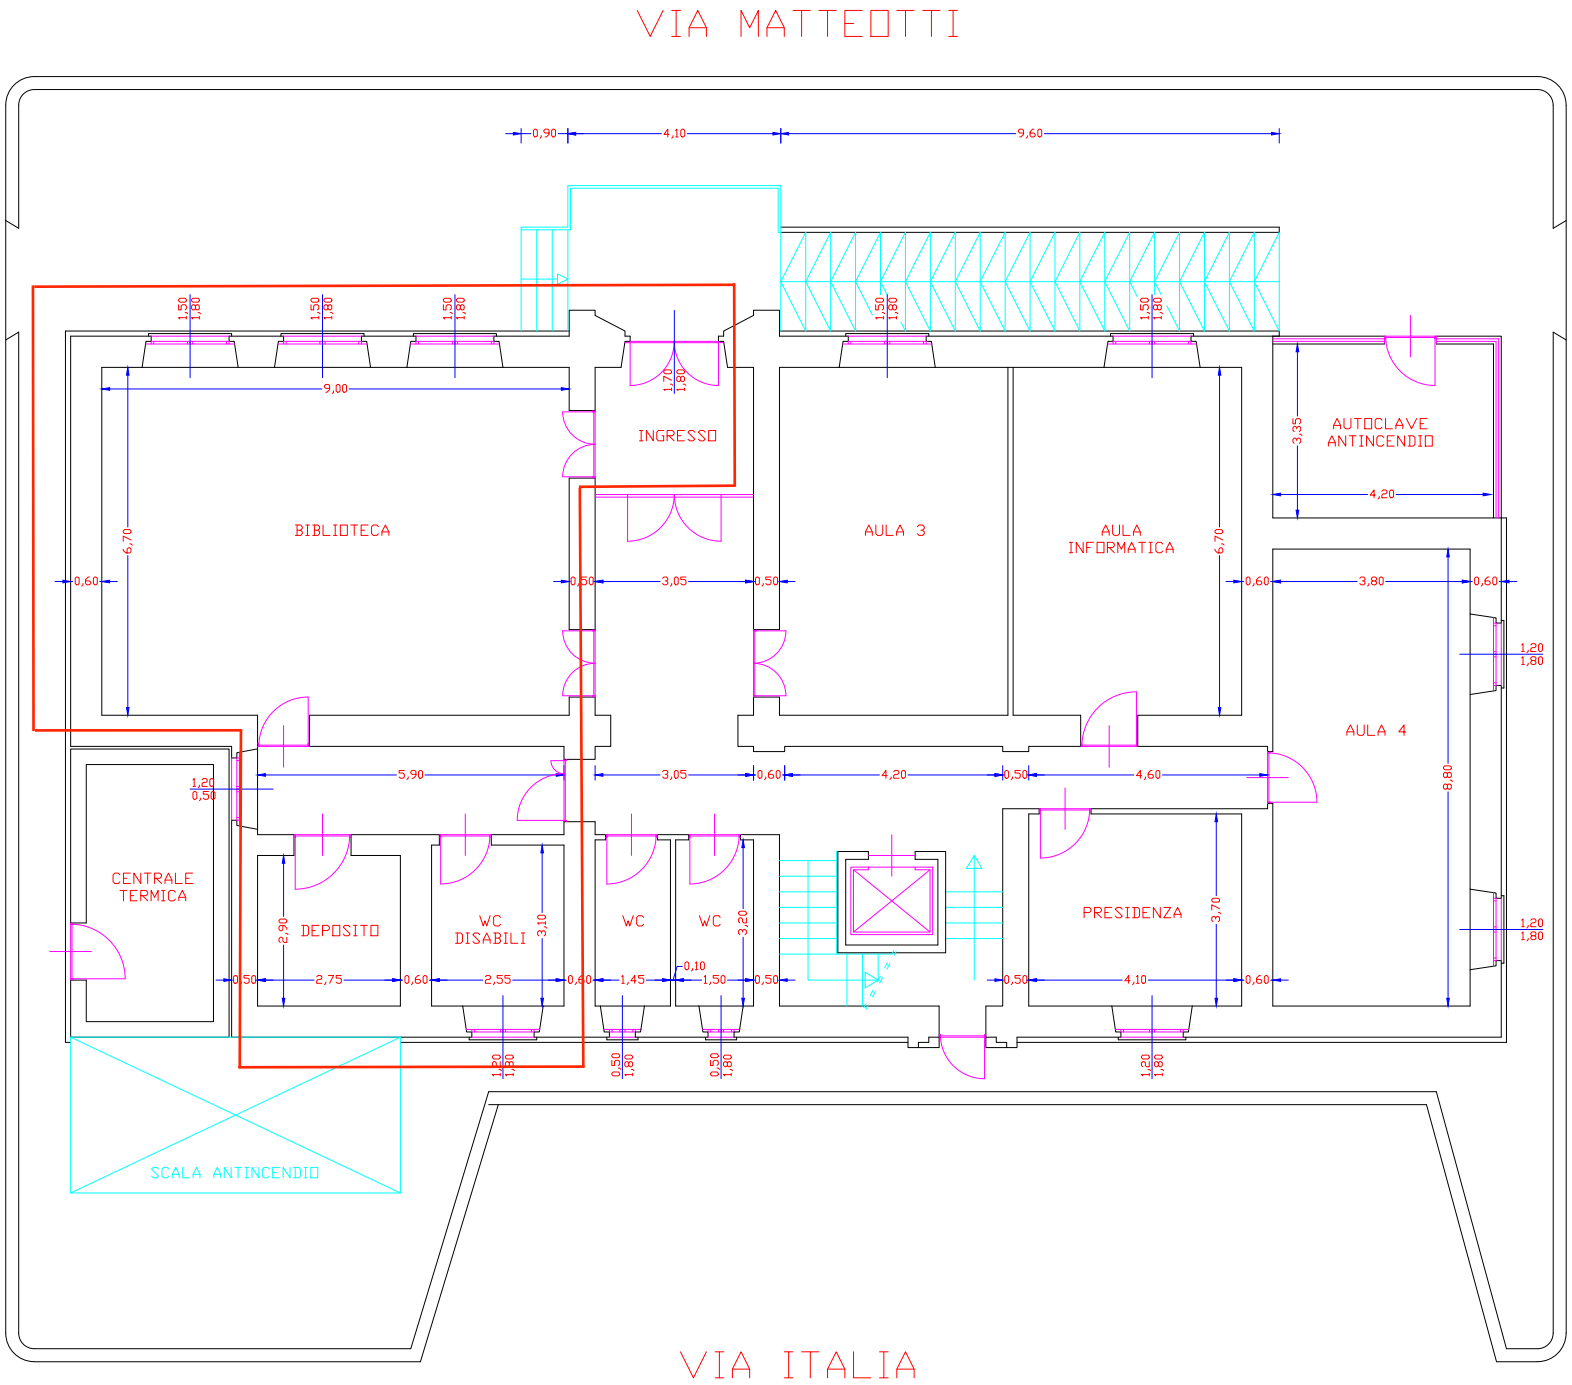PIANTA PIANO RIALZATO