




VIA GARIBALDI

LARGO
SAN FRANCESCO

VIA CAIROLI


VIA CAIROLI

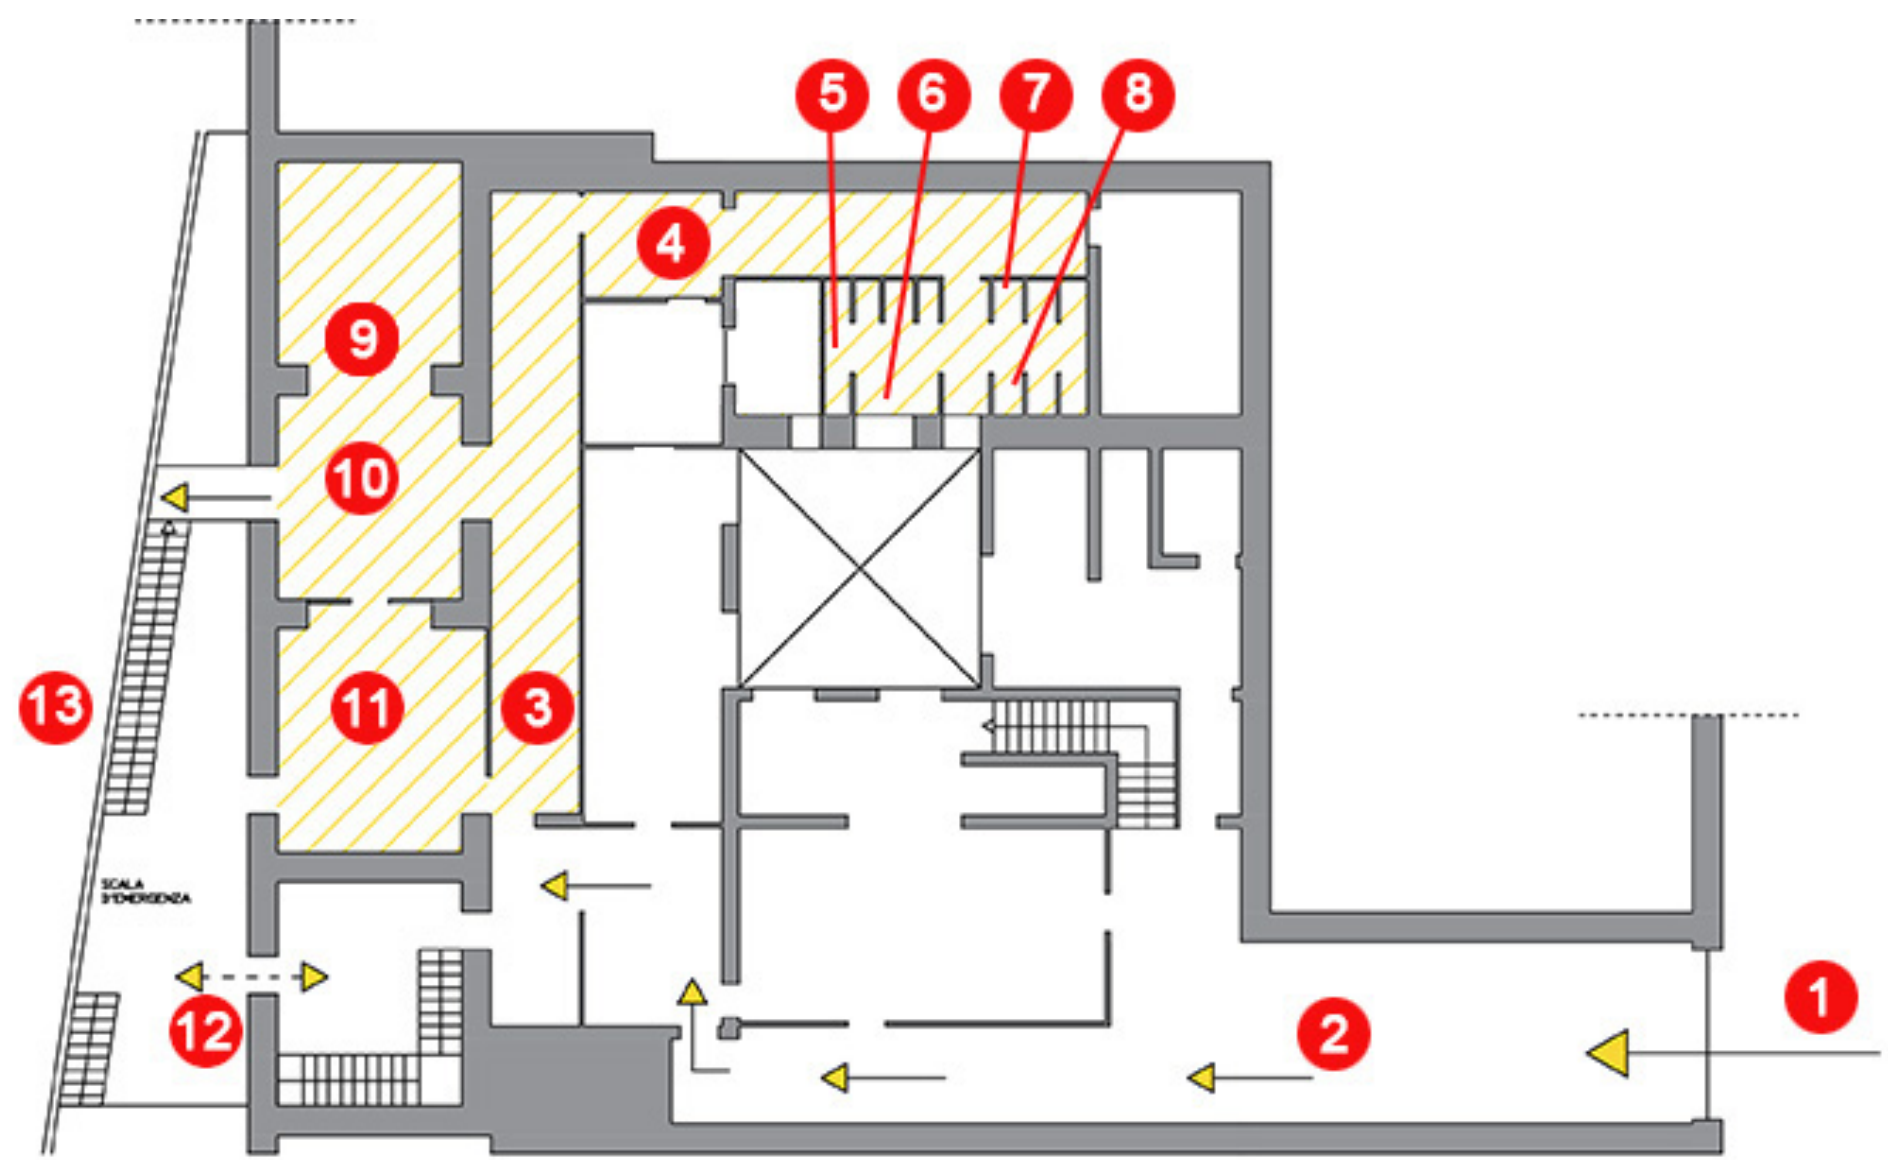

PIANTA PIANO TERRA SCALA 1:100

LARGO SAN FRANCESCO

VIA CAIROLI

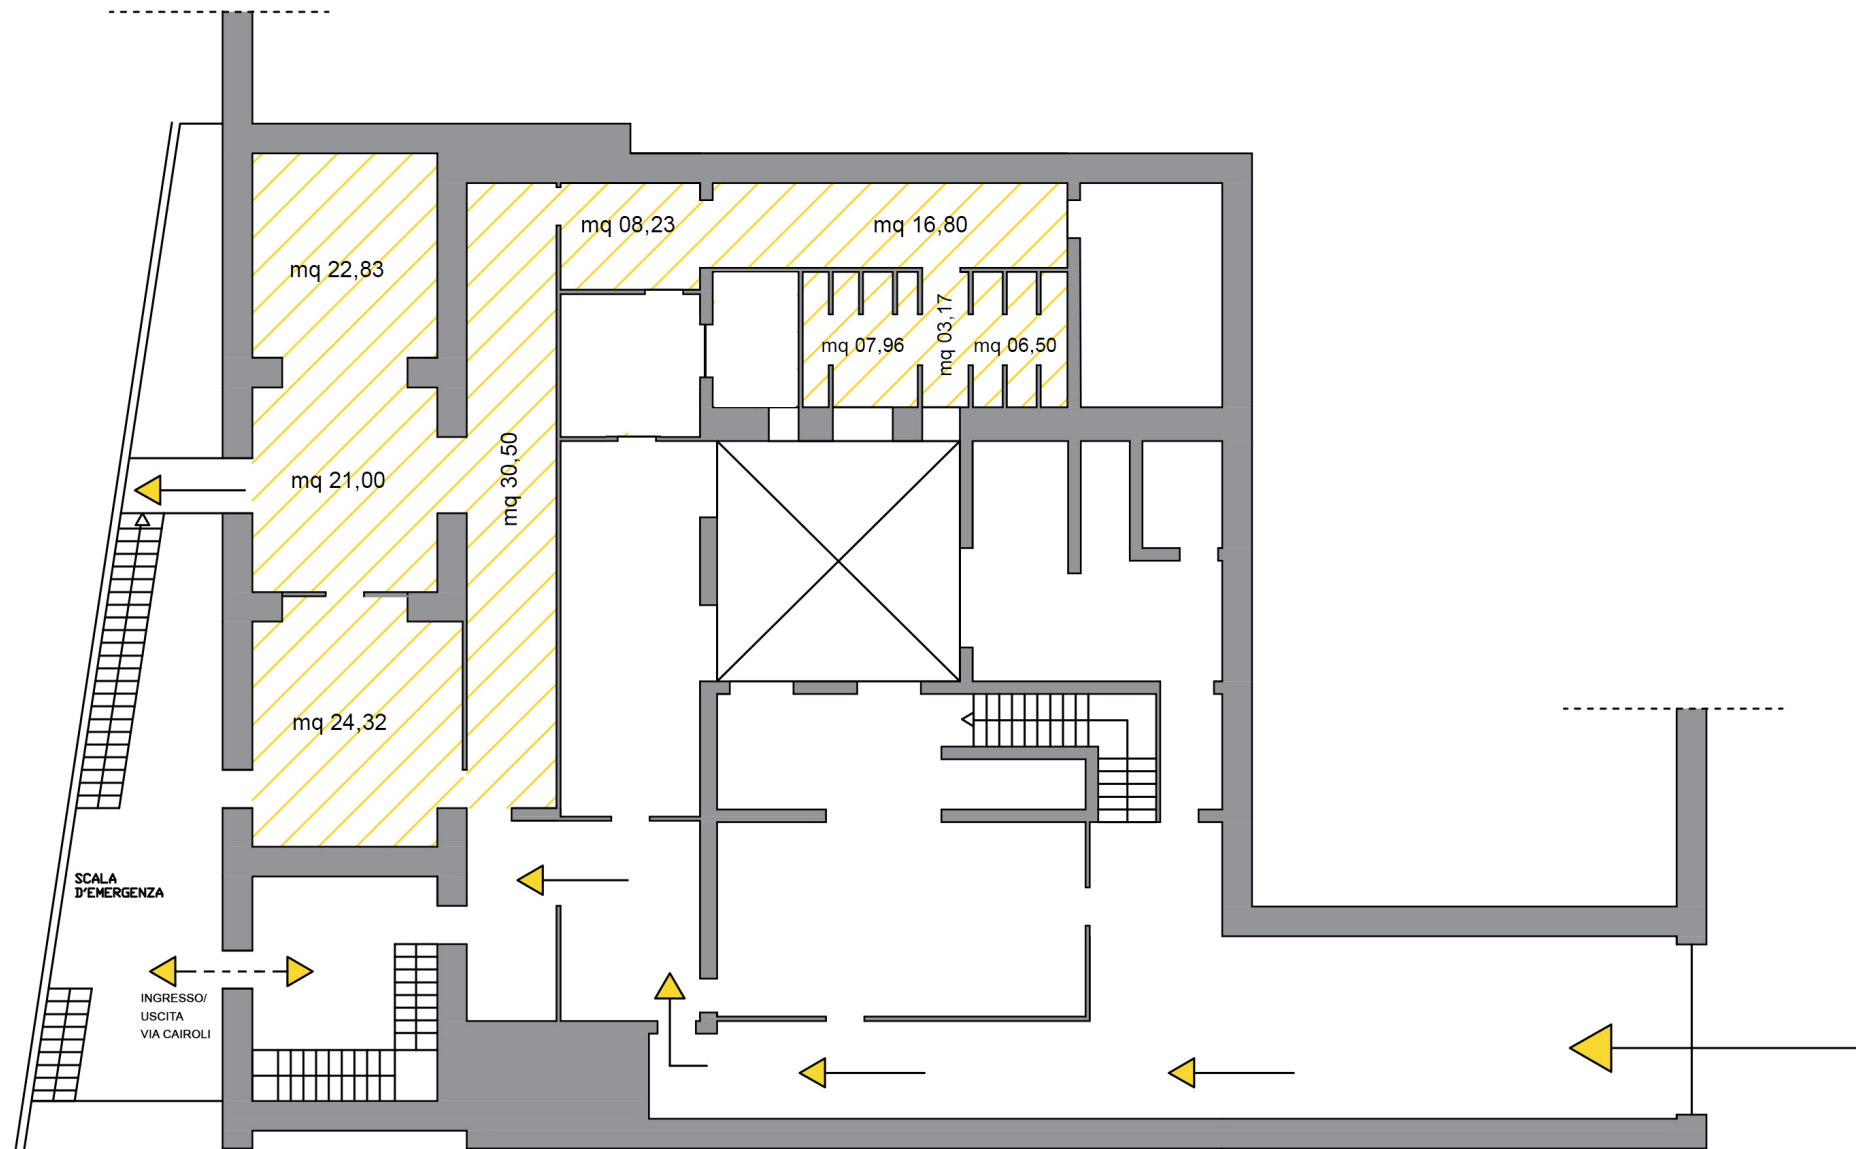

LARGO SAN FRANCESCO

PIANTA PIANO TERRA SCALA 1:100



PROSPETTO SU LARGO SAN FRANCESCO



PROSPETTO SU VIA CAIROLI