

Agenzia delle Entrate
CATASTO FABBRICATI
Ufficio provinciale di
Brindisi

Dichiarazione protocollo n. BR0143592 del 17/11/2015
Planimetria di u.i.u. in Comune di Cisternino
Via Nazario Sauro civ. SN


Identificativi Catastali:
Sezione:
Foglio: 23
Particella: 1201
Subalterno: 2

Compilata da:
Loparco Francesco
Iscritto all'albo:
Geometri
Prov. Brindisi N. 01257

Scheda n. 1 Scala 1:200

Ultima planimetria in atti

Data: 04/02/2021 - n. T46421 - Richiedente: BMBNGL67H67B180T
Totale schede: 1 - Formato di acquisizione: A3(297x420) - Formato stampa richiesto: A4(210x297)

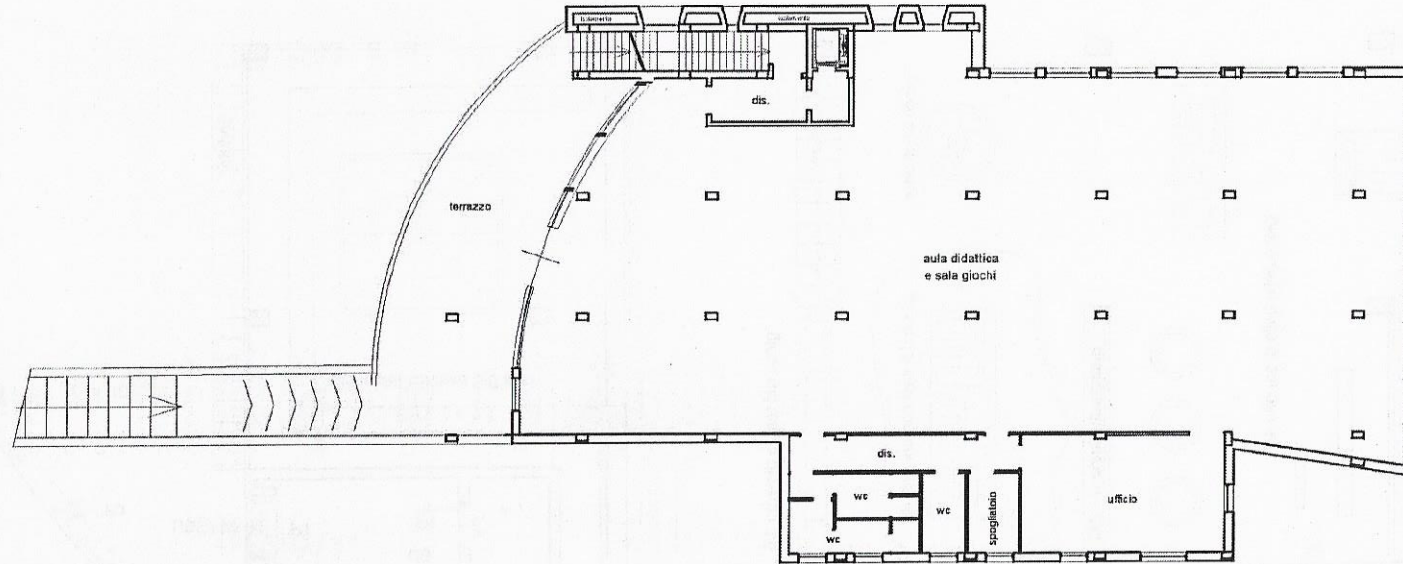

PIANO PRIMO
H:400

NORD