


USCITA A QUOTA TERRAZZA VILLA COMUNALE

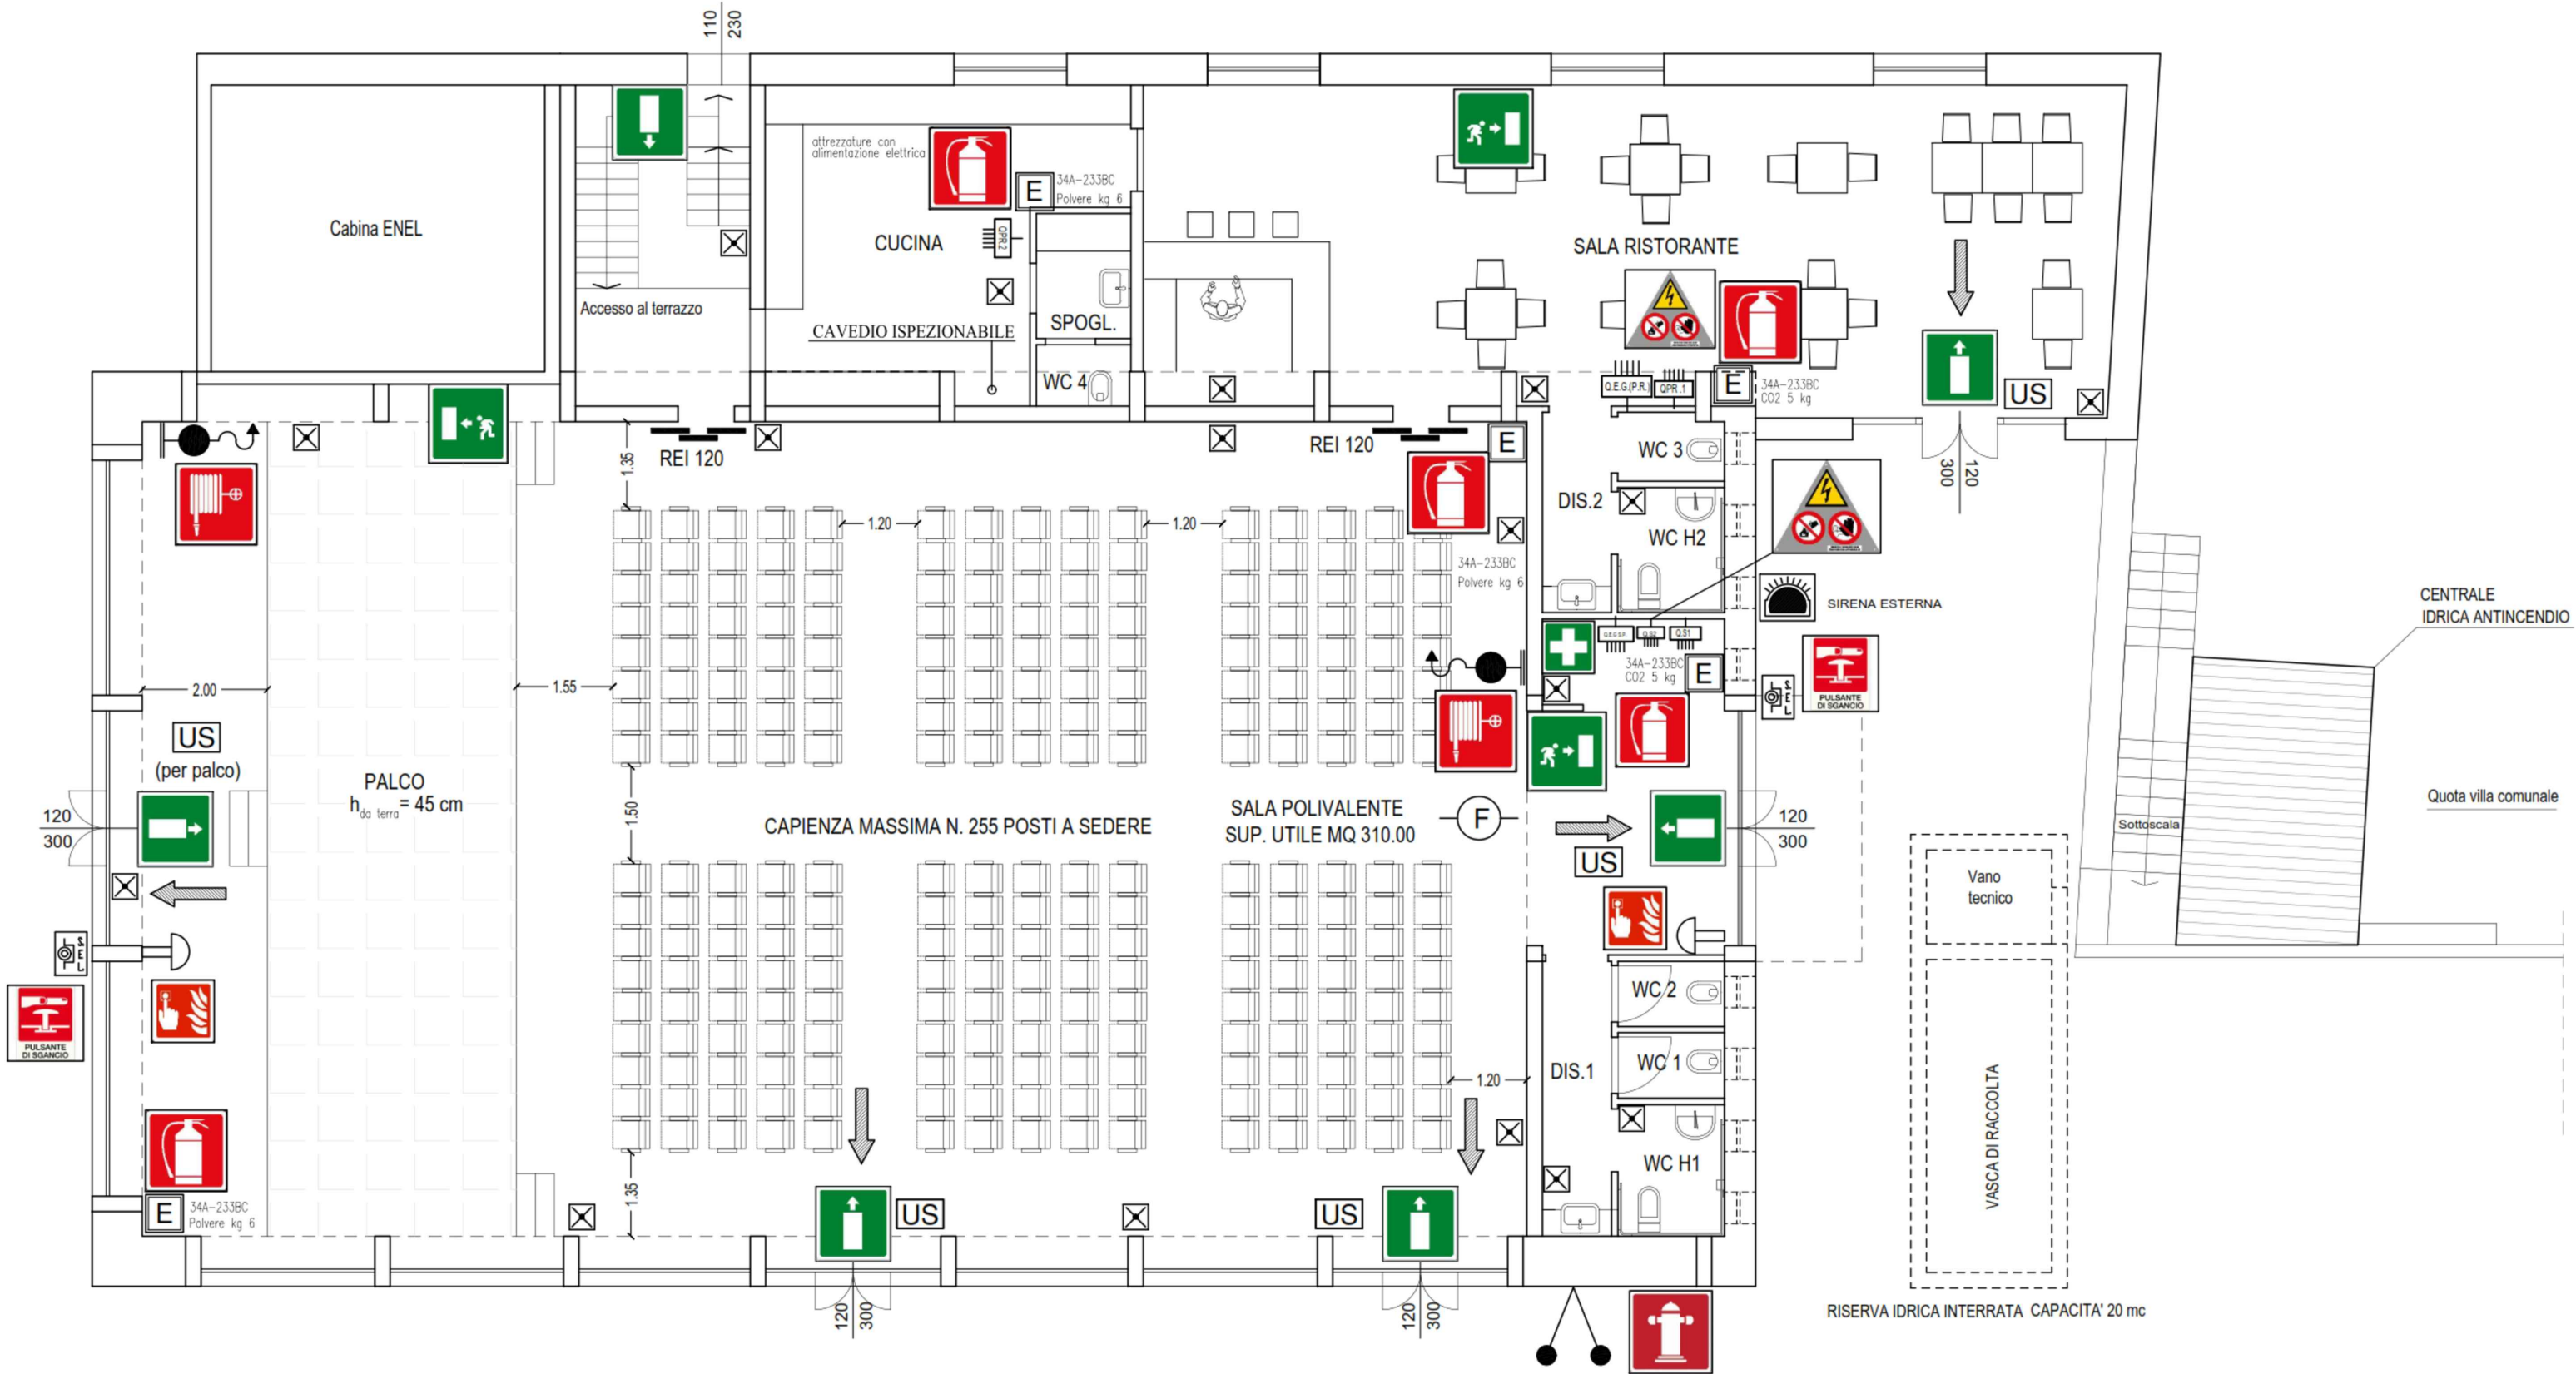

LAY-OUT E PIANTA SICUREZZA

SCALA 1:100

ATTACCO VV.F.
UNI 70