






Ingresso Via Duca D'Aosta angolo Via Tenente Sabato

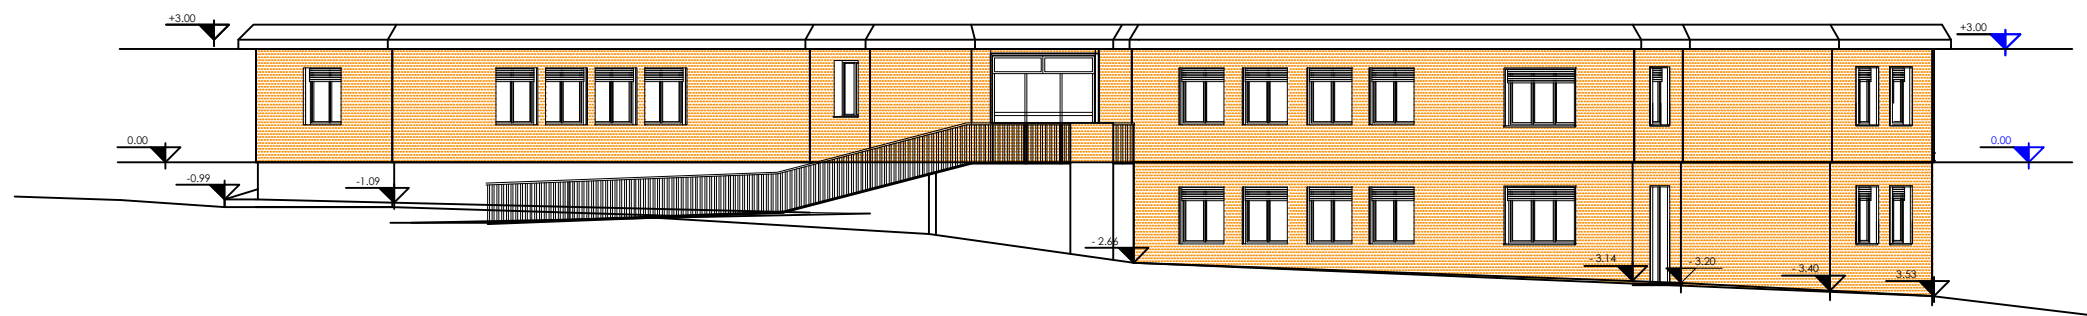

Prospetto via Tenente Sabato_scala 1:200

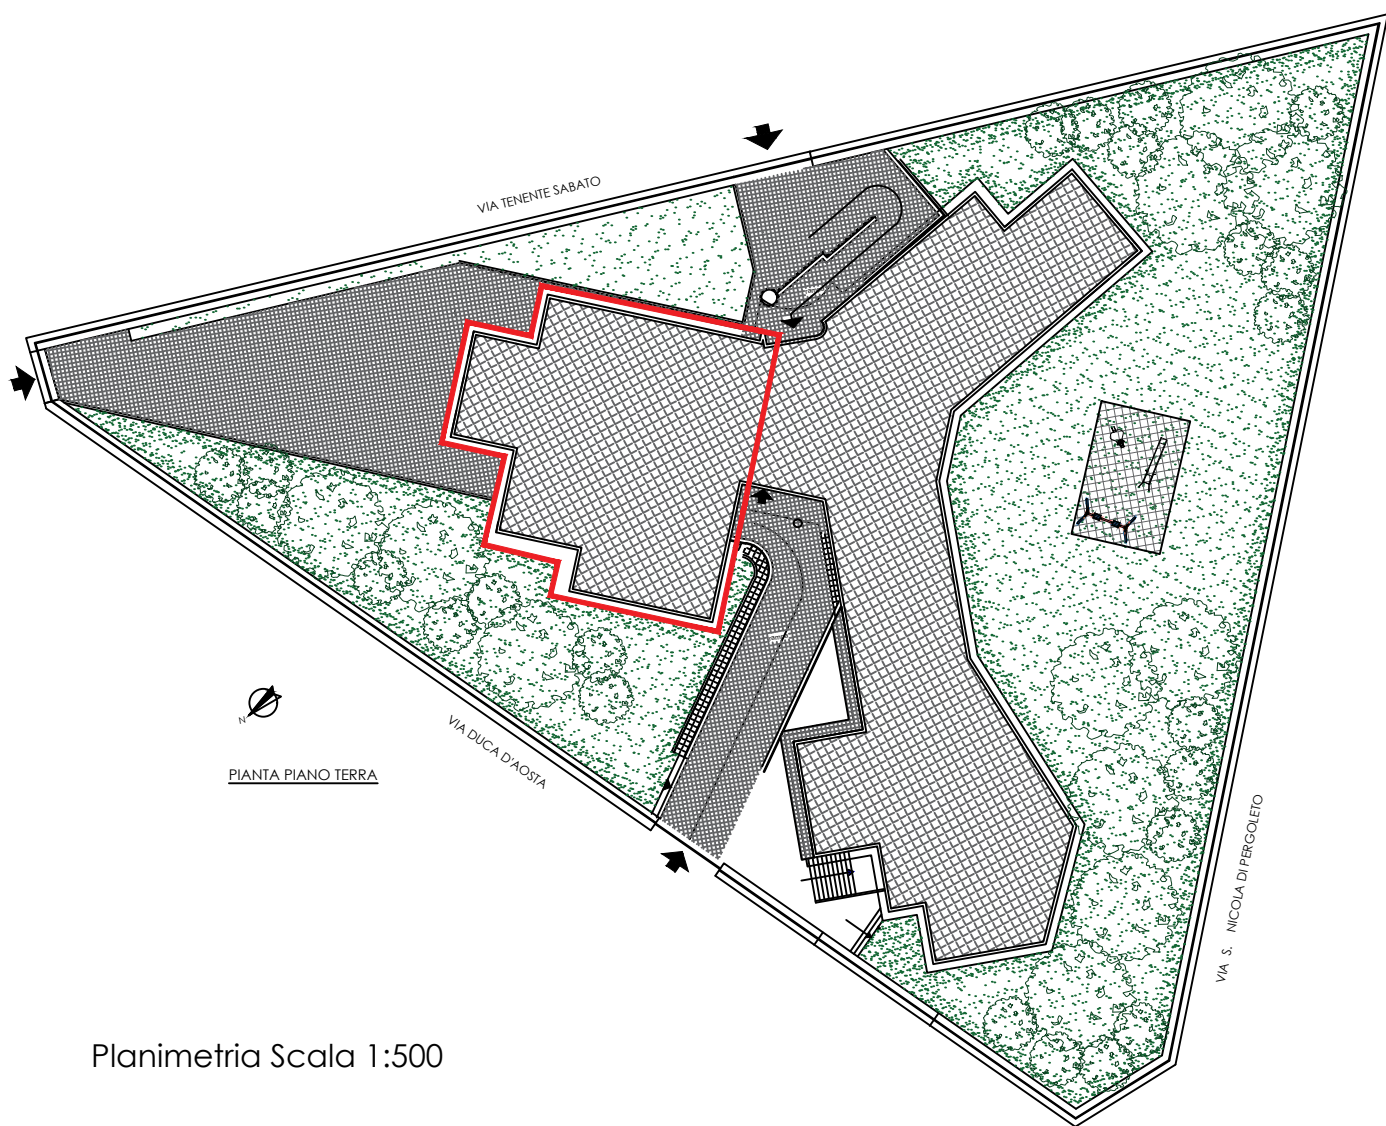

Planimetria Scala 1:500

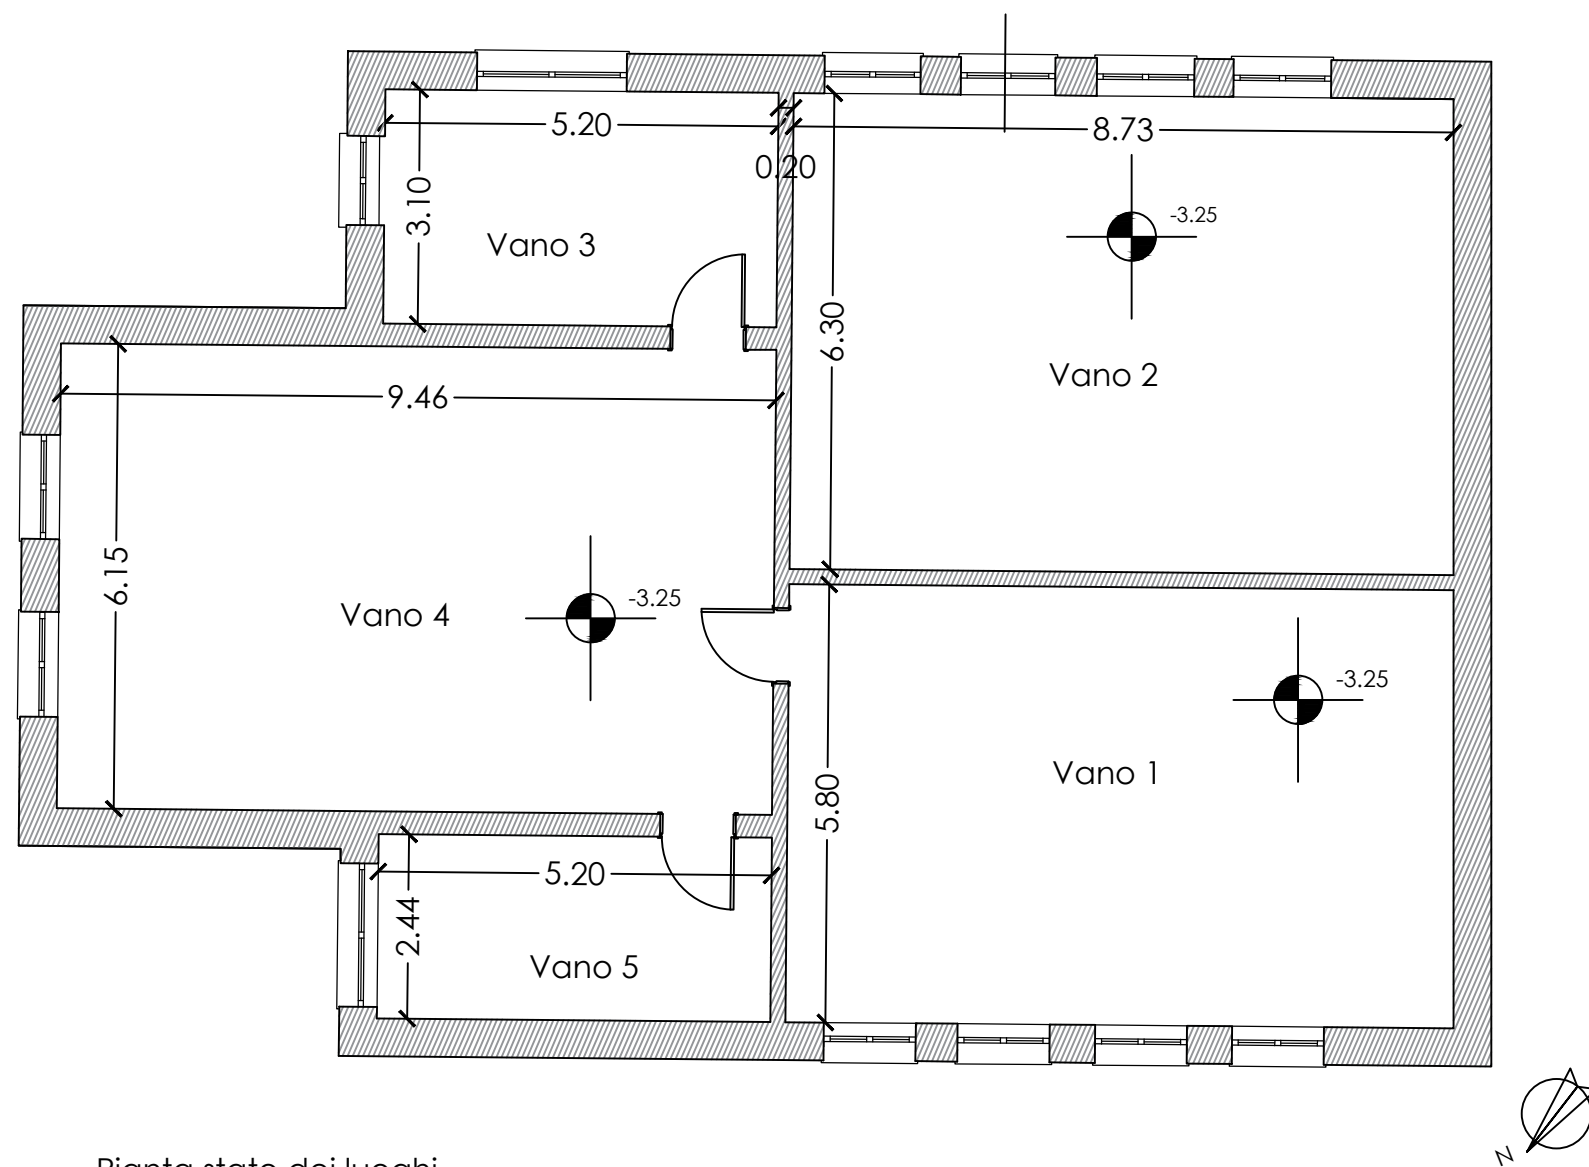

Pianta stato dei luoghi
Scala 1:100