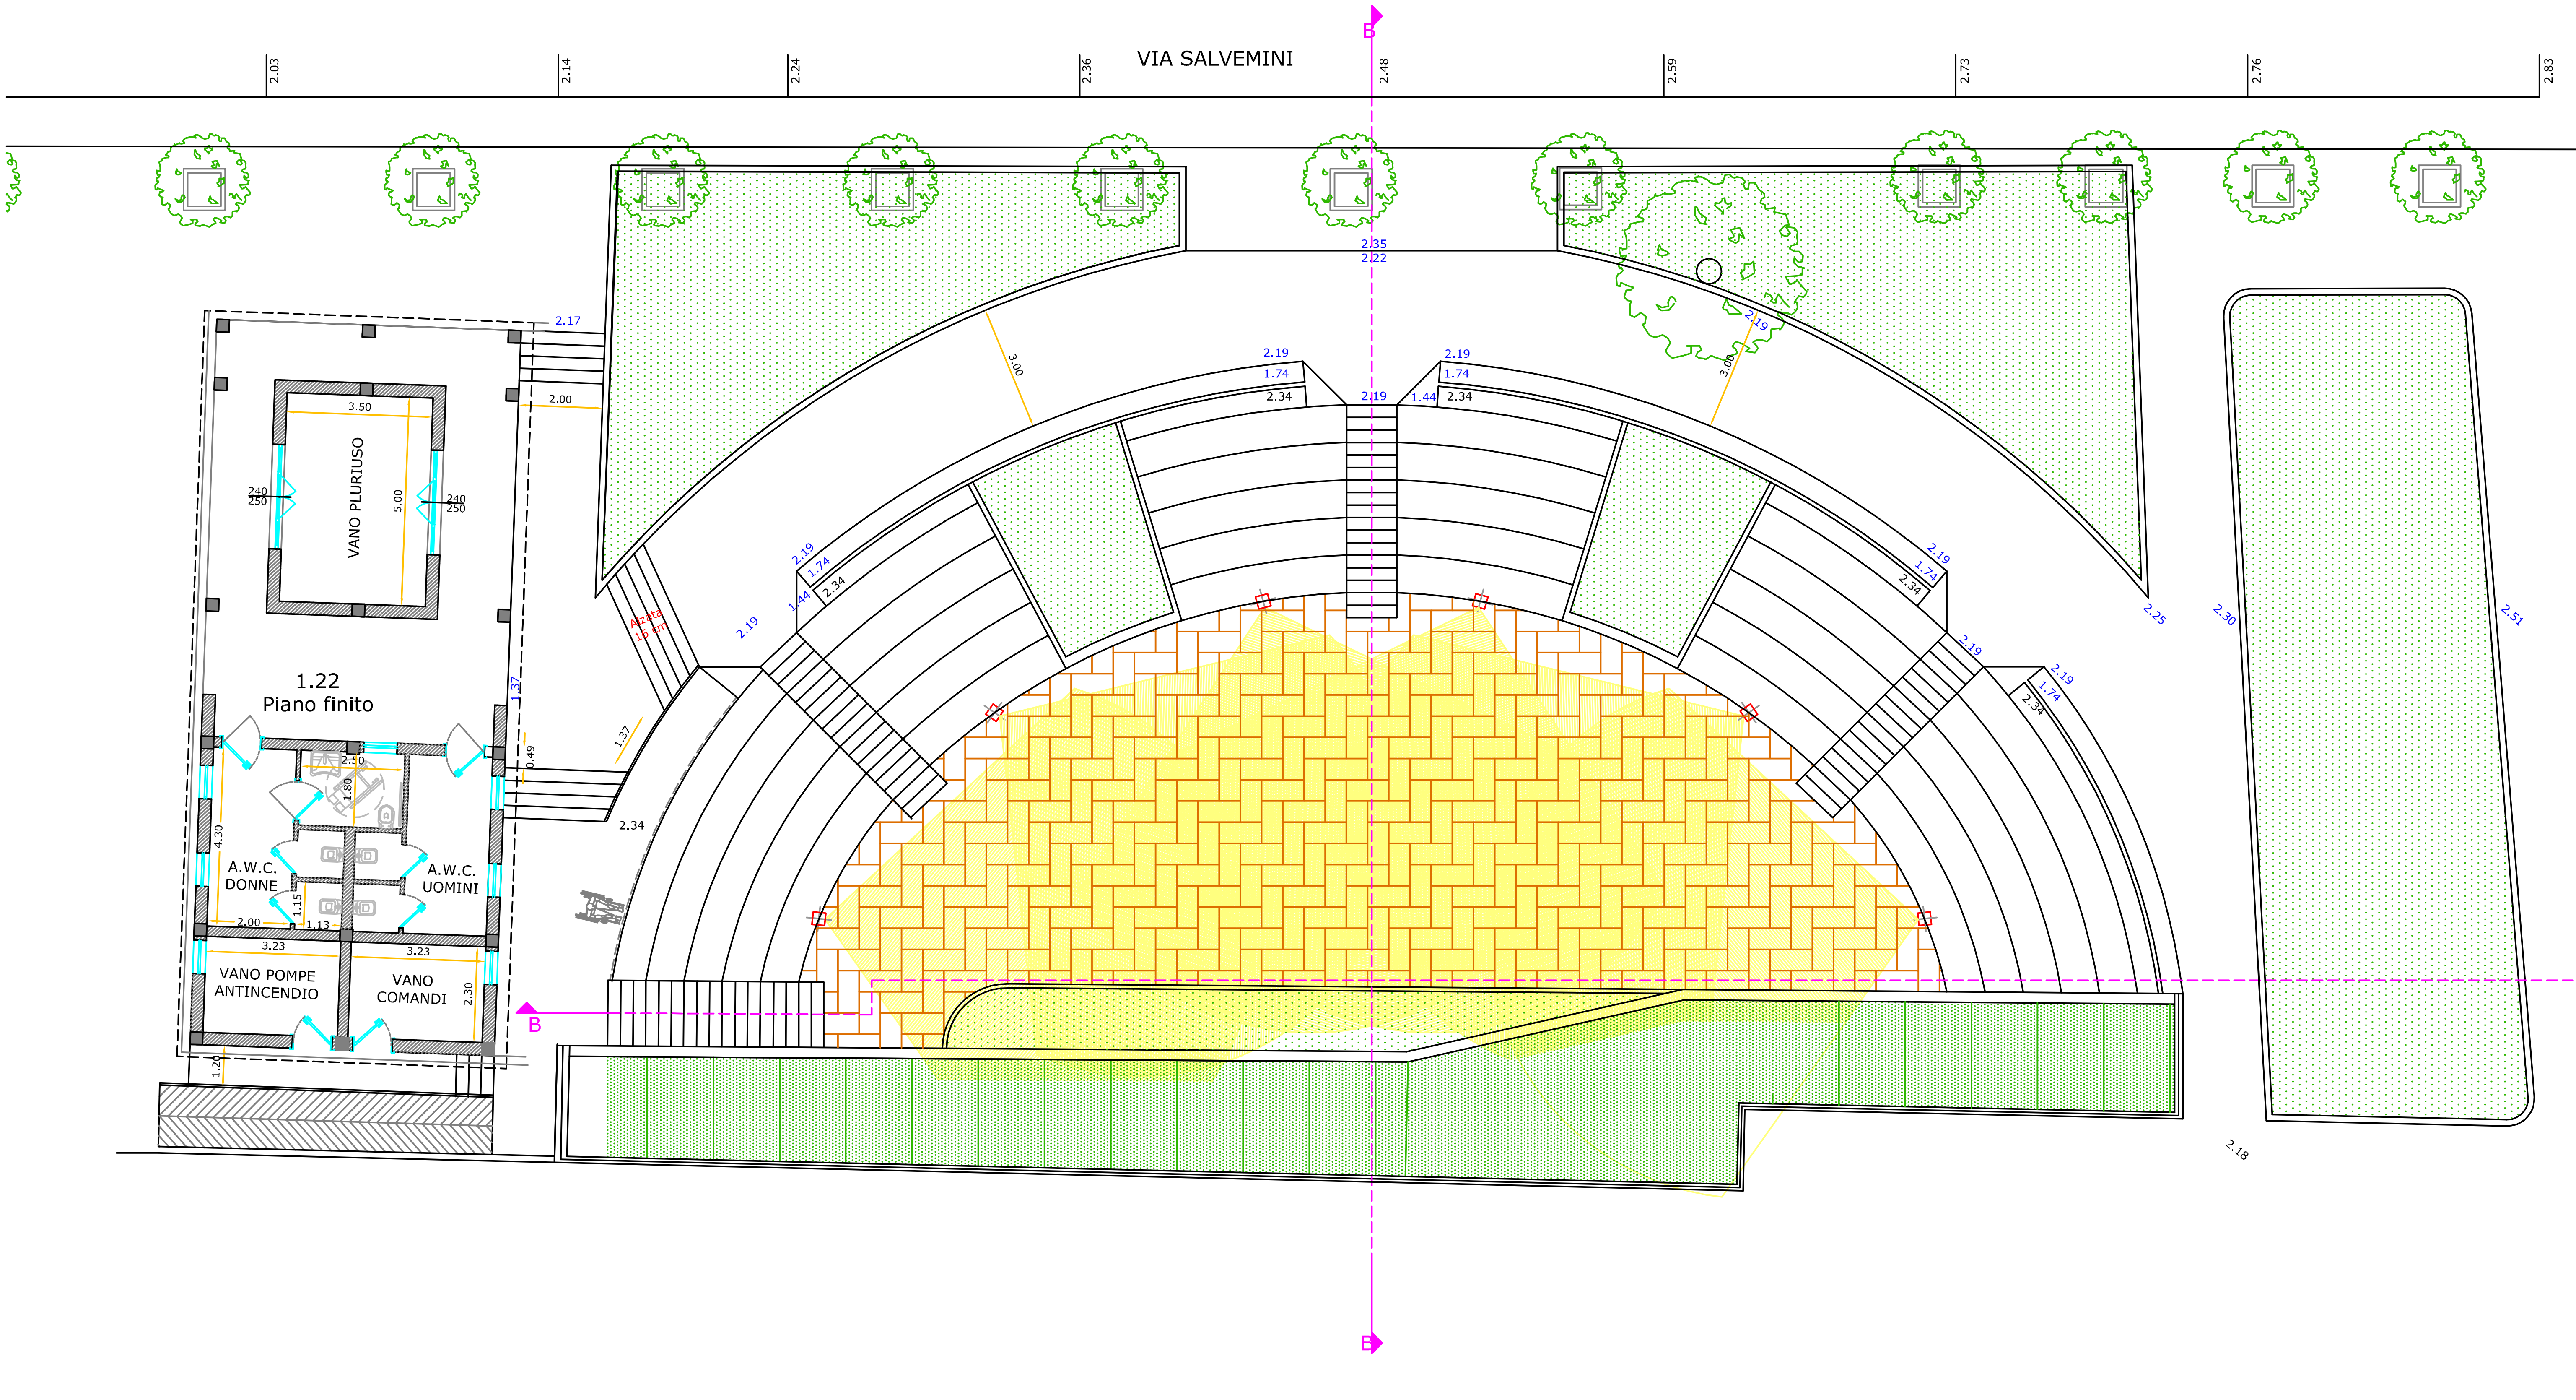
VIA SALVEMINI
2.03
2.14
2.24
2.36
2.48
2.59
2.73
2.76
2.83
B
2.35
2.22
2.17
2.00
3.50
VANO PLURIUSO
5.00
240
250
240
250
1.22
Piano finito
1.37
1.37
0.49
2.34
2.50
1.80
4.30
A.W.C.
DONNE
A.W.C.
UOMINI
1.15
2.00
1.13
3.23
3.23
VANO POMPE
ANTINCENDIO
VANO
COMANDI
2.30
1.20
Alzata
16 cm
3.00
3.00
2.19
1.74
2.34
2.19
1.44
2.25
2.30
2.51
2.18