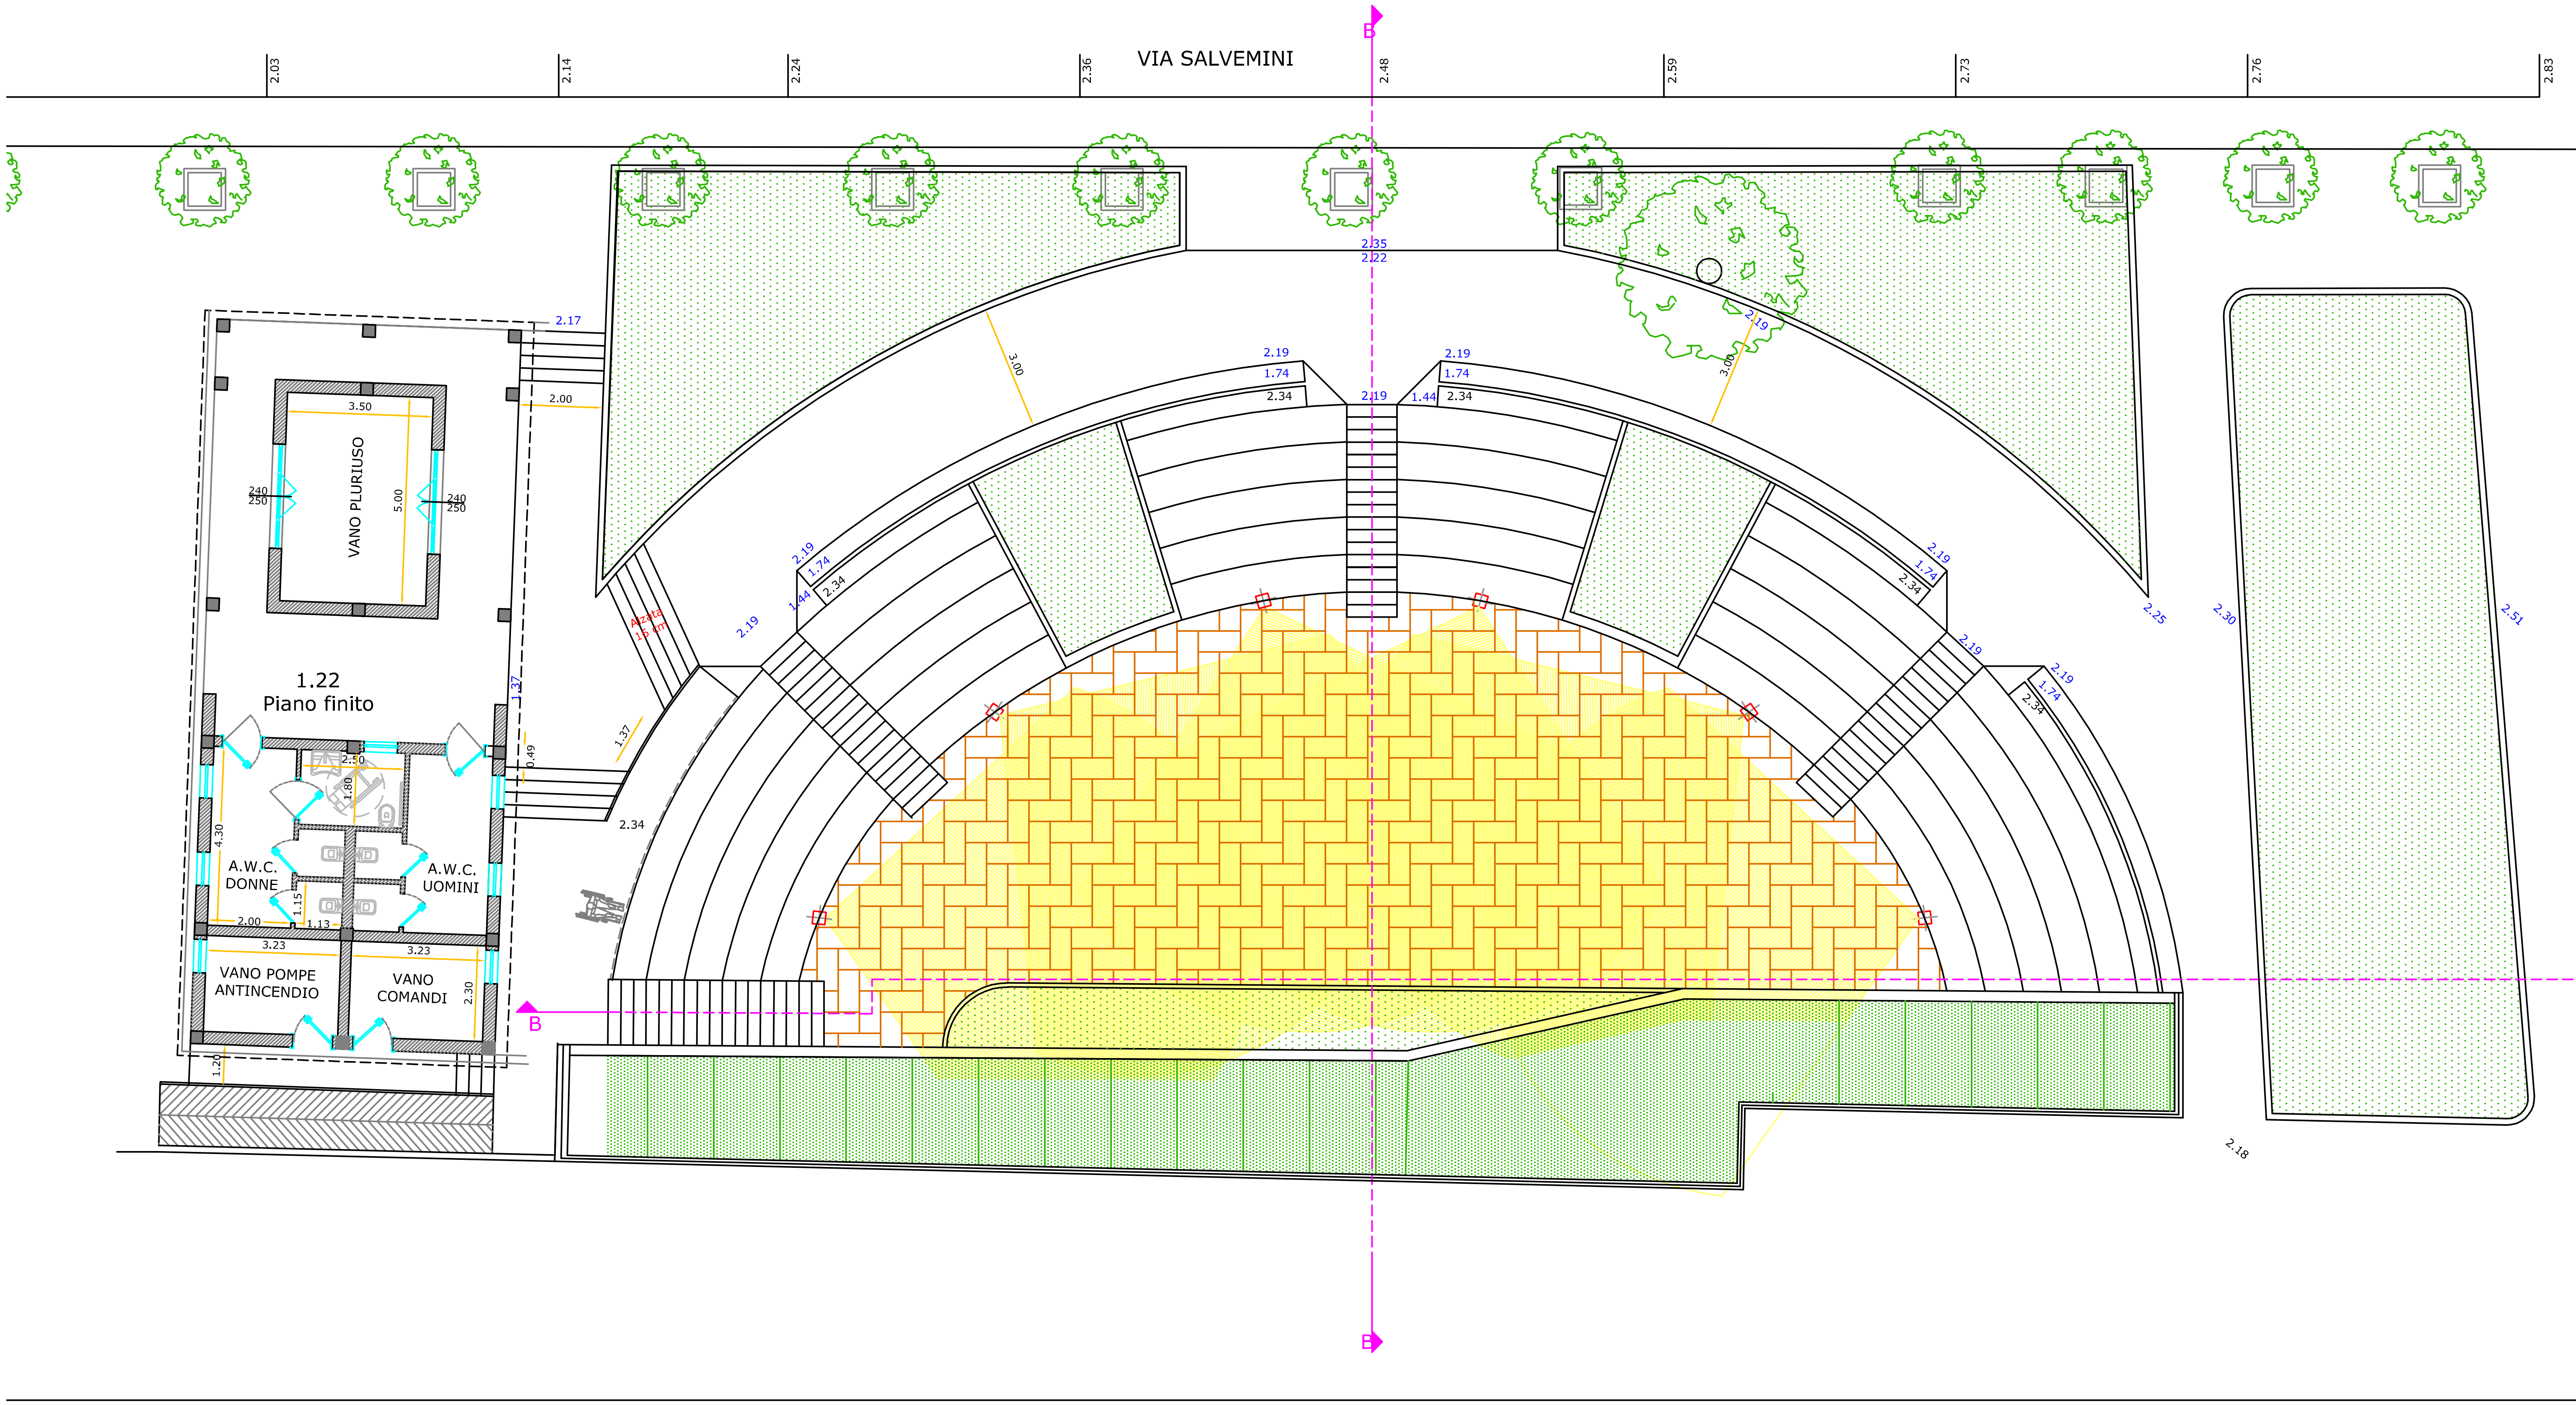
VIA SALVEMINI
B
2.03
2.14
2.24
2.36
2.48
2.59
2.73
2.76
2.83
2.35
2.22
2.17
2.00
3.50
VANO PLURIUSO
5.00
240
250
240
250
1.22
Piano finito
1.37
0.49
2.50
1.80
4.30
A.W.C.
DONNE
A.W.C.
UOMINI
1.15
2.00
1.13
3.23
3.23
VANO POMPE
ANTINCENDIO
VANO
COMANDI
2.30
1.20
2.34
Alzata
16 cm
3.00
3.00
2.19
1.74
2.34
1.44
2.25
2.30
2.51
2.18
B
B

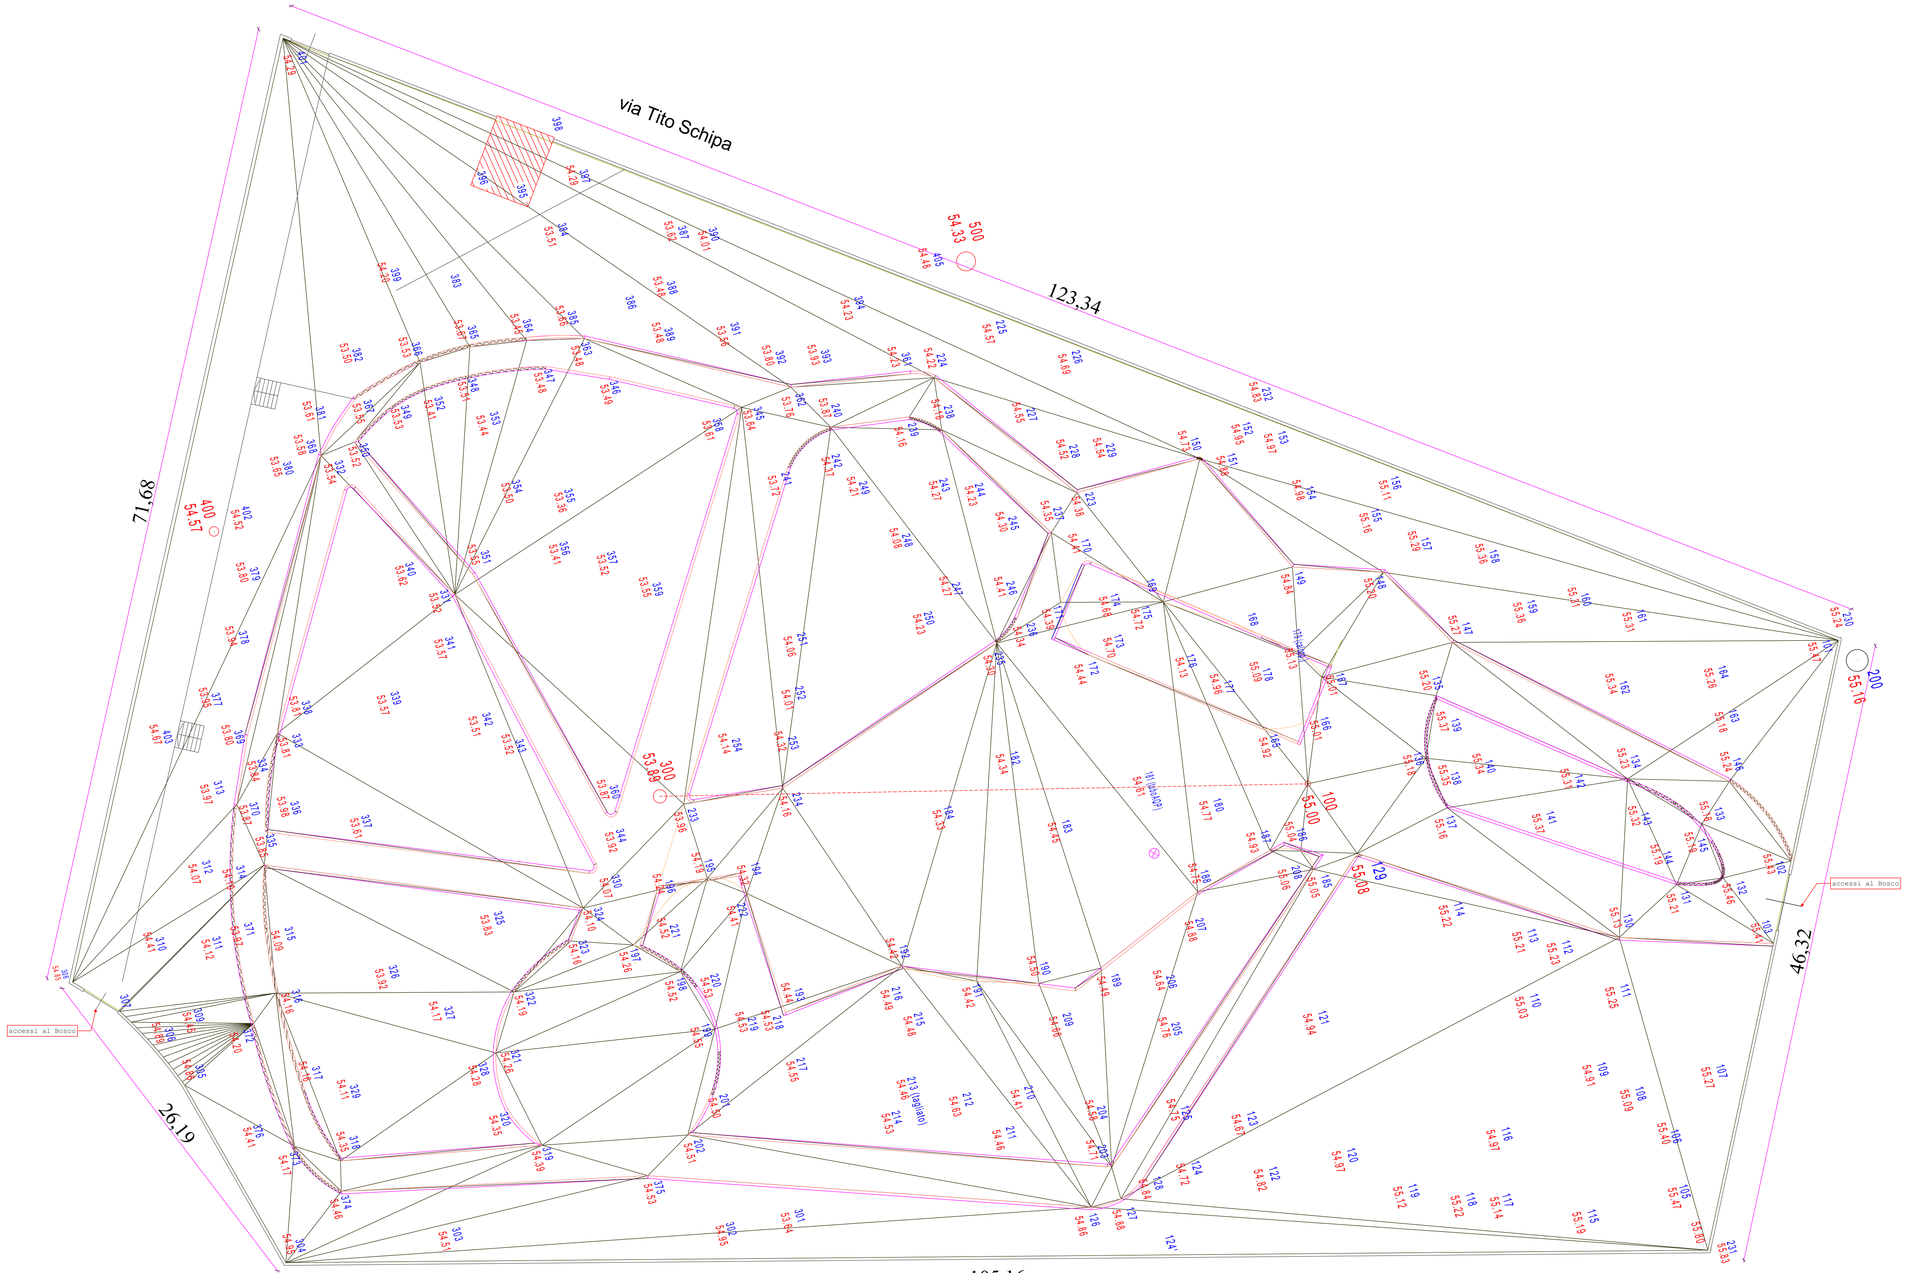

Comune di TREPUZZI

Provincia di LECCE

PO FESR 2014-2020 - Asse XII della Regione Puglia azione 12.1

PROGETTO DI RIGENERAZIONE URBANA SOSTENIBILE DEL "BOSCO DI S. VITO - PIAZZETTA DE GASPERI - ORTO BOTANICO ZONA SANTI"

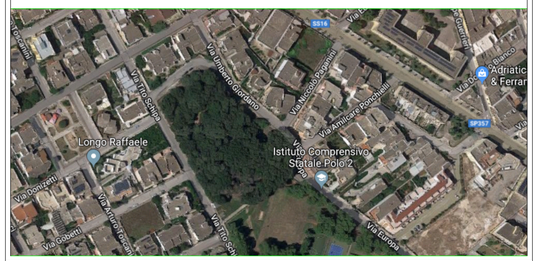

OGGETTO	**Bosco S. Vito**
UBICAZIONE	**Via Giordano - via Tito Schipa**
COMMITTENTE	**Comune di Trepuzzi (LE)**
TAVOLA **A**	**Il R.U.P.:** Ing. Giancarlo FLORIO
	Progettista: Arch. Claudio CARRIERI
	PROGETTO ESECUTIVO
Data Novembre 2019	**ELABORATI GRAFICI**
SCALA 1:200	Pianta stato di fatto: Piano quotato
	ELAB. n. **03**