



PIANTA PIANO TERRA

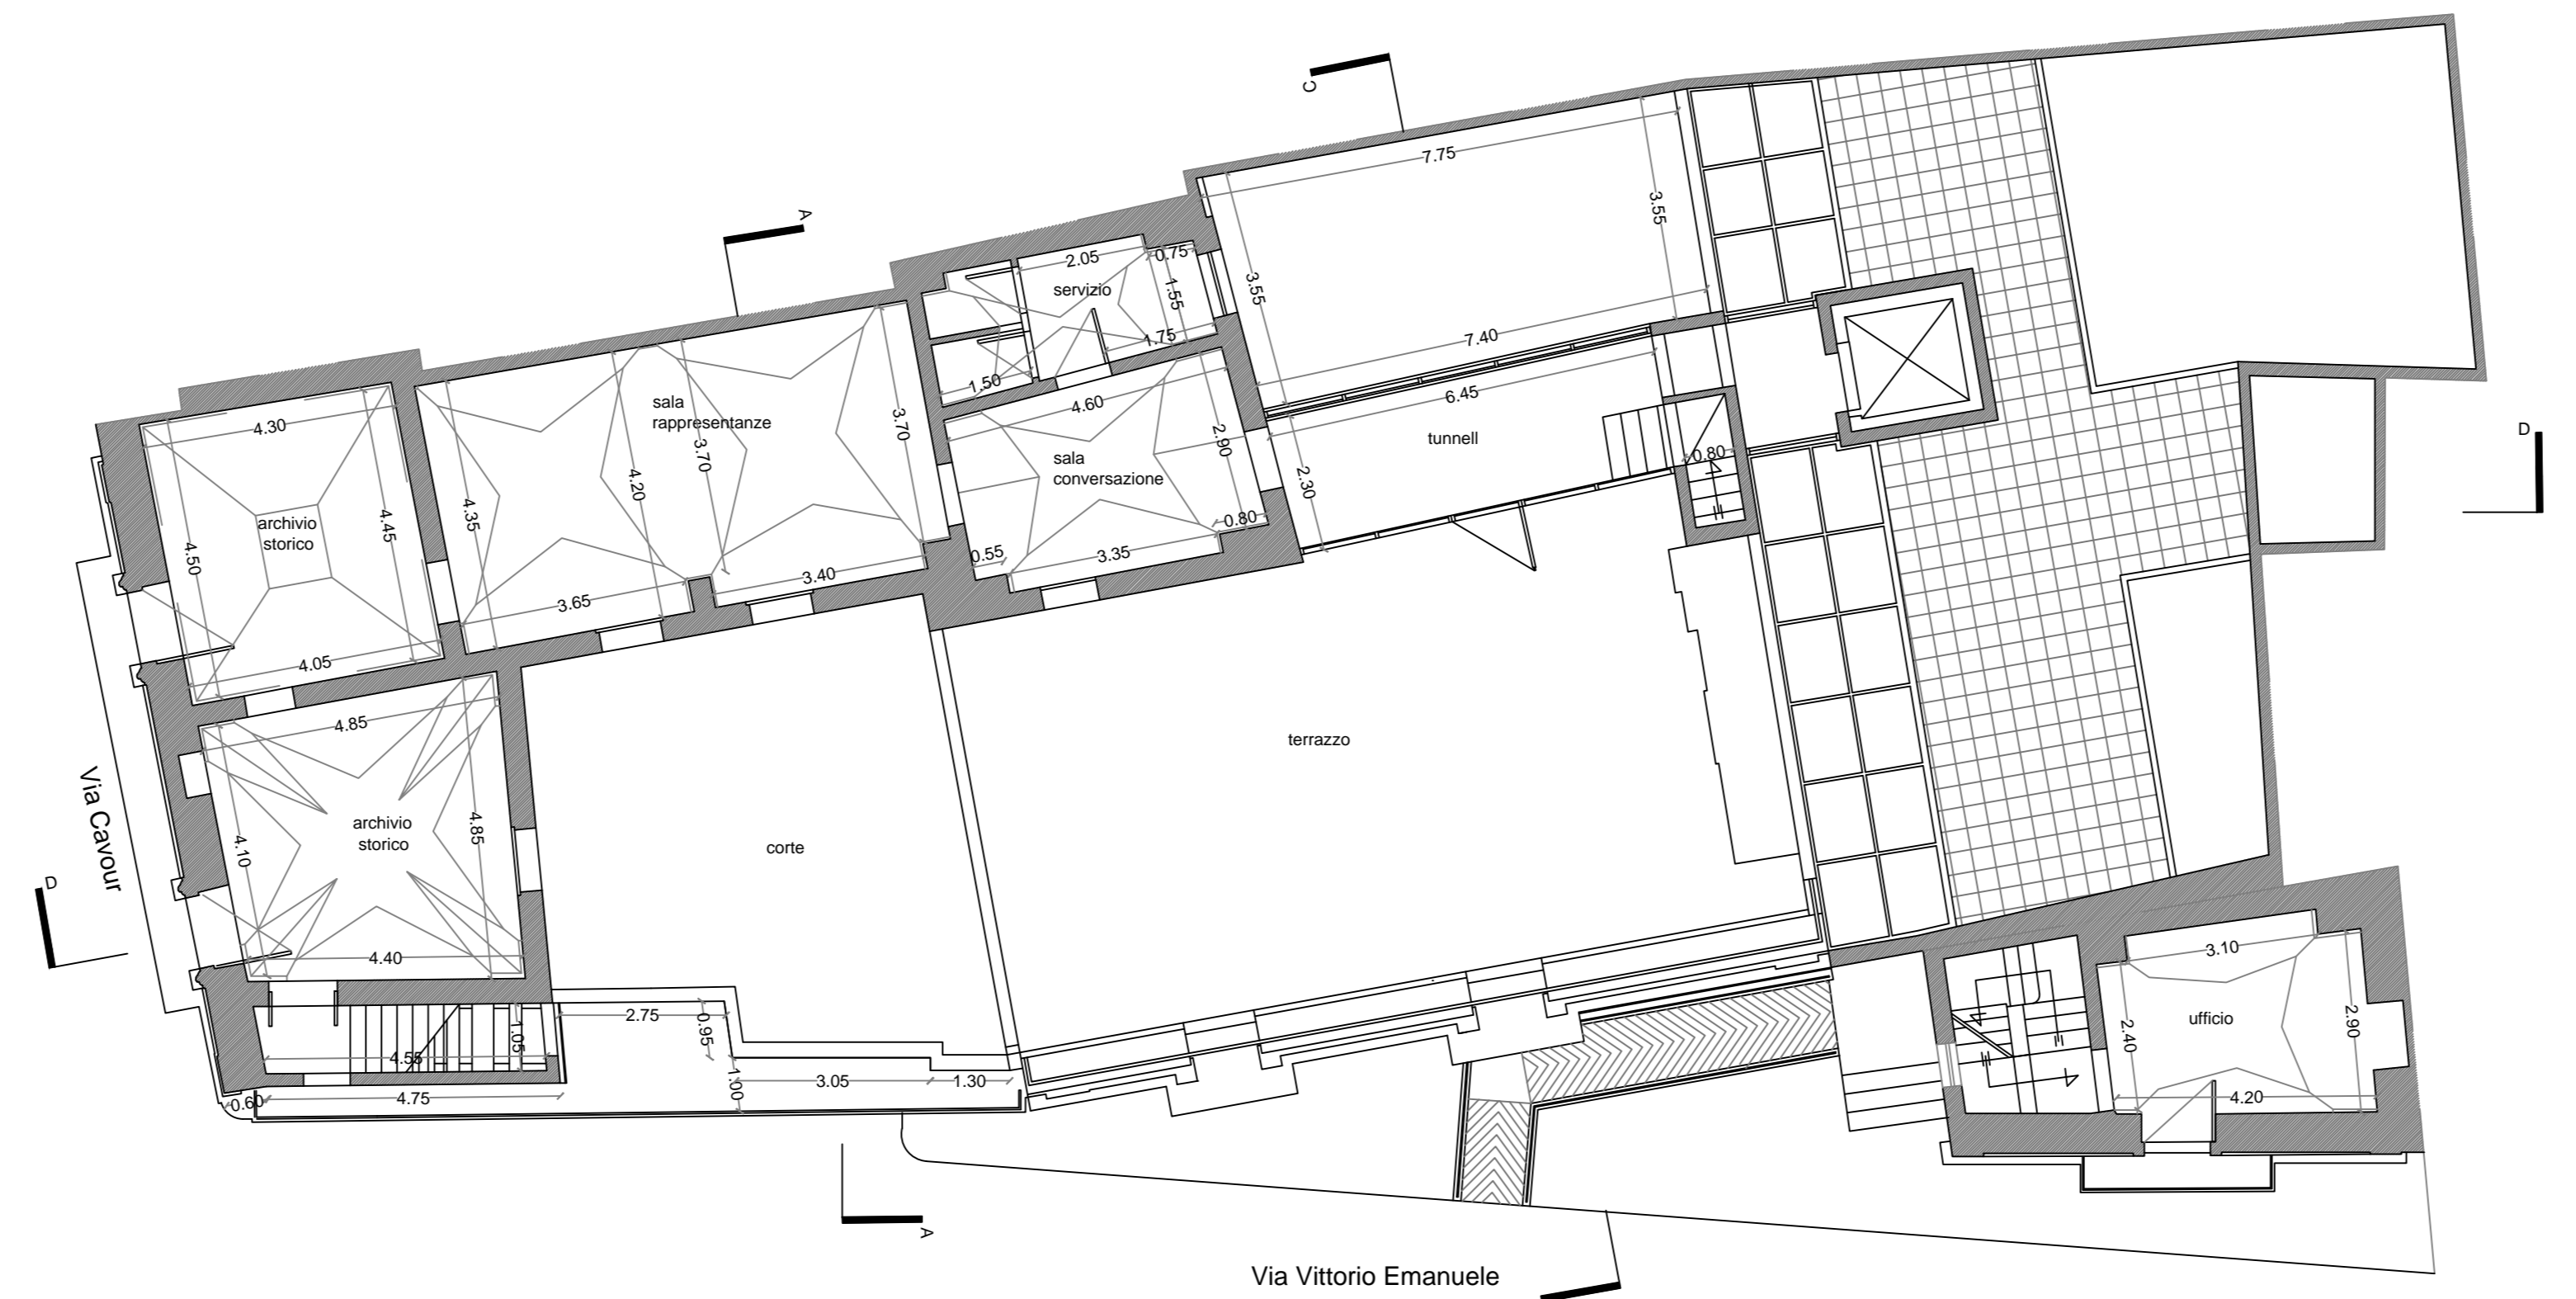

PIANTA PRIMO PIANO

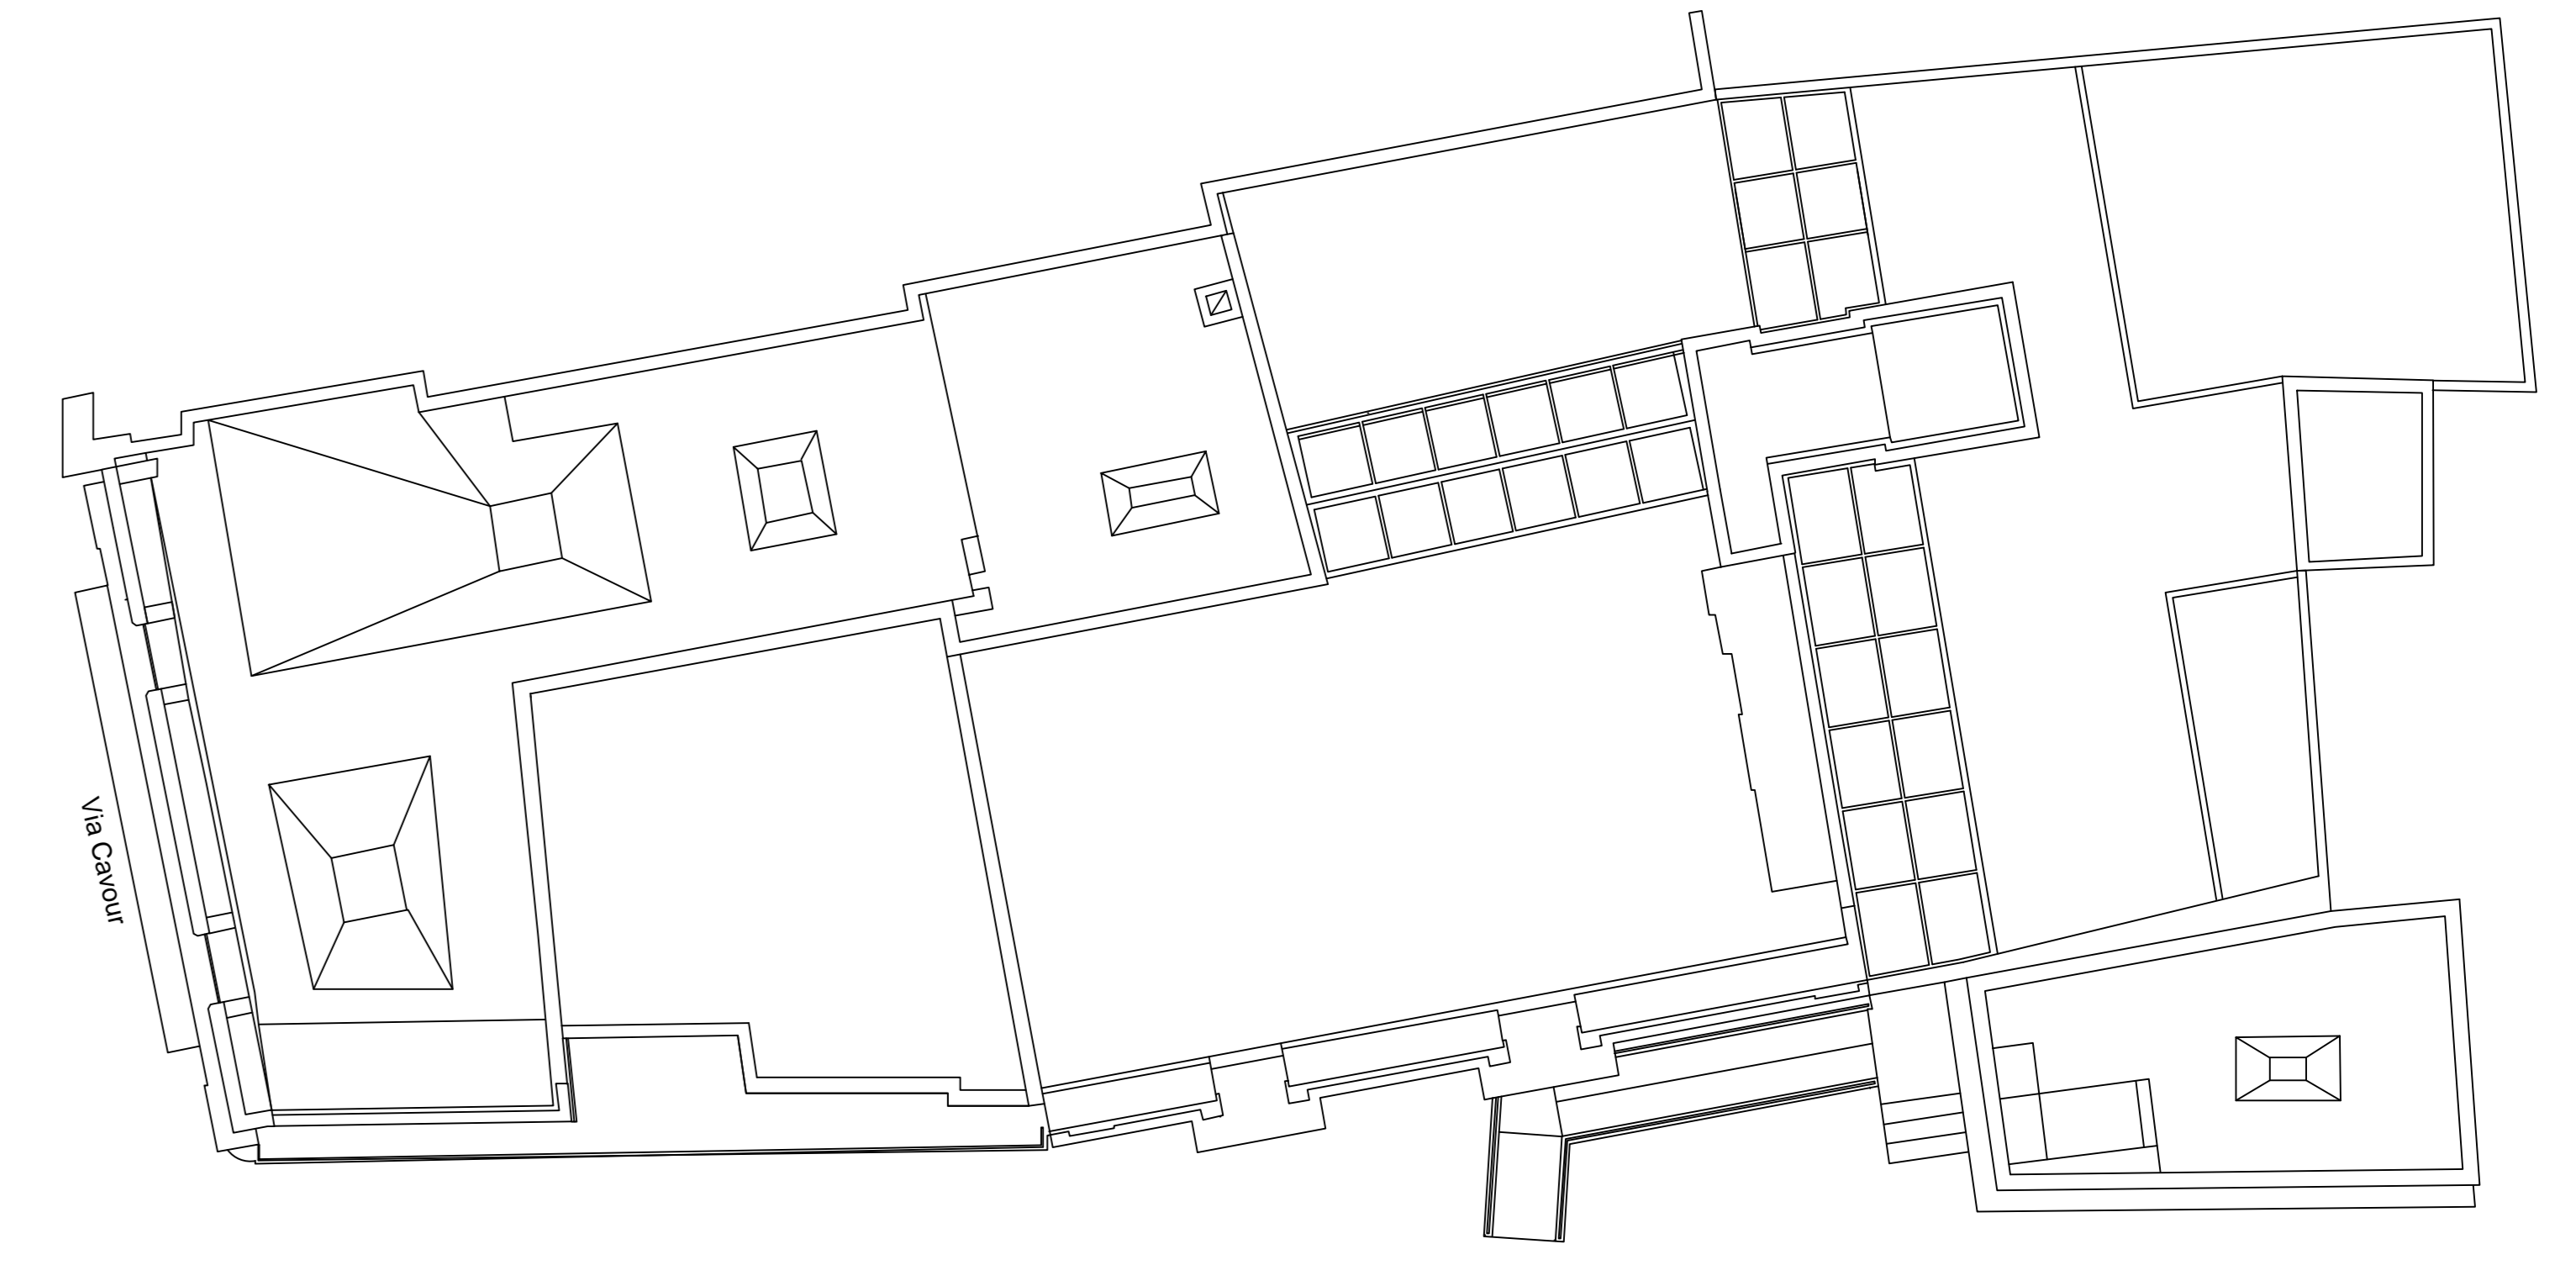

PIANTA PIANO COPERTURE

Via Vittorio Emanuele