COMUNE DI LECCE

UNIONE EUROPEA
FONDO EUROPEO DI SVILUPPO REGIONALE
INVESTIMENTI NEL VOSTRO FUTURO

REGIONE PUGLIA

COMUNE DI LECCE
PROVINCIA DI LECCE

SETTORE SERVIZI INCROCIOPRO E EDILIZIA SCOLASTICA, PATRIMONIO, L.R.P., ECOLOGIA AMBIENTALE

PROGRAMMA INTEGRATO DI RECUPERO DELLE PERIFERIE

PROPOSTA N° 2
IV CIRCOSCRIZIONE RUDIAE – BONE SAN PIO

URBANIZZAZIONI SECONDARIE
PARCO ATTREZZATO E VIABILITA' IN VIA DELLE MEDAGLIE D'ORO

– PROGETTO ESECUTIVO –
2° LOTTO FUNZIONALE
Area verde attrezzata e nuova viabilità

DESCRIZIONE ELABORATO
STATO DI FATTO – DOTAZIONI IMPIANTISTICHE ESISTENTI – SCHEMA GENERALE D'INTERVENTO

GRUPPO DI LAVORO
ing. M. GUIDO
geom. G. MARGIOTTA
geom. M. MITA
geom. M. RUSSANO

RESPONSABILE PROCEDIMENTO
geom. S. DE SALVATORE

IL GEOLOGO
dott. S. MARGIOTTA

STRUTTURE ED IMPIANTI
ing. F. MICELLI

IL DIRIGENTE
Ing. Maurizio GUIDO

TAVOLA
2

SCALA
1:500

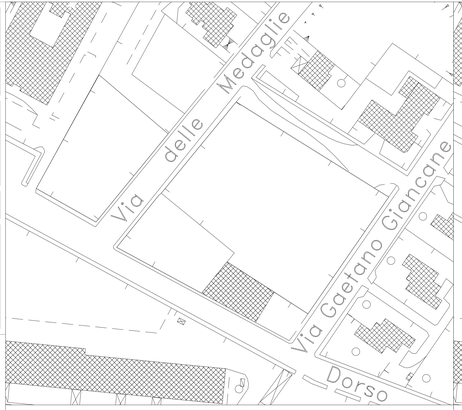

STATO DI FATTO

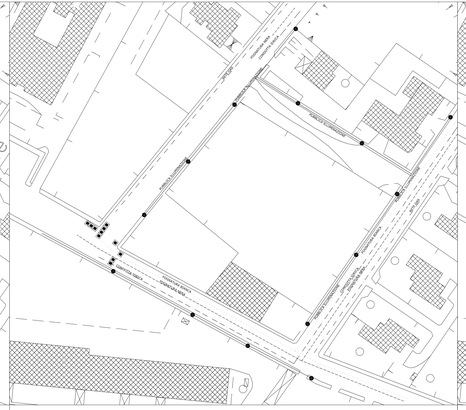

RETI INFRASTRUTTURALI ESISTENTI

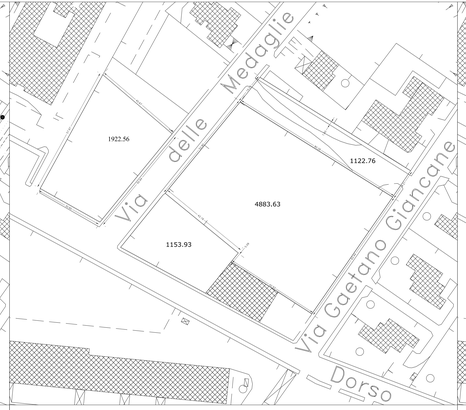

DELIMITAZIONE DELLE ZONE D'INTERVENTO

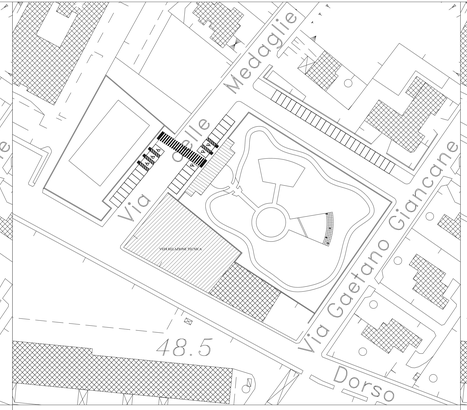

SCHEMA GENERALE DI PROGETTO

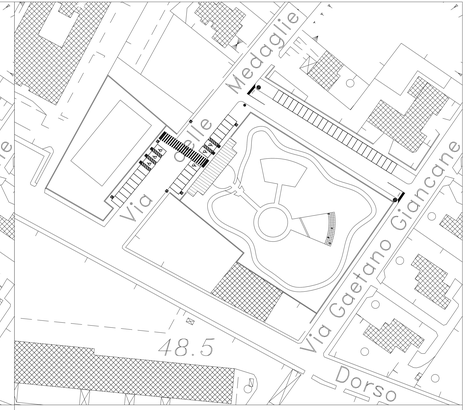

SEGNALETICA STRADALE

COMUNE DI LECCE

UNIONE EUROPEA
FONDO EUROPEO DI SVILUPPO REGIONALE
INVESTIAMO NEL VOSTRO FUTURO

REGIONE PUGLIA

COMUNE DI LECCE
PROVINCIA DI LECCE

SETTORE SERVIZI NECROSCOPICI E CIMITERIALI, VERDE PUBBLICO, EDILIZIA SCOLASTICA, PATRIMONIO, E.R.P., COMMISSIONE ALLOGGI E DARSENA

PROGRAMMA INTEGRATO DI RECUPERO DELLE PERIFERIE

PROPOSTA N° 2
IV CIRCOSCRIZIONE RUDIAE – RIONE SAN PIO

URBANIZZAZIONI SECONDARIE
PARCO ATTREZZATO E VIABILITA' IN VIA DELLE MEDAGLIE D'ORO

– PROGETTO ESECUTIVO –
2° LOTTO FUNZIONALE
Area averde attrezzato e nuova viabilità

DESCRIZIONE ELABORATO

PROGETTO AREA A VERDE

GRUPPO DI LAVORO
ing. M. GUIDO
geom. G. MARGIOTTA
geom. M. MITA
geom. M. RUSSANO

RESPONSABILE PROCEDIMENTO
geom. S. DE SALVATORE

IL GEOLOGO
dott. S. MARGIOTTA

STRUTTURE ED IMPIANTI
ing. F. MICELLI

IL DIRIGENTE
Ing. Maurizio GUIDO

TAVOLA
3A

SCALA
1:100

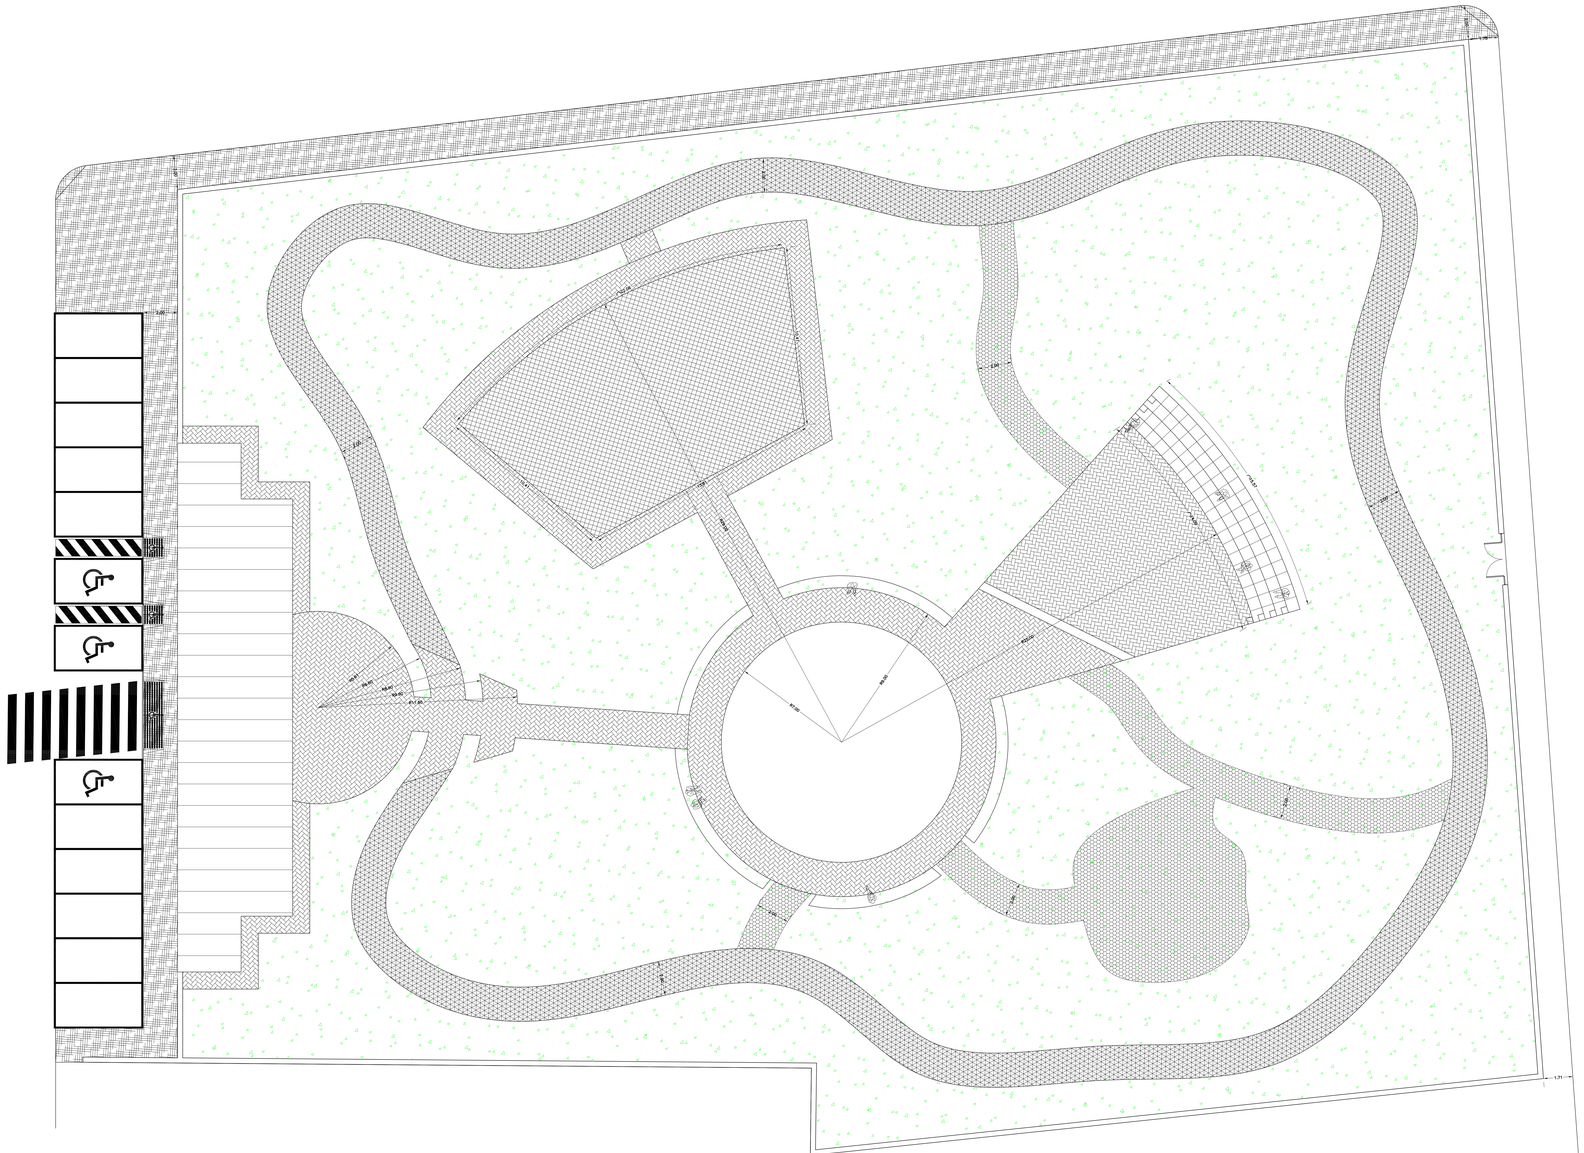

INTERVENTO AREA A VERDE

PAVIMENTAZIONE IN GRANIGLIATO DI CEMENTO LEVIGATO

PAVIMENTAZIONE CON AUTOBLOCCANTE

PAVIMENTAZIONE CON PRATO CALPESTABILE

PAVIMENTAZIONE IN ASFALTO BITUMINOSO COLORATO

PRATO CON ALBERAURE

PAVIMENTAZIONE CON MATTONI DI CEMENTO "SEDICIDADI"

PAVIMENTAZIONE IN GRANIGLIATO DI CEMENTO LEVIGATO

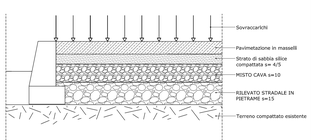

PAVIMENTAZIONE CON AUTOBLOCCANTE

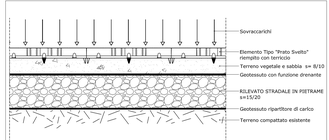

PAVIMENTAZIONE CON PRATO CALPESTABILE

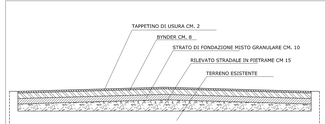

PAVIMENTAZIONE IN ASFALTO BITUMINOSO COLORATO

COMUNE DI LECCE

UNIONE EUROPEA
FONDO EUROPEO DI SVILUPPO REGIONALE
INVESTIAMO NEL VOSTRO FUTURO

REGIONE PUGLIA

COMUNE DI LECCE
PROVINCIA DI LECCE

SETTORE SERVIZI NECROSCOPICI E CIMITERIALI
EDILIZIA SCOLASTICA, PATRIMONIO, E.R.P., COMMISSIONE ALLOGGI E DARSENA

PROGRAMMA INTEGRATO DI RECUPERO DELLE PERIFERIE

PROPOSTA N° 2
IV CIRCOSCRIZIONE RUDIAE – RIONE SAN PIO

URBANIZZAZIONI SECONDARIE
PARCO ATTREZZATO E VIABILITA' IN VIA DELLE MEDAGLIE D'ORO

– PROGETTO ESECUTIVO –
2° LOTTO FUNZIONALE
Area averde attrezzato e nuova viabilità

DESCRIZIONE ELABORATO

EDIFICIO BAR – PARTICOLARI COSTRUTTIVI

GRUPPO DI LAVORO
ing. M. GUIDO
geom. G. MARGIOTTA
geom. M. MITA
geom. M. RUSSANO

RESPONSABILE PROCEDIMENTO
geom. S. DE SALVATORE

IL GEOLOGO
dott. S. MARGIOTTA

STRUTTURE ED IMPIANTI
ing. F. MICELLI

IL DIRIGENTE
Ing. Maurizio GUIDO

TAVOLA
4

SCALA
1:100

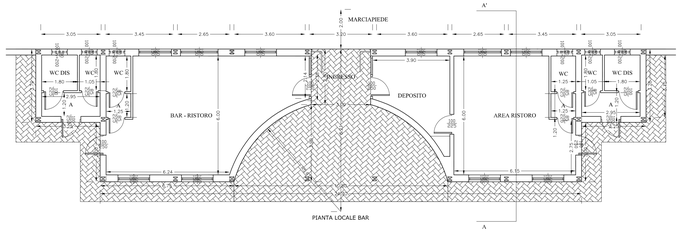

PIANTA LOCALE BAR

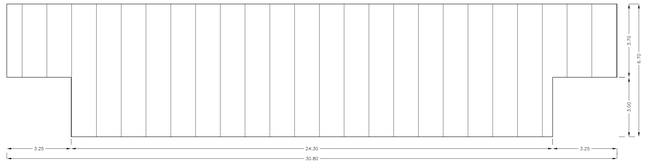
COPERTURA SOLARE

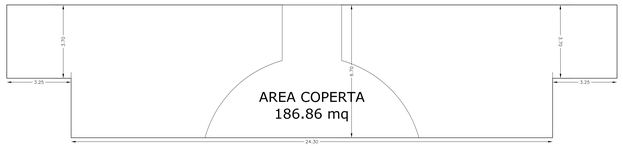

SCHEMA SUPERFICIE LORDA

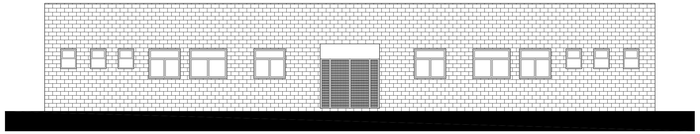
PROSPETTO PRINCIPALE SU VIA DELLE MEDAGLIE D'ORO

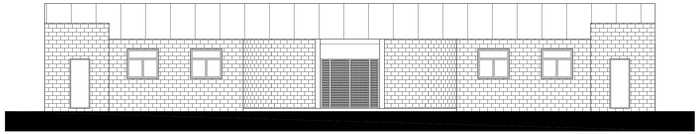
PROSPETTO INTERNO SULL'AREA A VERDE

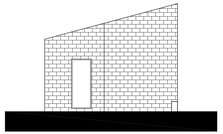
PROSPETTO LATERALE

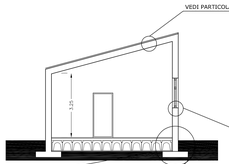

SEZIONE A-A'

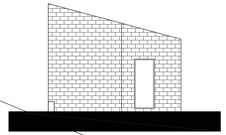
PROSPETTO LATERALE

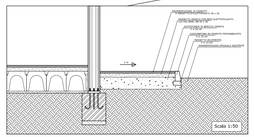

PARTICOLARE PAVIMENTAZIONE ESTERNA

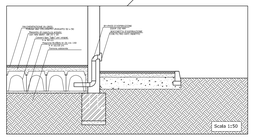

PARTICOLARE PAVIMENTAZIONE INTERNA E BY-PASS

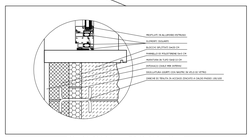
PARTICOLARE INFISSI A TAGLIO TERMICO

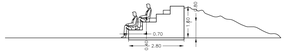

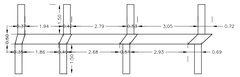

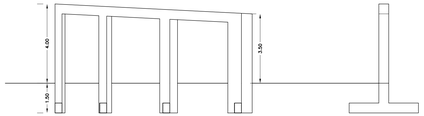

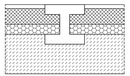
SCHEMA NODO PILASTRO - MURATURE