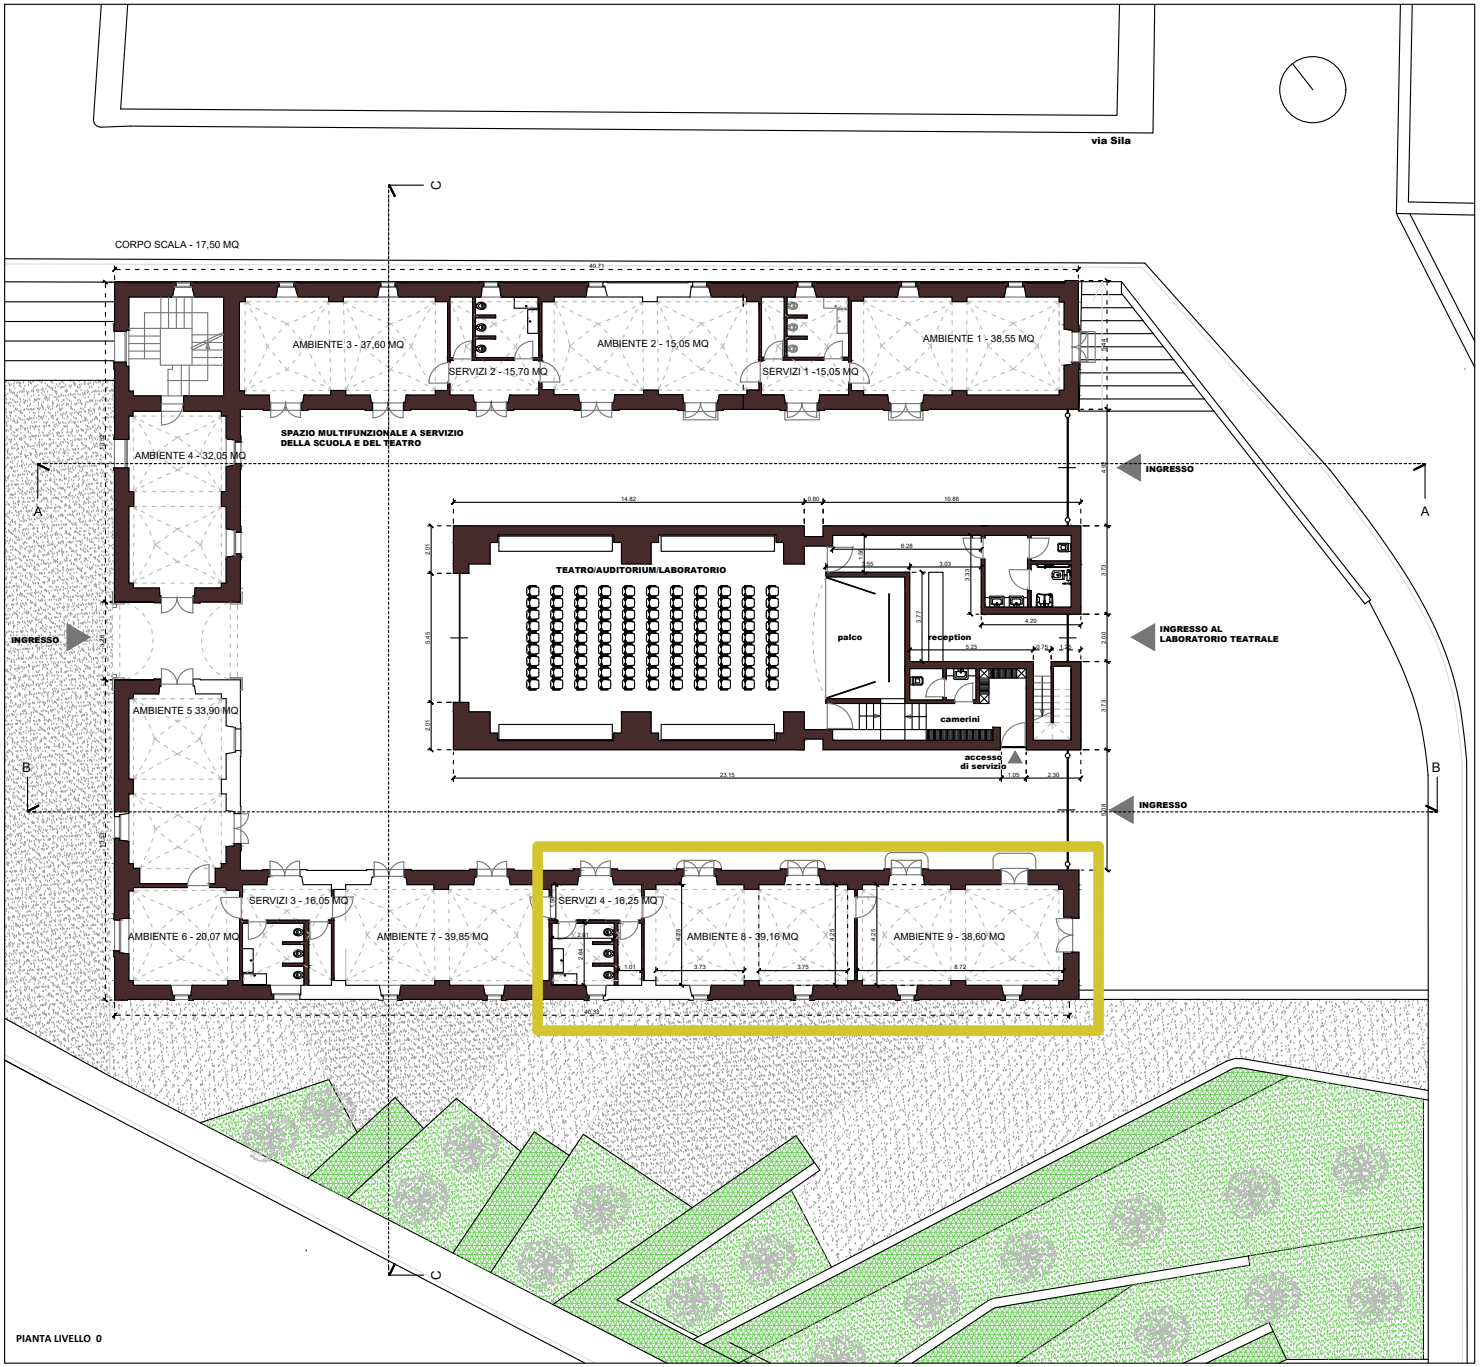

PIANTA LIVELLO 0