



MINISTERO DELLE FINANZE
DIREZIONE GENERALE DEL CATASTO E DEI SERVIZI TECNICI ERARIALI

ACCERTAMENTO GENERALE DELLA PROPRIETA' IMMOBILIARE URBANA

(R. DECRETO LEGGE 13 APRILE 1939 XVII N. 652)

Planimetria degli immobili urbani denunciati con la Scheda N° 18306281

Comune BITETTO Ditta " COMUNE DI BITETTO

Via LEONESE N. 33

Segnare cognome, nome, paternità del solo primo intestatario

prop. Lanzillotta
vitantonio fu DOMENICO


ACCERTAMENTO GENERALE DELLA PROPRIETA' IMMOBILIARE URBANA
(R. D. L. 13 aprile 1939-XVII, n. 652)

COMUNE
di BITETTO

Talloncino di riscontro
DELLA
SCHEDA NUMERO
18306281

AVVERTENZA: Il presente talloncino deve essere incollato a cura del dichiarante sulla planimetria (riproducente la unita immobiliare denunciata con la presente scheda) da presentare ai sensi dell'articolo 7 del R. D. L. 13 aprile 1939-XVII, n. 652.

I. p.

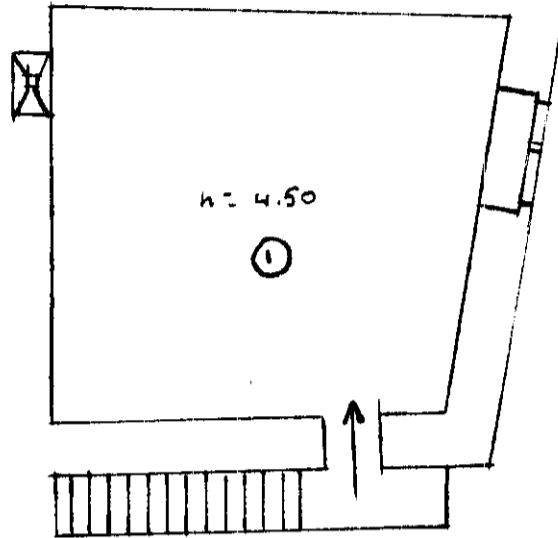


RUTIGLIANO GIACOMO
FU PASQUALE

VIA LEONESE

VIA LEONESE

II. p.

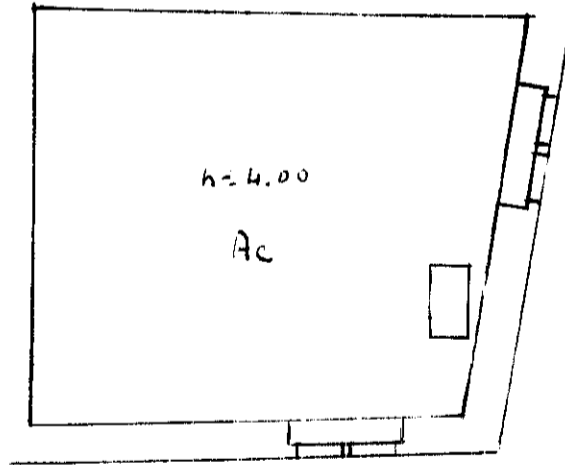

prop.


VIA LEONESE

VIA LEONESE

Bitetto 28 luglio 1941



ORIENTAMENTO

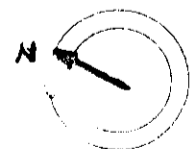


SCALA di 1: 100

Compilata da:

ING. GAETANO CHIAPPARINO
(titolo, nome e cognome del Tecnico)

Iscritto all'Albo degli ingegneri
della Provincia di BARI

Data 12-5-1940 Firma Ing. Gaetano Chiapparino

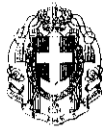

MINISTERO DELLE FINANZE
DIREZIONE GENERALE DEL CATASTO E DEI SERVIZI TECNICI ERARIALI
NUOVO CATASTO EDILIZIO URBANO

(R. DECRETO LEGGE 13 APRILE 1930-XV, N. 652)


Planimetria dell'immobile situato nel Comune di BITETTO Via Leonese, 35

Ditta COMUNE DI BITETTO

Allegata alla dichiarazione presentata all'Ufficio (*)

(*) Ufficio Erariale di Comune

di

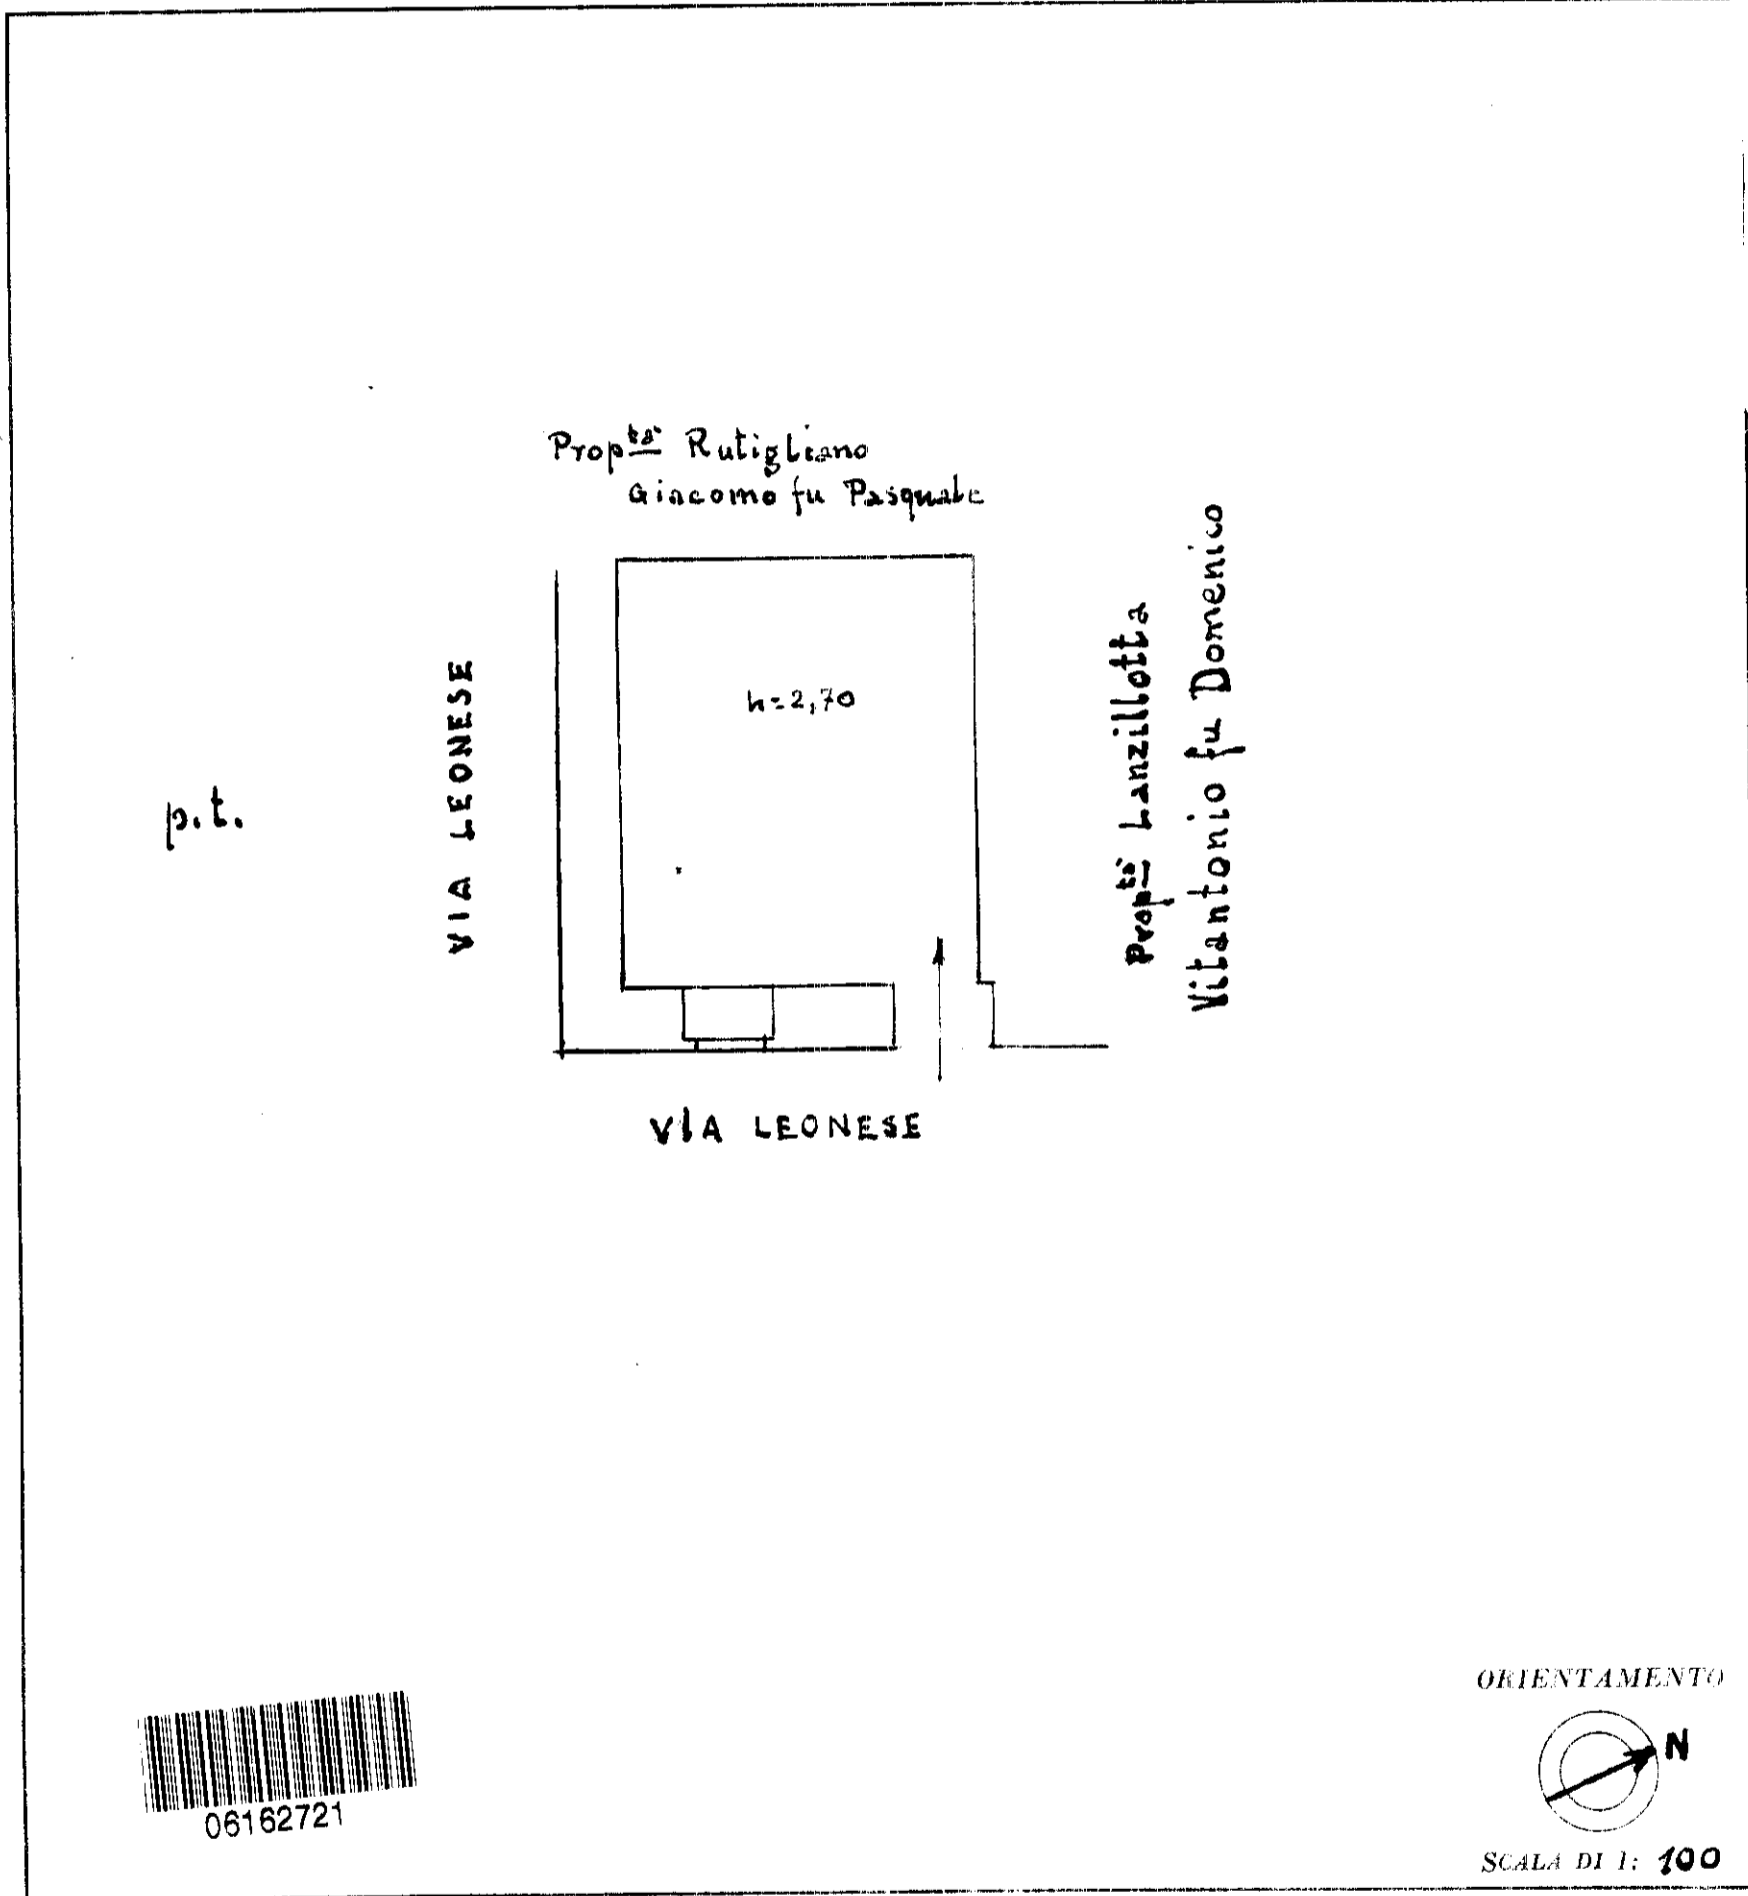

SPAZIO RISERVATO PER LE ANNOTAZIONI D'UFFICIO	
DATA PROT. N°	



Compilata da: _____
(Titolo, nome e cognome del tecnico)

Iscritto all'Albo degli ingegneri
 della Provincia di **BARI**

DATA: 12-8-1950


Firma: *Fug. Guappone*

PIANTA PIANO TERRA

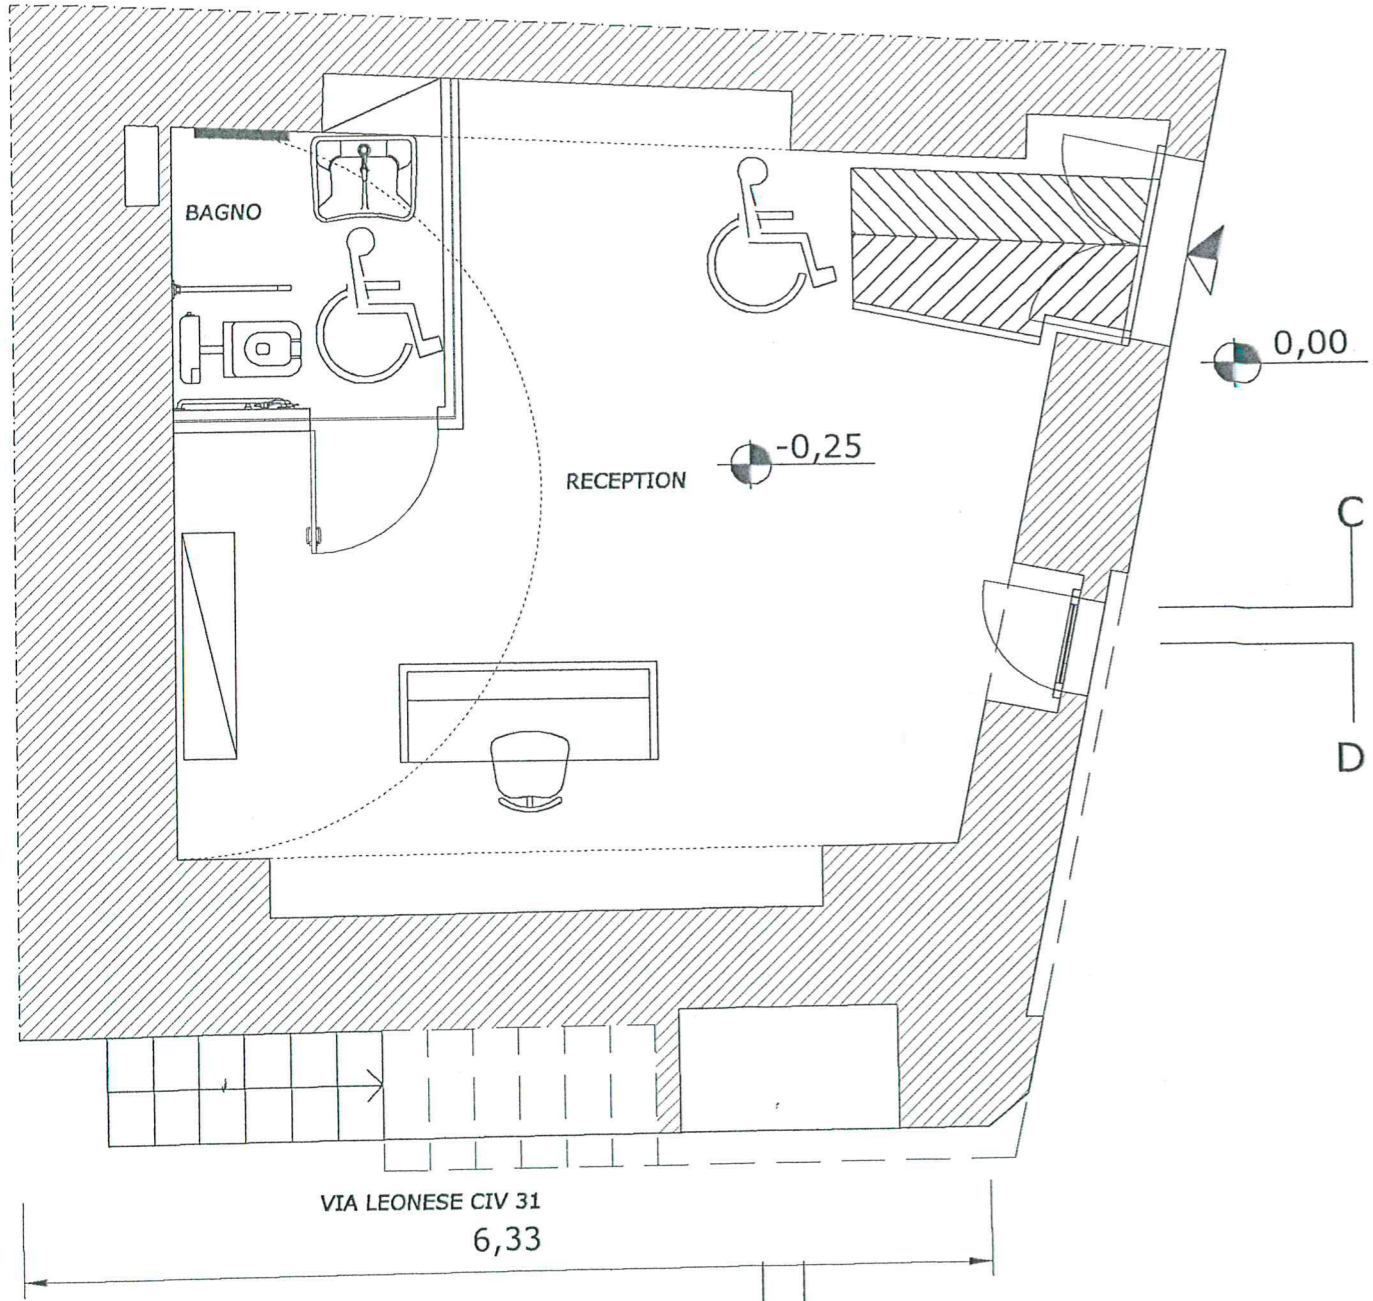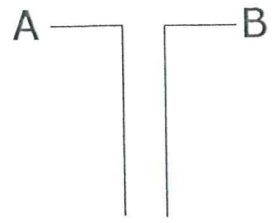


PIANTA PIANO PRIMO

A B

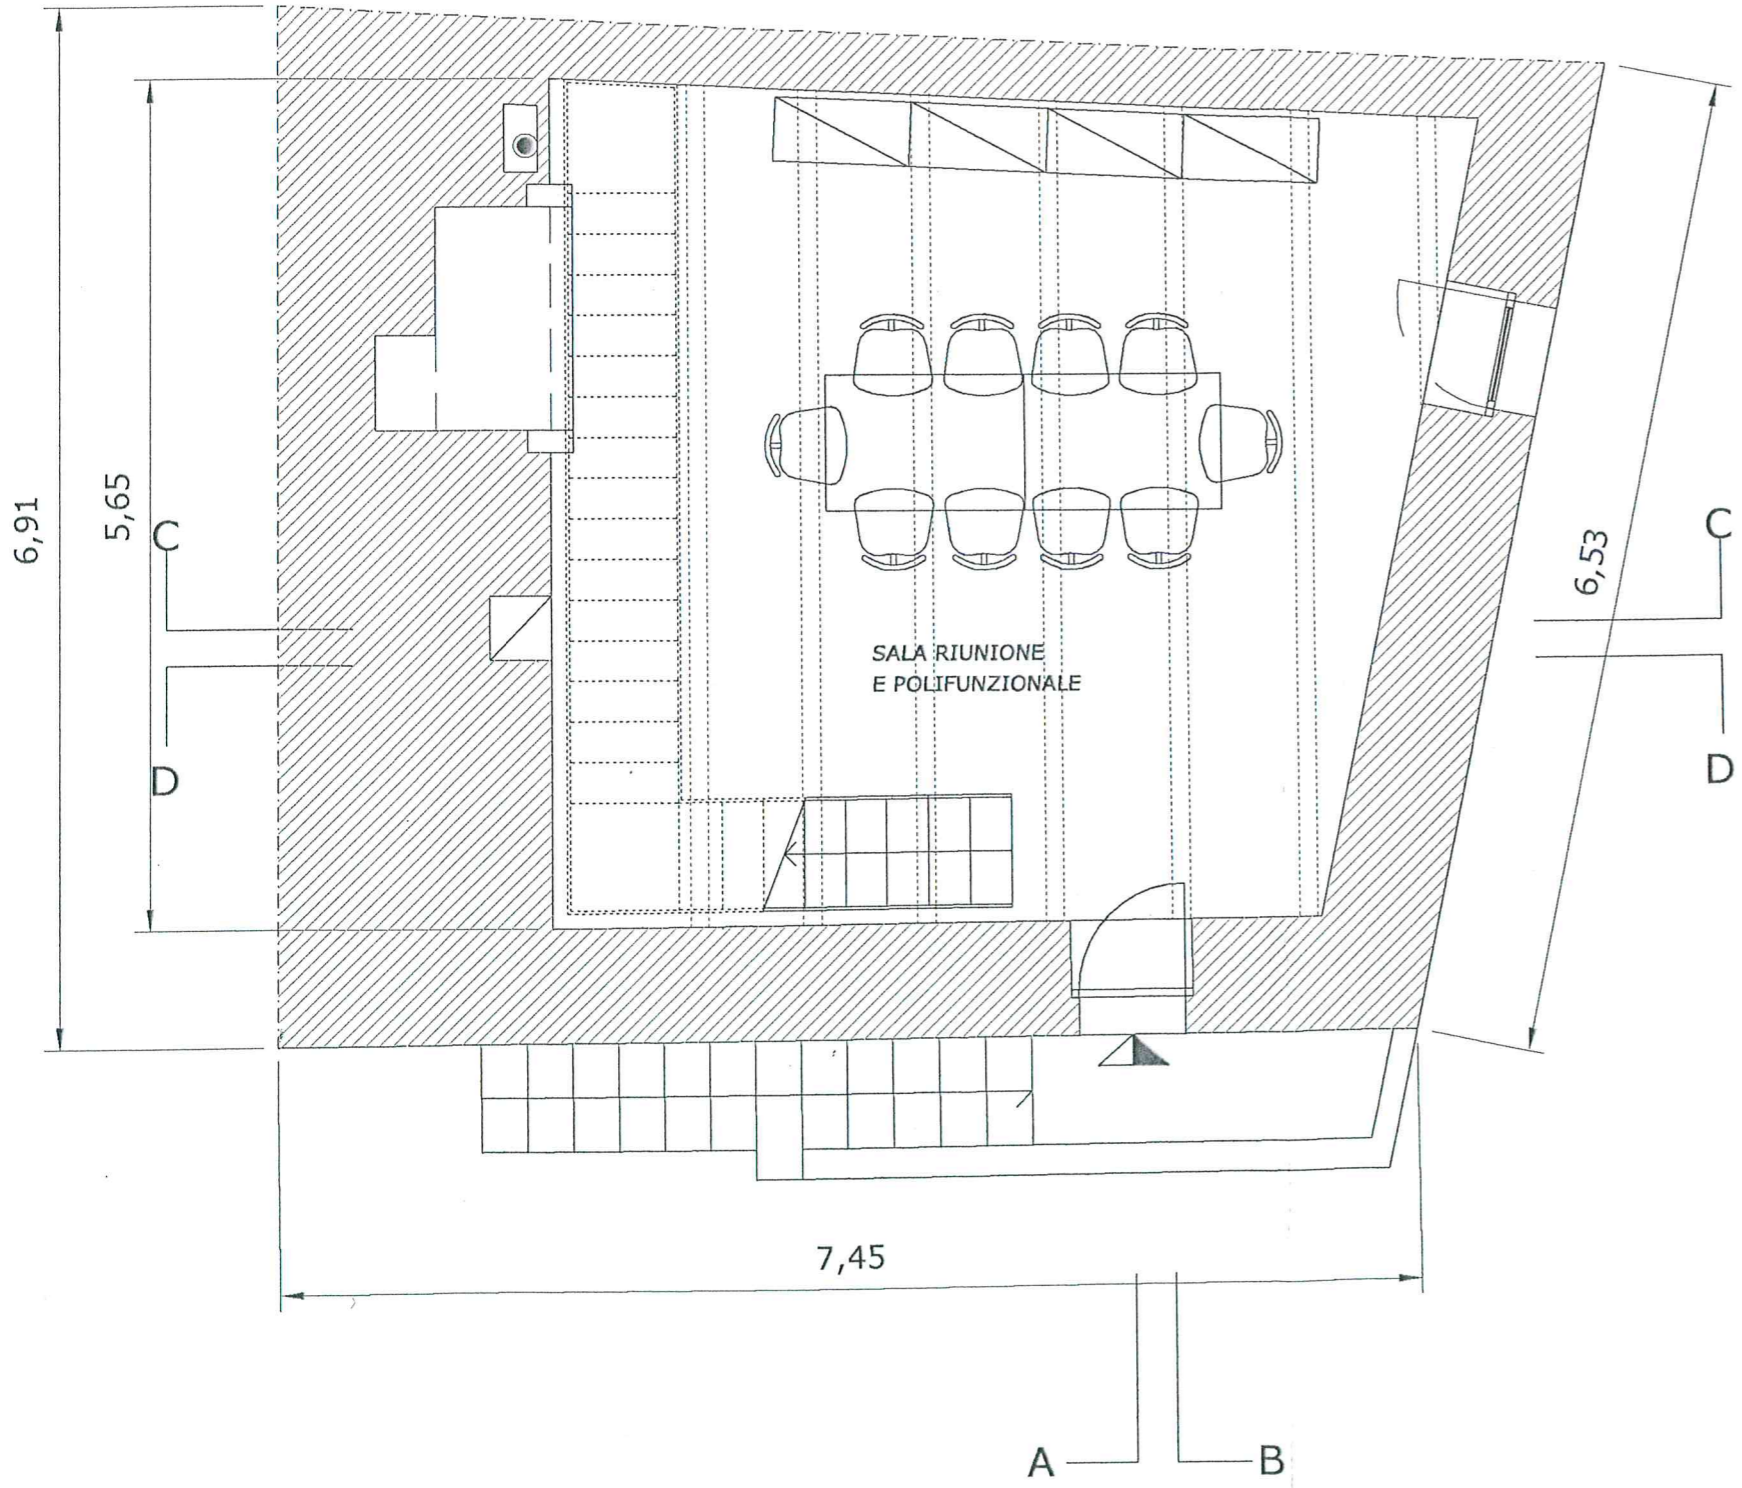

PIANTA PIANO SECONDO

A B

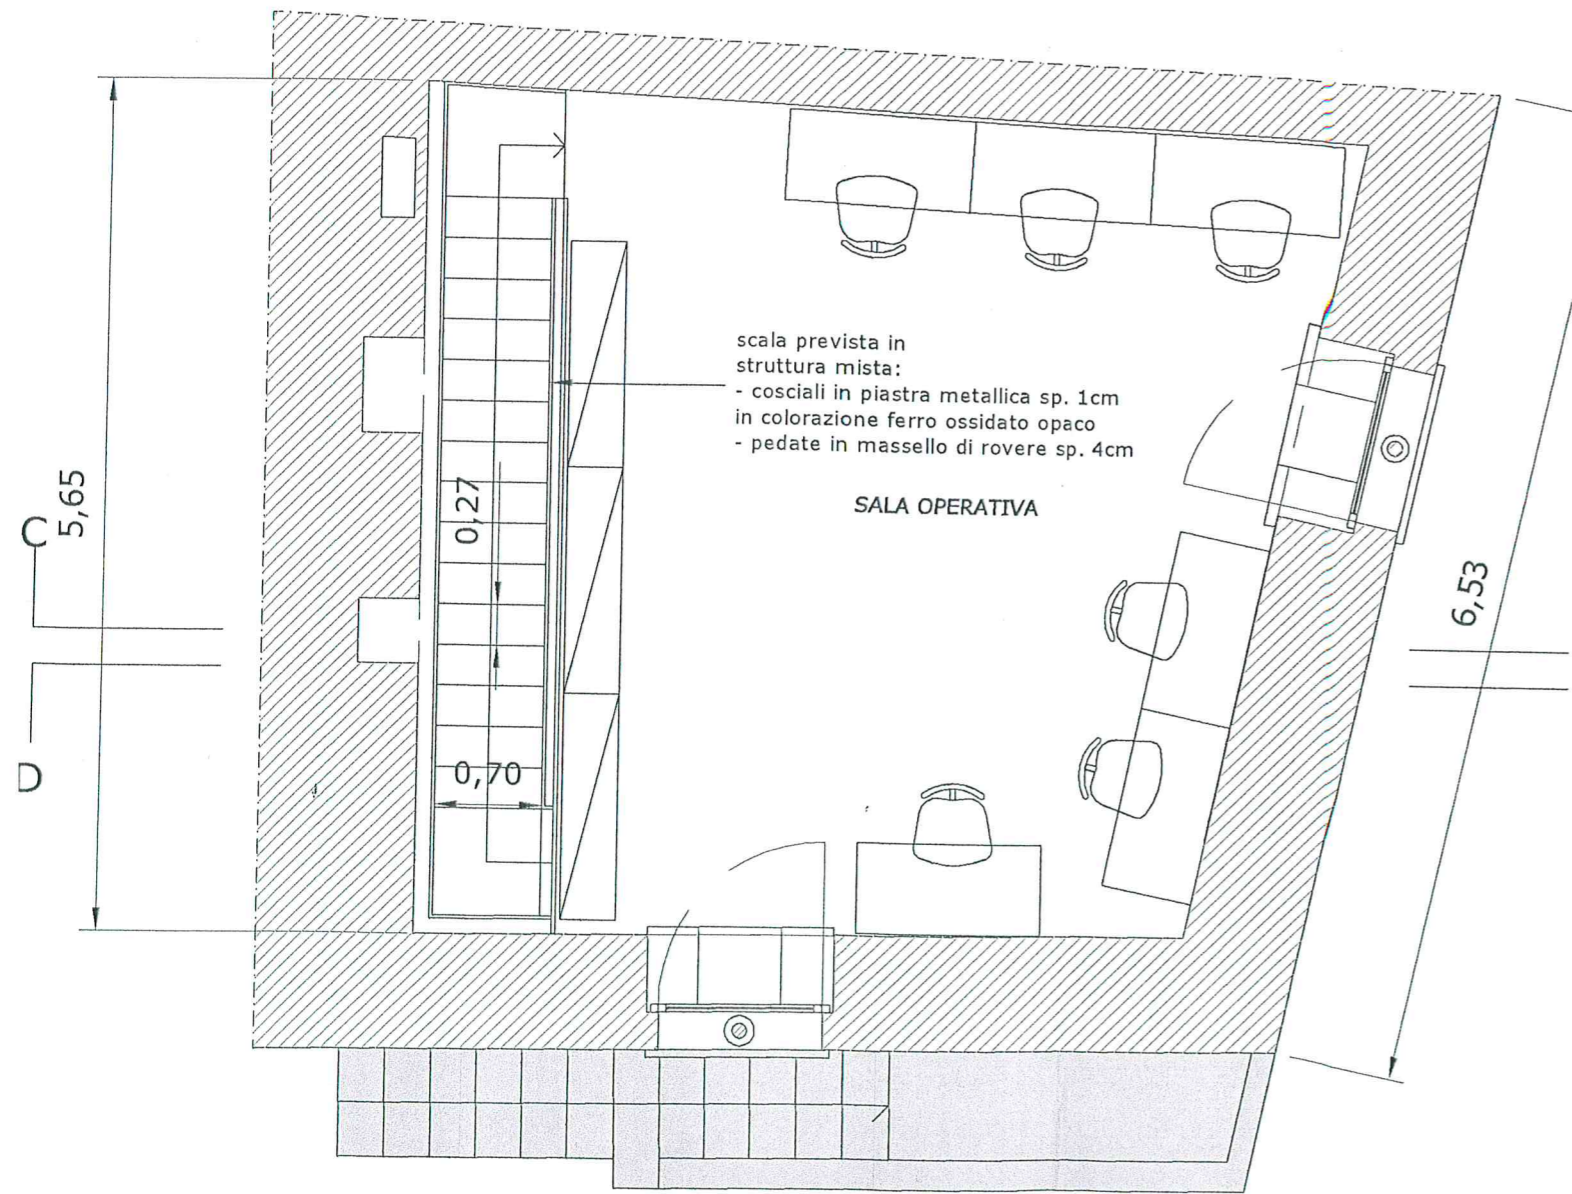

A B

PIANTA PIANO COPERTURE

