PIANTA

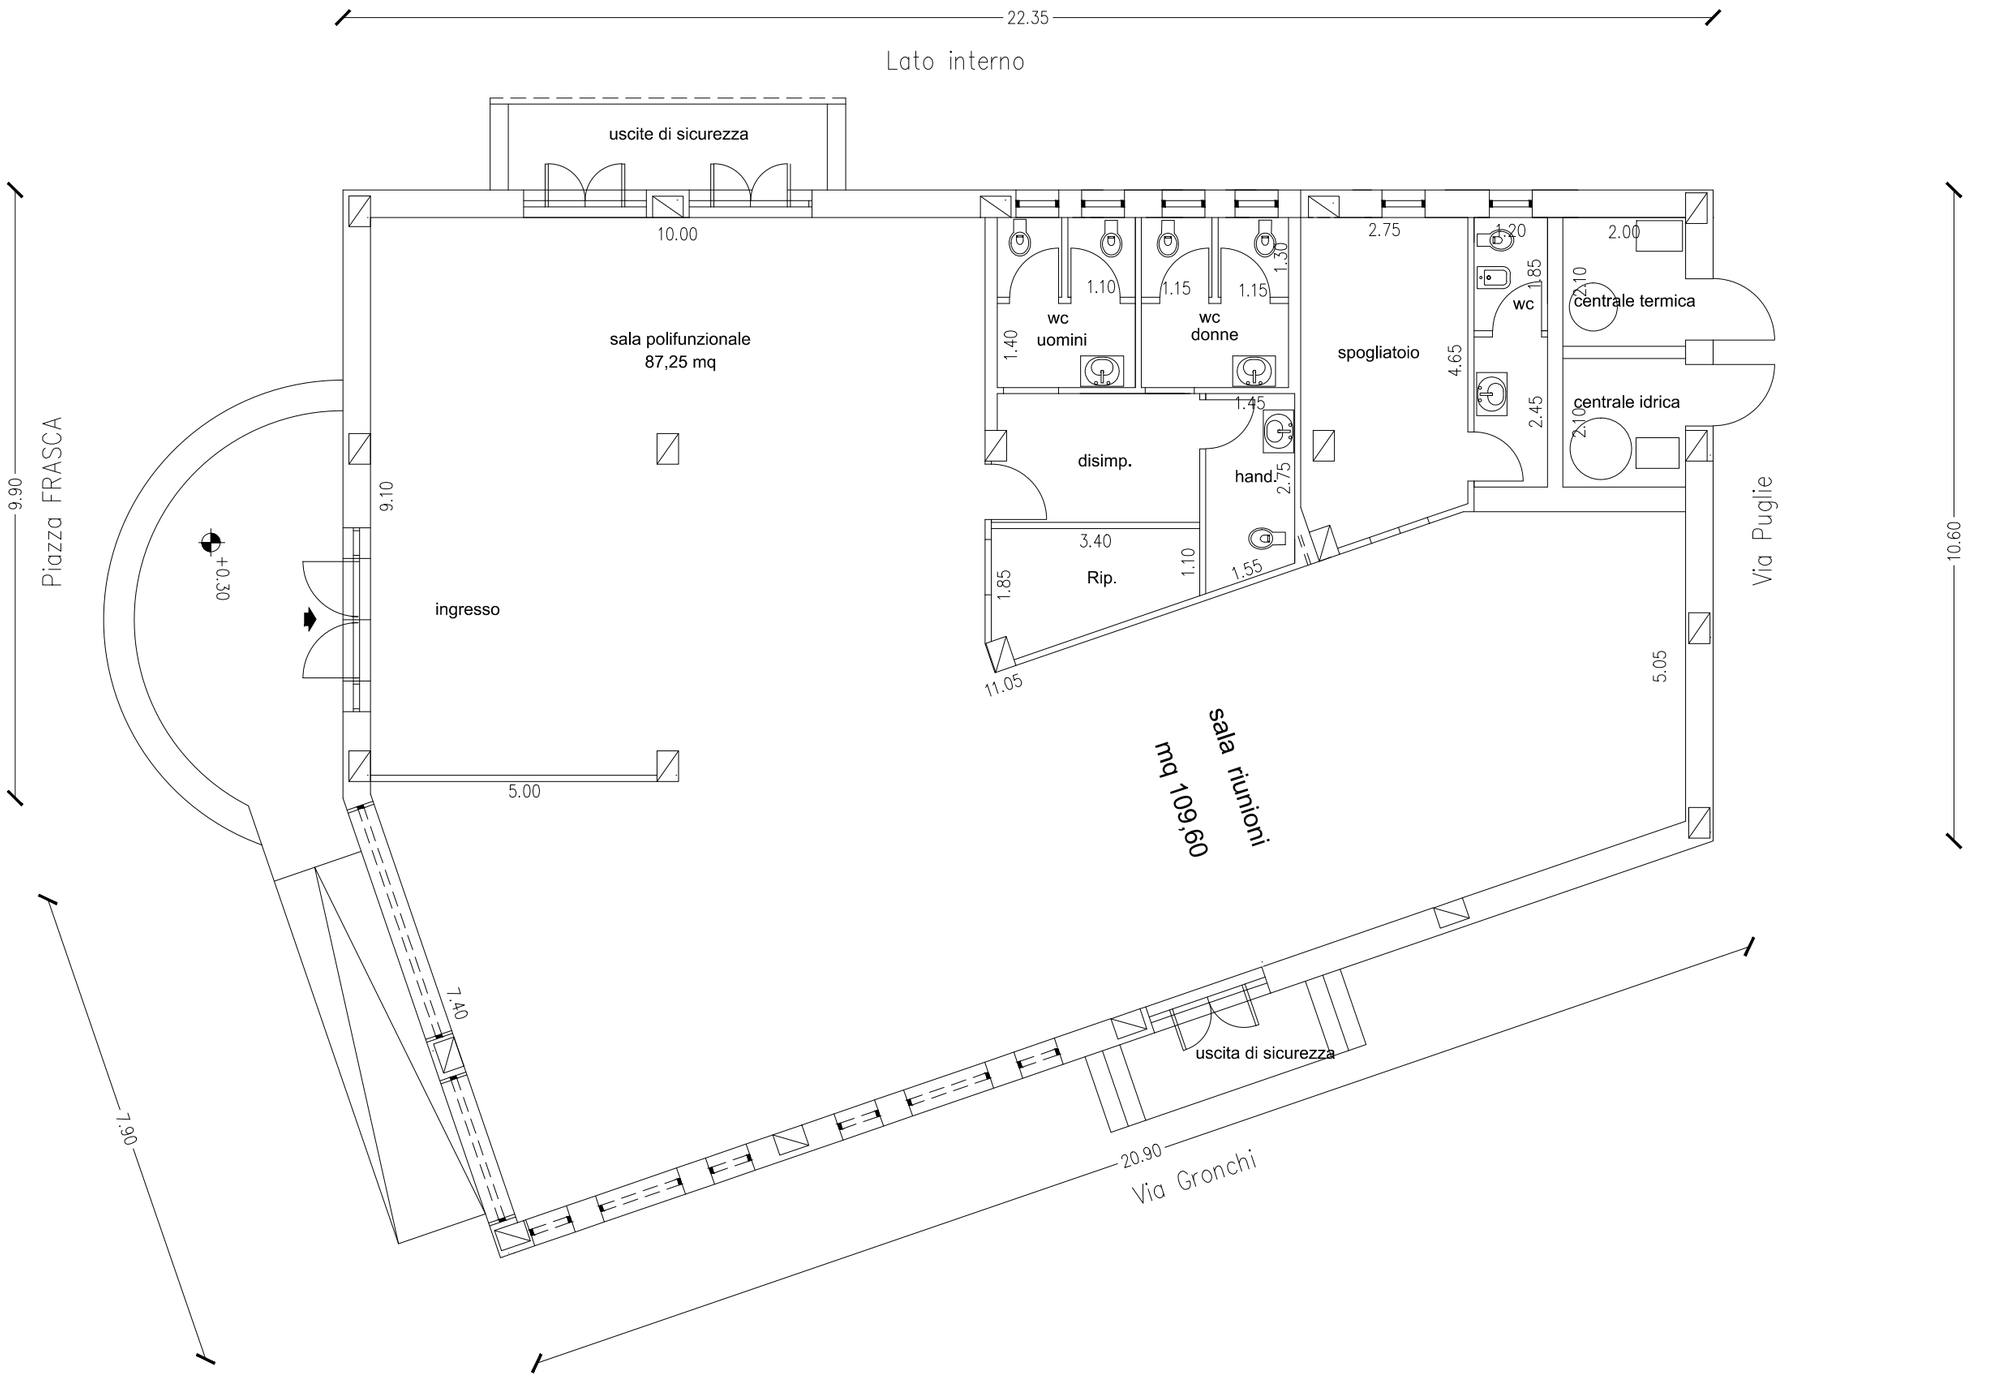
22.35
Lato interno
uscite di sicurezza
10.00
sala polifunzionale
87,25 mq
wc
uomini
1.10
1.40
wc
donne
1.15
1.15
1.30
2.75
spogliatoio
4.65
1.20
wc
1.85
2.45
2.00
2.10
centrale termica
centrale idrica
2.10
1.45
disimp.
hand.
2.75
3.40
Rip.
1.10
1.85
1.55
11.05
5.05
9.90
Piazza FRASCA
+0.30
9.10
ingresso
5.00
10.60
Via Puglie
sala riunioni
mq 109,60
7.40
7.90
uscita di sicurezza
20.90
Via Gronchi