




PIANO RIALZATO

scala 1:100

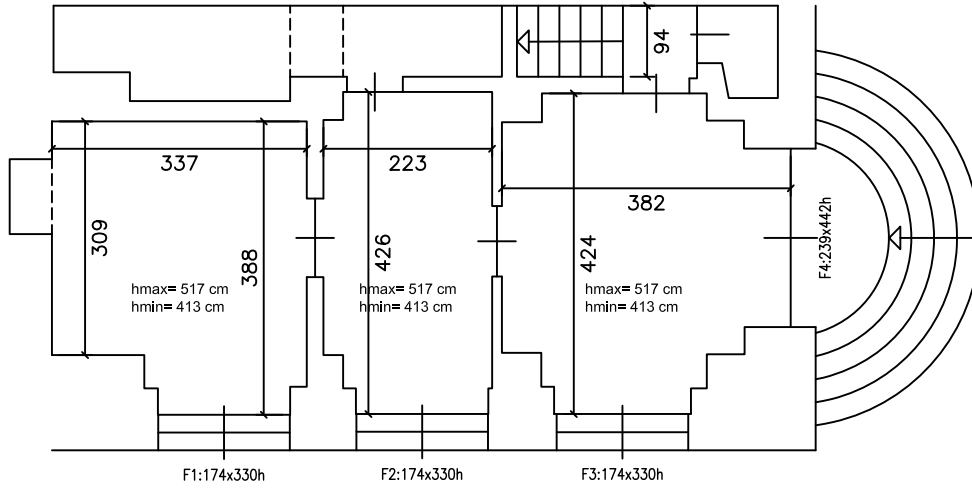

PIANO PRIMO

scala 1:100

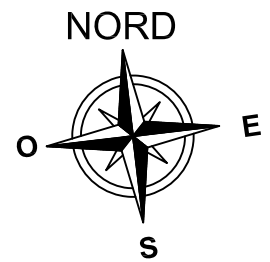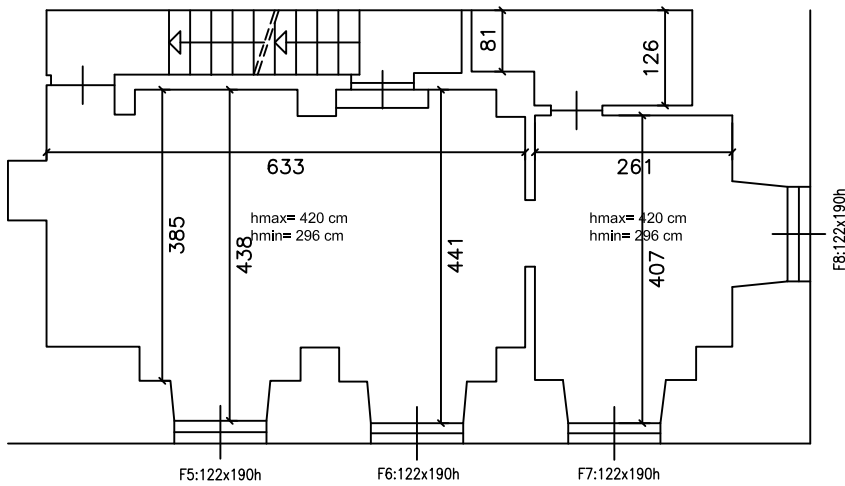

PIANO SECONDO

scala 1:100

