

COMUNE DI CONVERSANO  
Città Metropolitana di Bari

RECUPERO DELLA BALCONATA DI P.ZZA XX SETTEMBRE ED  
ADEGUAMENTO ED INFORMATIZZAZIONE DELLE INFRASTRUTTURE  
DI ACCESSO - CIG. ZE729A2A53

PROGETTO ESECUTIVO

REVISIONE	TIPO DI REVISIONE	DATA REVISIONE	DISEGNATO	VERIFICATO


DISEGNO NR.	<b>01</b>	SCALA	1:100	ELABORATO	
		DATA	24 SETT. 2019	SOSTITUISCE	

TITOLO	<b>RILIEVO</b> PIANTA PIANO TERRA PIANTA PIANO TERRAZZA	<input type="checkbox"/> preliminare <input type="checkbox"/> definitivo <input checked="" type="checkbox"/> esecutivo <input type="checkbox"/> costruito
--------	---	--


PROGETTISTA	ing. MEULI Giacomo vico Della Vittoria, 13/4 70014 Conversano (BA) giacomo.meuli@ingpec.eu
-------------	---

RESPONSABILE UNICO DEL PROCEDIMENTO	Ing. Michele MAURANTONIO
-------------------------------------	--------------------------

U.T.C.	SPAZIO RISERVATO AL FUNZIONARIO U.T.C.
--------	--

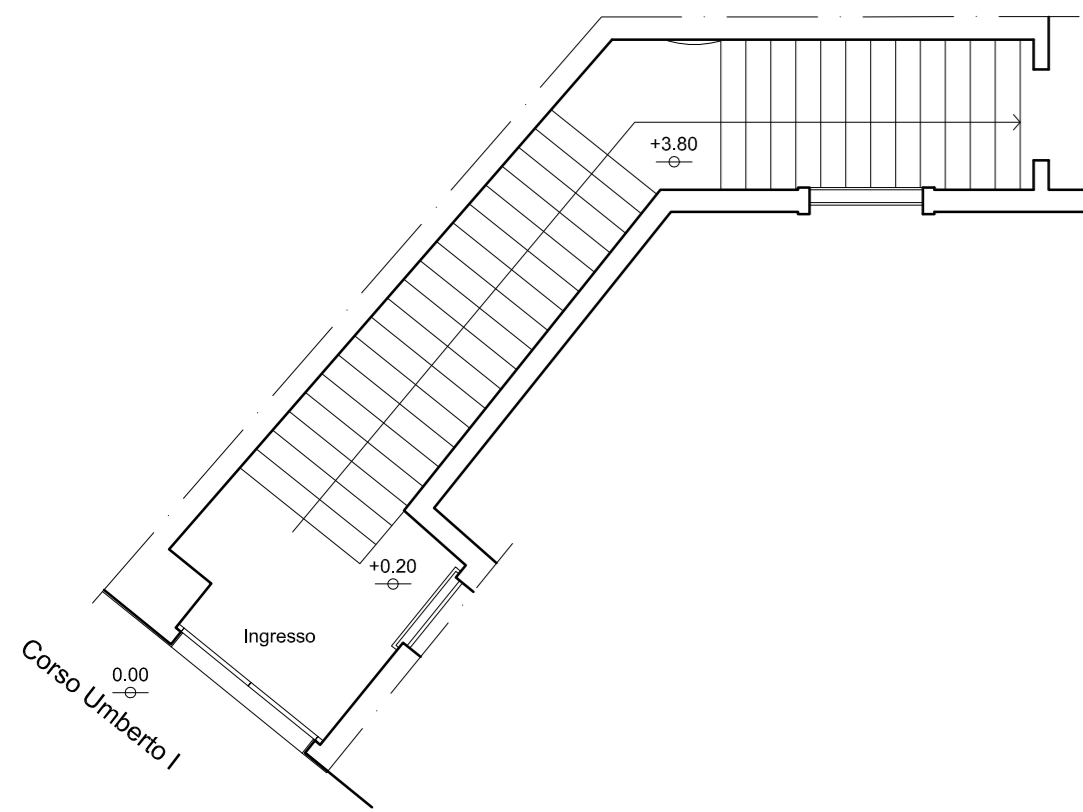

RILIEVO PIANO TERRA

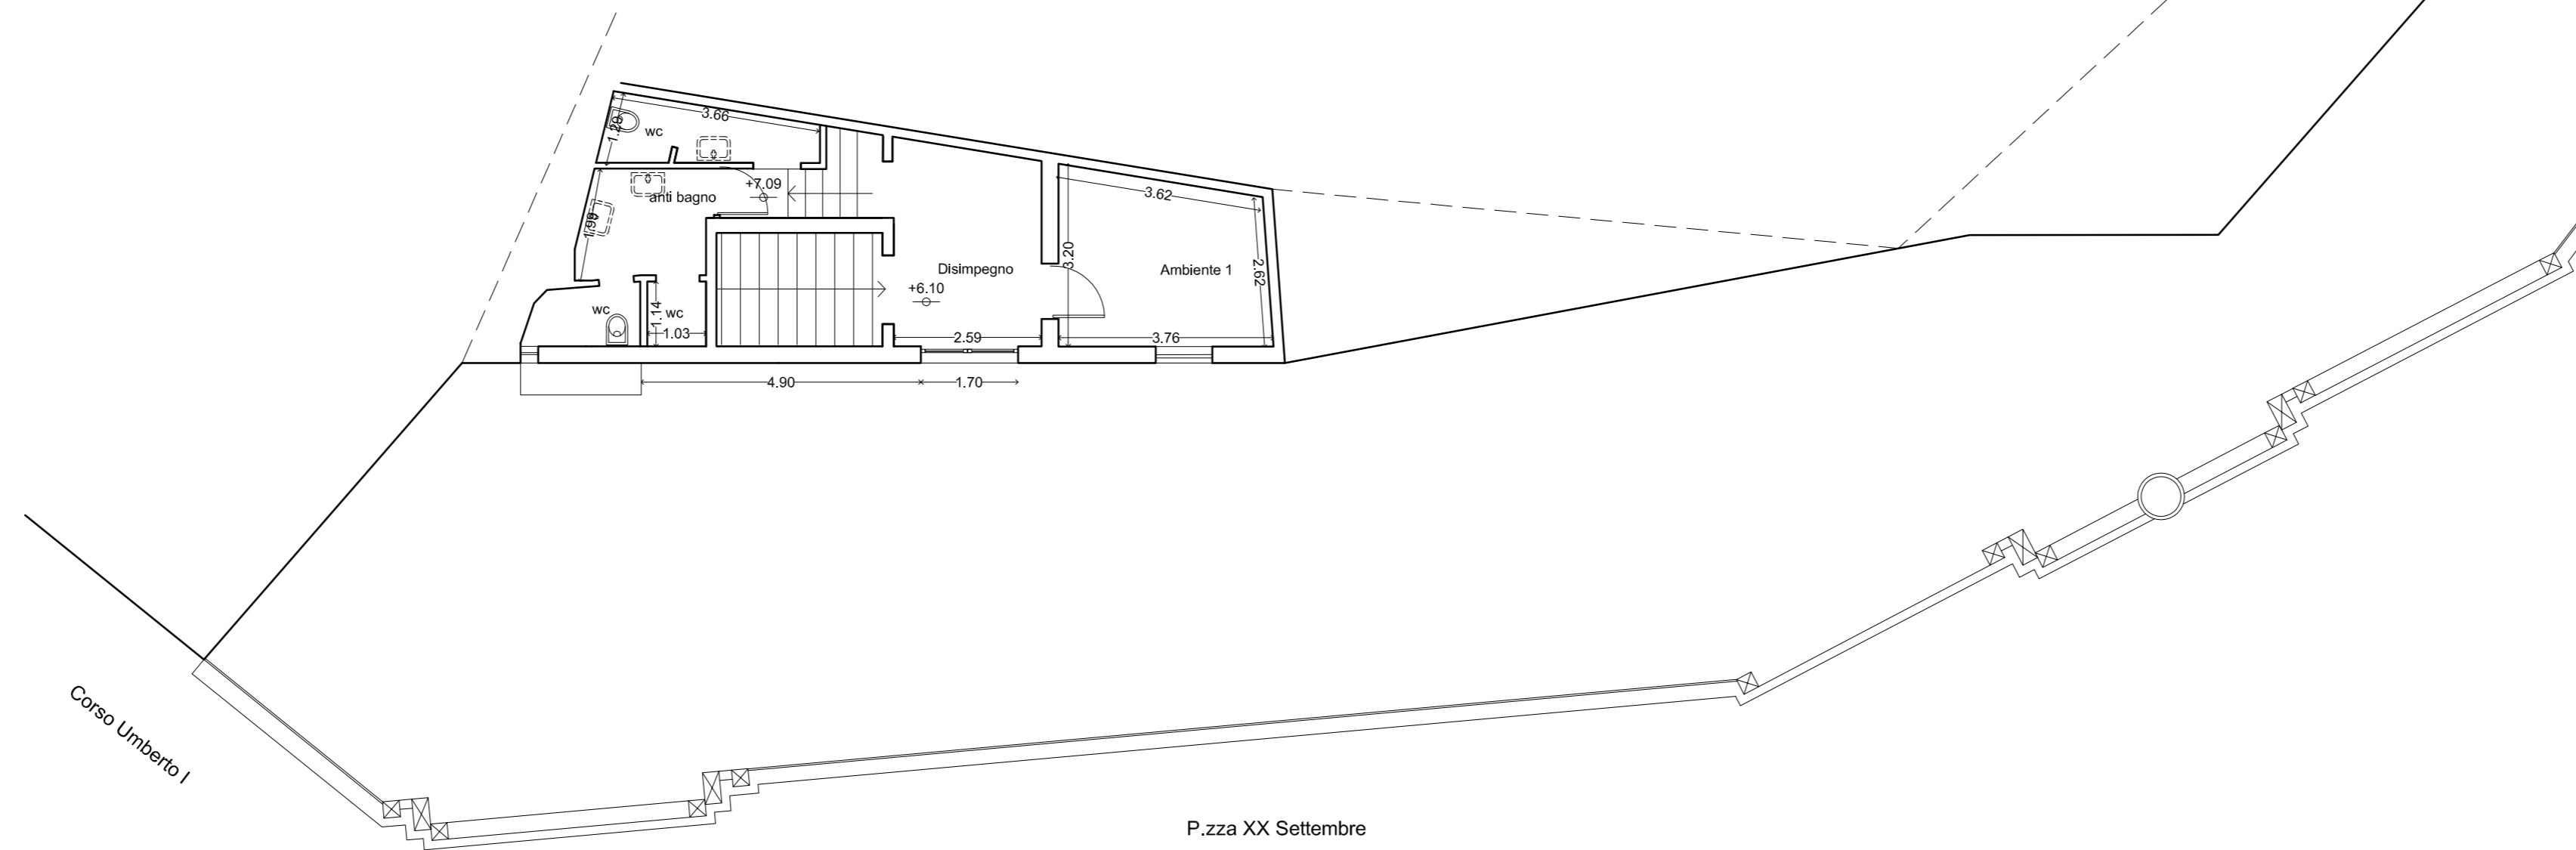

RILIEVO PIANO TERRAZZA

Il presente disegno è di ns. esclusiva proprietà ed è sotto la protezione della legge sulla proprietà letteraria. Nè è quindi vietata per qualsiasi motivo la riproduzione e consegna a terzi.