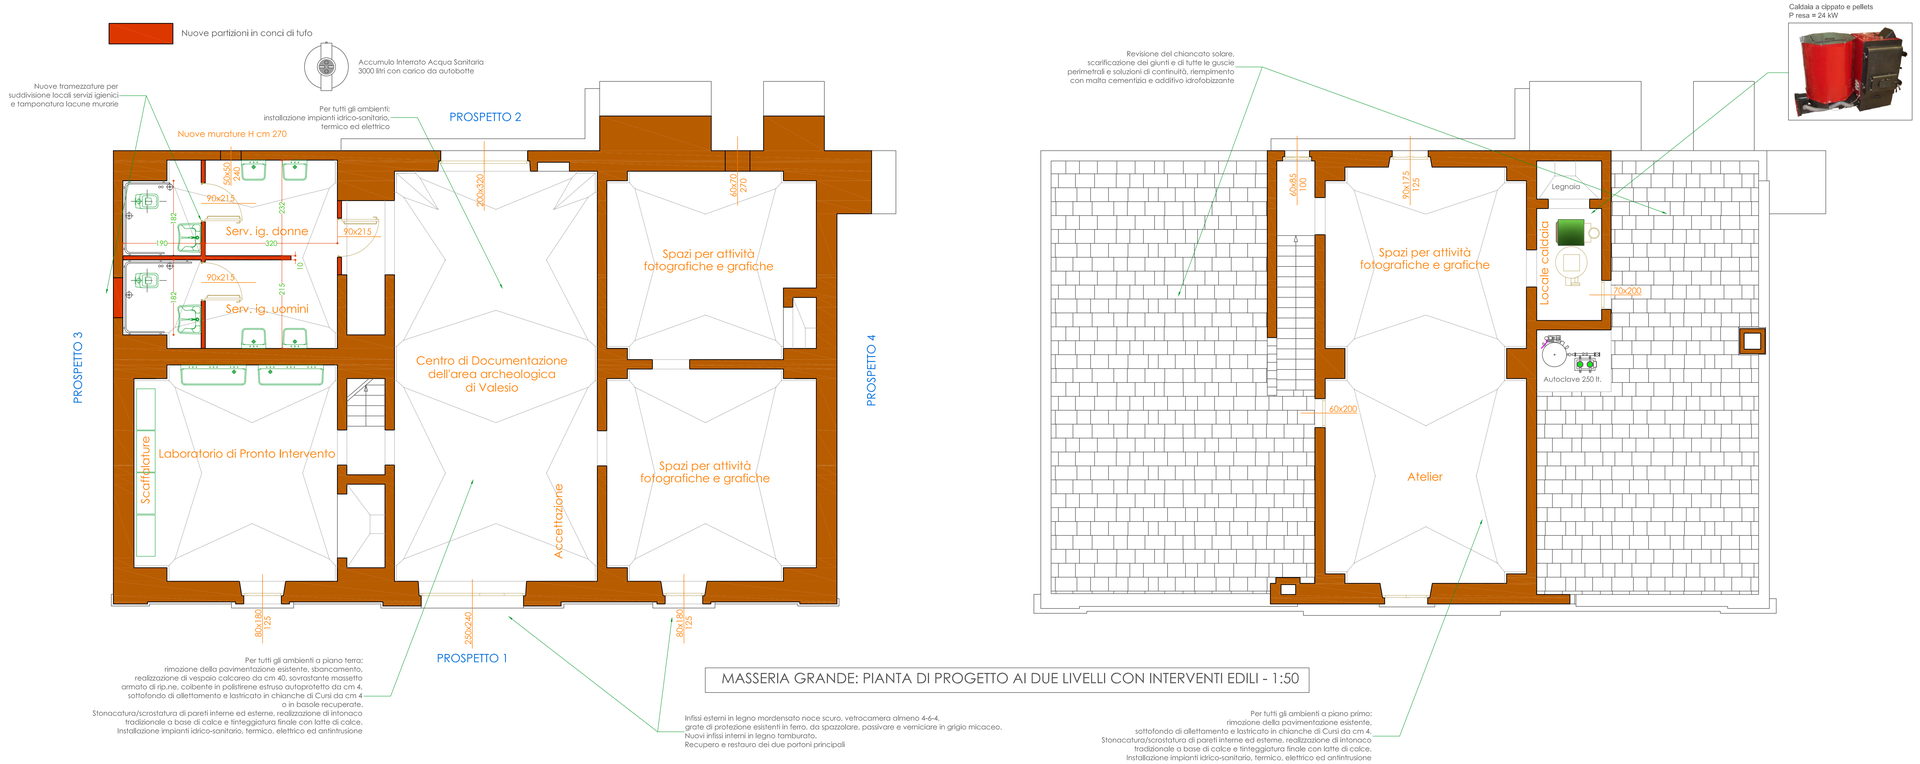

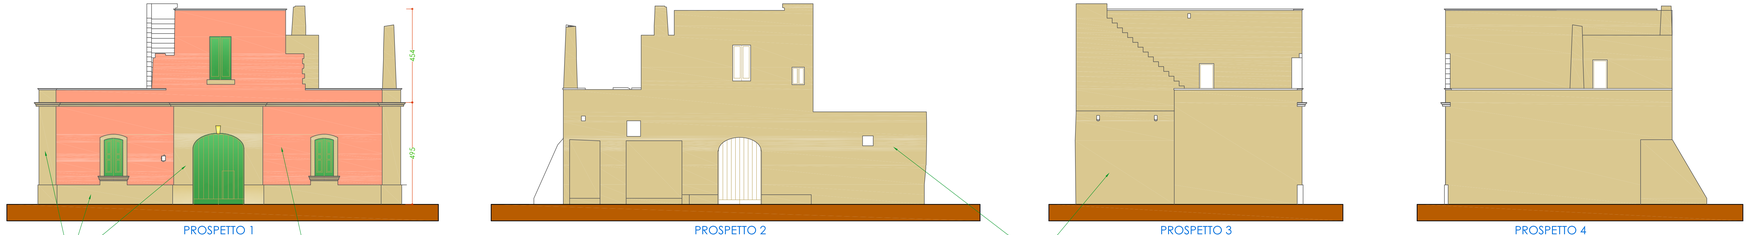

MASSERIA GRANDE: PROSPETTI RISANATI - 1:100

SINOTTICO INTERVENTI EDILI - "MASSERIA GRANDE"

Taglio a forza di muratura di qualsiasi genere e spessore.
Demolizione totale o parziale di muratura in tufo o in pietra di qualsiasi forma e spessore.
Rimozione di pavimenti di qualsiasi tipo e dimensione calcaree con cernita e pulitura dei materiali reimpiegabili.
Demolizione di massetti di malta o calcestruzzi.
Scavo a mano eseguito all'interno di vani, in terreni di qualsiasi natura e consistenza.
Pulizia vecchie murature sia in fondazione che in elevazione.
Spicconatura di intonaci da eseguire su pareti piane o curve, orizzontali o verticali.
Scrostatura di pareti e volte in pietra o in tufo a faccia vista.
Rincocciatura di murature di qualsiasi genere da intonacare, con scaglie di laterizio e malta cementizia.
Conglomerato cementizio con inerti di argilla espansa.
Vespaio costituito da gettata di pietrame calcareo informe.
Massetto di conglomerato cementizio dosato a q.li 3,00 di cemento tipo 325.
Muratura intrecciata a tutto tufo, senza nucleo.
Fornitura e posa in opera di pannello isolante in polistirene espanso estruso, monostrato, a cellule chiuse, pellicolato, spessore cm 3.
Massetto di conglomerato cementizio coibente ed alleggerito con argilla espansa per massoapendio.
Fornitura e posa in opera di membrana armata con non-tessuto poliestere da mm 3 e successiva membrana con scaglie di ardesia.
Pluviali in rame del Ø 100 mm, spessore 8/10 per il deflusso delle acque piovane.
Fornitura e posa in opera di tramoggie raccoglitrici di acque pluviali in rame.
Fornitura e posa in opera di pavimento in lastre di Cursi dello spessore di cm. 4.
Muratura di mattoni forati o in tufo dello spessore di cm. 10.
Restauro di paramento murario interno e di volte.
Massetto di sabbia e cemento a q.li 3.00 di cemento tipo 325 e di spessore (medio reso) cm. 6.00.
Pavimentazione in pietra naturale delle cave di Minervino o Apricena, sp. cm. 2, del tipo bronzetto. Dimensioni 30x30, 30x60, 60x60.
Intonaco rustico a finire su pareti interne o esterne.
Rivestimento interno con piastrelle di ceramica smaltata o monocottura: - da cm. 15x 15 o cm. 20x20 decorate di qualsiasi colore.
Pulizia di facciate con getti di acqua nebulizzata
Restauro di paramento murario esterno a vista; compreso eventuali integrazioni di conci di pietra simili a quelli esistenti o di recupero.
Tinteggiatura e successiva velatura di paramenti in tufo o in pietra a faccia vista o precedentemente stonacati, con soluzione costituita da acqua, calce tipo "CEPROVIP", terre coloranti e primal.
Protezione delle facciate con alchilalcossi silani idrofobizzanti a penetrazione osmotica, perfettamente invisibili sulla superficie trattata.
Recupero e restauro dei camini esistenti.
Infisso di finestra in legno pitch-pine, retta o centinata, ad uno o più battenti dello spessore finito di mm.55.
Scuretto in legno abete dello spessore finito di mm.30.
Porta tamburata in legno abete a uno o due battenti, retta o centinata dello spessore di mm.45.
Revisione e restauro infissi di porte e finestre in legno, di qualsiasi dimensione.

P.O.R. Regione Puglia - P.I.S. n° 12 NORMANNO SVEVO ANGIOINO

COMUNE DI TORCHIAROLO
PROVINCIA DI BRINDISI

LAVORI DI RECUPERO, VALORIZZAZIONE
E FRUIZIONE DELL'AREA ARCHEOLOGICA DI VALESIO
PROGETTO ESECUTIVO

Committente:	Amministrazione Comunale
Progettisti incaricati:	Dott. Arch. Luigi DELL'ATTI
	Dott. Arch. Cosimo CONTALDO
Collaboratore:	Geom. Angelo DEL COCO
Impianti tecnici:	Ing. Claudio Riotta
Elaborazione grafica:	Dott. Arch. Marco Lomascolo

ELABORATO	TAV.	SCALA	DATA
RECUPERO E RIUSO DELLA MASSERIA GRANDE. INTERVENTI EDILI	11	1:100 1:50	GIUGNO 2007