INTERVENTI SULLE MURA

- Pulitura e recupero
- Ripristino dei camminamenti sopra le mura limitatamente ai tratti 1 e 8

CINTA MURARIA A NORD-OVEST (1) - Rilievo fotografico del paramento esterno

COMPLESSO TERMALE - Interventi:

Rimessa in luce dell'intero complsso termale già soggetto a precedenti campagne di scavo.
Allestimento di una recinzione lignea di perimetrazione dell'area di scavo.

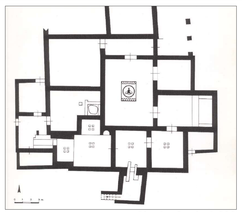

Pianta. Scala 1:200

LINEAMENTI DI INTERVENTO DI TAV. 4

Mura (pulitura e recupero): progetto di pulitura e recupero dei tratti di mura ancora visibili mediante l'utilizzo della tecnica costruttiva a doppia cortina, con l'impiego di blocchi regolari squadrati lungo i paramenti esterni e il riempimento interno con pietre di piccola e media pezzatura frammiste a pietrisco *(Empiecton)*.
Successivo ripristino dei camminamenti sopra le mura limitatamente ai tratti murari 1 ed 8, accertata sede di una strada interpoderale preesistente e delimitante l'insediamento messapico dal versante Nord. Il tutto sarà eseguito sotto lo stretto controllo scientifico di un archeologo specializzato, in possesso di comprovata esperienza ed accreditato presso la soprintendenza territorialmente competente.
Complesso Termale (acquisizione e rimessa in luce): rimessa in luce del complesso termale, già soggetto a precedenti campagne di scavo, mediante l'utilizzo della relativa documentazione scientifica e sotto lo stretto controllo di un archeologo specializzato, in possesso di comprovata esperienza ed accreditato presso la soprintendenza territorialmente competente. Ripristino e consolidamento dell'apparecchiatura muraria dei resti dell'edificio rurale sovrapposto ai resti archeologici. Allestimento di recinzione lignea di delimitazione dell'area termale oggetto di successivi scavi da parte della soprintendenza.

Restauro conservativo per anastilosi della **Specchia**.

Realizzazione di un **polo di parcheggio** (da allocare nella zona sud, all'esterno dell'area archeologica).

Configurazione di una "Guardiania e di un Centro Informazioni" (allestimento del medesimo tramite il recupero funzionale di una "Casa colonica" tipica posta in posizione baricentrica rispetto all'area archeologica e in prossimità dell'asse viario principale e del complesso termale ubicato al foglio di mappa catastale N.9, part.134).

Configurazione di una "Base Logistica per nuove campagne di scavi e Centro di Documetazione" dell'Area Archeologica di Valesio (allestimento del medesimo mediante il restauro e il recupero funzionale di "Masseria Grande")

Tutte le attività di progetto che prevedono movimentazione di terreno saranno eseguite sotto lo stretto controllo scientifico di un archeologo specializzato, in possesso di comprovata esperienza ed accreditato presso la soprintendenza territorialmente competente.

LEGENDA MAPPATURA

- Area archeologica
- Parti di mura esistenti
- Canale "Infocaciucci"
- Strade e percorsi
- Aree da sottoporre a nuove campagne di scavo

MASSERIA PICCOLA

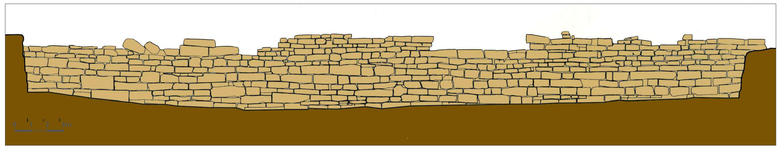

CINTA MURARIA NORD-EST (2) IN FONDO A "MASSERIA PICCOLA" - Rilievo fotogrammetrico del paramento interno. Scala 1:100

SPECCHIA - Interventi:

- Pulitura e diserbo mediante mezzi di lotta chimici tipo GUPHOSATE
- Pulitura, restauro ed integrazione per anastilosi e recupero funzionale

CINTA MURARIA SUD-EST (3)

CANALE "INFOCACIUCCI"

Interventi:

- Pulitura dei terrapieni (previsione)
- Realizzazione di un sentiero lungo l'argine a sud

CENSIMENTO DEI TRATTI DI MURA ESISTENTI

Identif.vo Tratto	Lunghezza tratto (ml)	Larghezza media alla base (ml) compresa sede viaria di TAV.2 (ml 3,00)	Sviluppo medio trasversale tratto (mq) esclusa sede viaria +30% dello proiezione ortizontale	Superficie tratto (mq)
1	332	5,00	(5,00-3,00) x1,30=2,60	863,2
2	83	5,00	2,60	215,8
3	198	5,00	2,60	514,8
4	129	5,00	2,60	335,4
5	186	5,00	2,60	483,6
6	153	5,00	2,60	397,8
7	124	5,00	2,60	322,4
8	142	5,00	2,60	369,2
Totale	1.347 ml			3.502 mq

"CASA COLONICA" E "MASSERIA GRANDE" - Interventi:

- Demolizione e ricostruzione solaio di copertura (casa colonica)
- Restauro architettonico (masseria)
- Completamenti edili e per il confort d'uso
- Nuova dotazione impiantistica
- Recupero funzionale

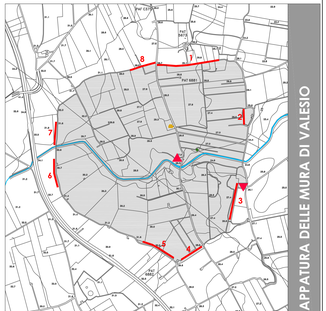

MAPPATURA DELLE MURA DI VALESIO

- Parti di mura esistenti
- Area archeologica
- Canale "Infocaciucci"

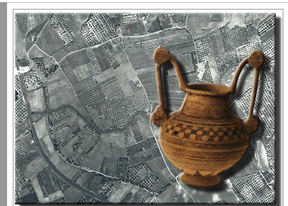

CINTA MURARIA NORD-OVEST (7)

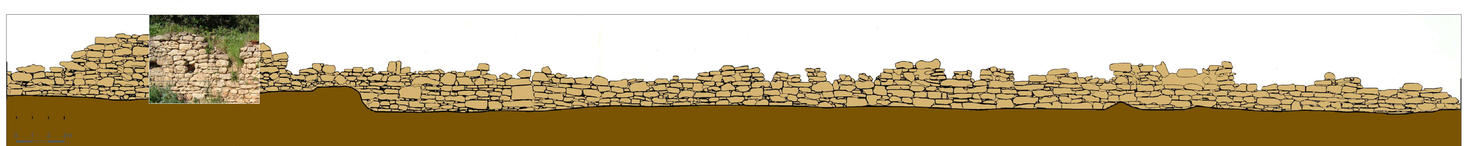

CINTA MURARIA NORD-OVEST (7) - Rilievo fotogrammetrico del paramento interno. Scala 1:100

P.O.R. Regione Puglia - P.I.S. n° 12 NORMANNO SVEVO ANGIOINO

COMUNE DI TORCHIAROLO
PROVINCIA DI BRINDISI

LAVORI DI RECUPERO, VALORIZZAZIONE
E FRUIZIONE DELL'AREA ARCHEOLOGICA DI VALESIO
PROGETTO ESECUTIVO

Committente: Amministrazione Comunale
Progettisti incaricati: Dott. Arch. Luigi DELL'ATTI
Dott. Arch. Cosimo CONTALDO
Collaboratore: Geom. Angelo DEL COCO
Elaborazione grafica: Dott. Arch. Marco Lomascolo

ELABORATO	TAV.	SCALA	DATA
MAPPATURA DELLE MURA	4	1:5.000	GIUGNO 2007
SINOTTICO DEGLI INTERVENTI DI RESTAURO E RECUPERO		1:200 1:100	