

Agencia delle Entrate
CATASTO FABBRICATI
Ufficio provinciale di
Lecce

Dichiarazione protocollo n. LE0260038 del 20/08/2014
Planimetria di u.i.u. in Comune di Taurisano
Via Aldo Sabato

civ. SN


Identificativi Catastali:
Sezione: 7
Foglio: 7
Particella: 2154
Subalterno: 1

Compilata da:
Tafuro Salvatore
Iscritto all'albo:
Architetti
Prov. Lecce


Scheda n. 1
Scala 1:200

N. 1129

PIANO TERRA R. 1:200

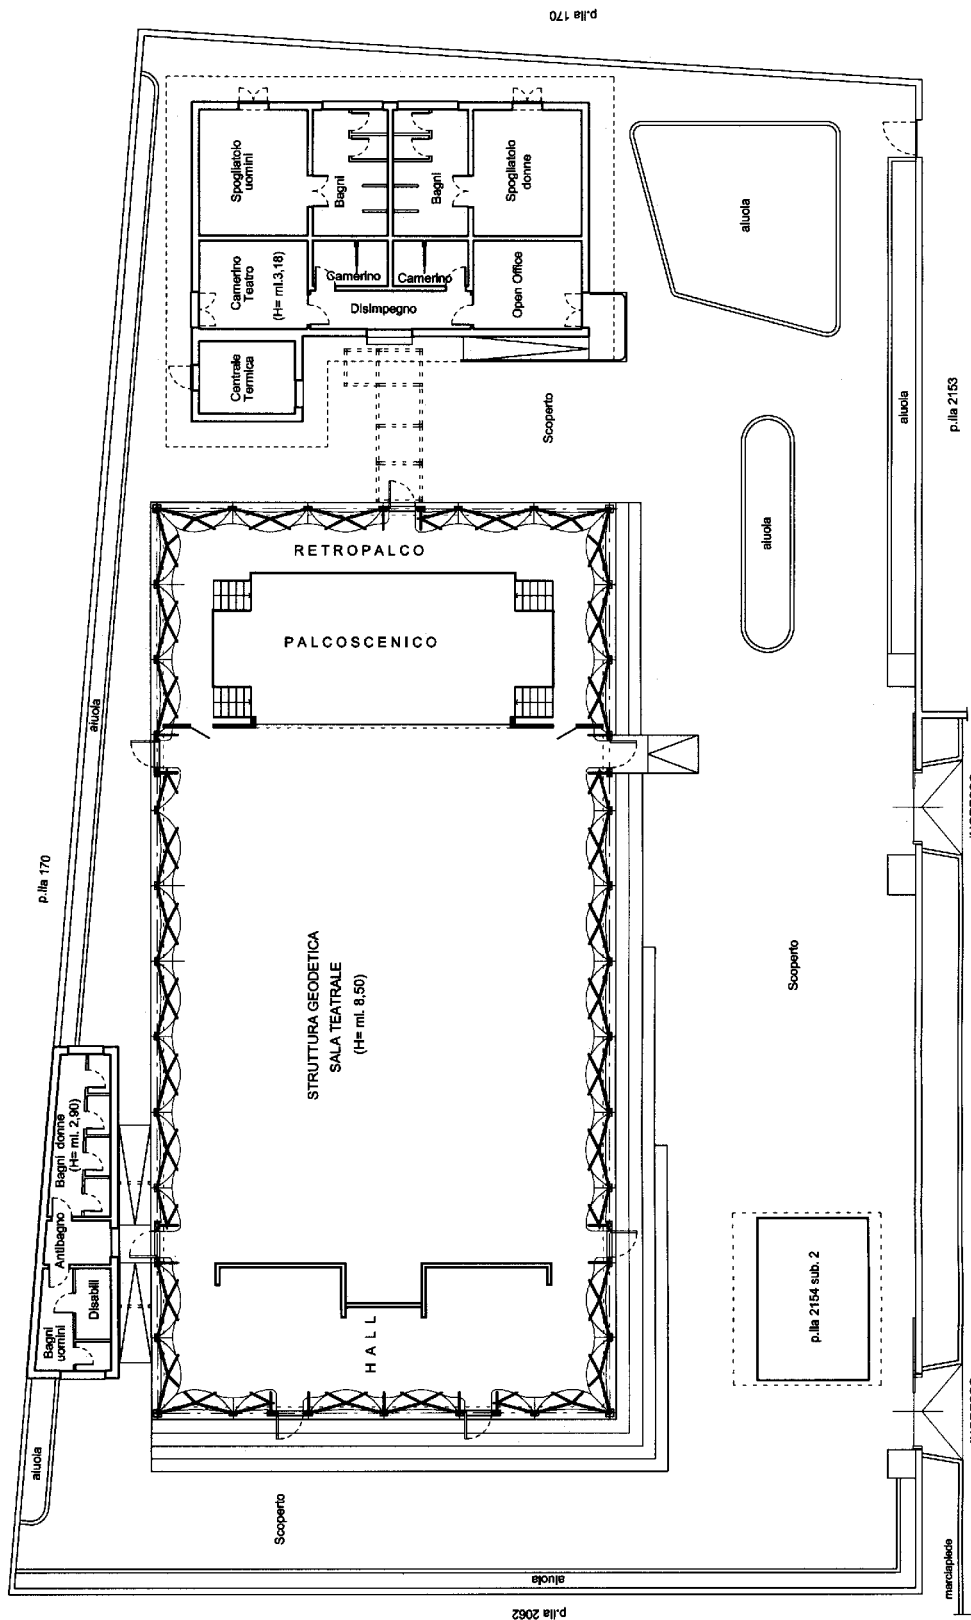

via ALDO SABATO

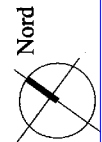

Catasto dei Fabbricati - Situazione al 18/04/2019 - Comune di TAURISANO (L064) - < Foglio: 7 - Particella: 2154 - Subalterno: 1 >
VIA ALDO SABATO n. SN piano: T;