


PROGETTO DI ALLESTIMENTO E PERCORSO ESPOSITIVO - INDIVIDUAZIONE AMBIENTI

ALTRA STRUTTURA PUBBLICA COMUNALE

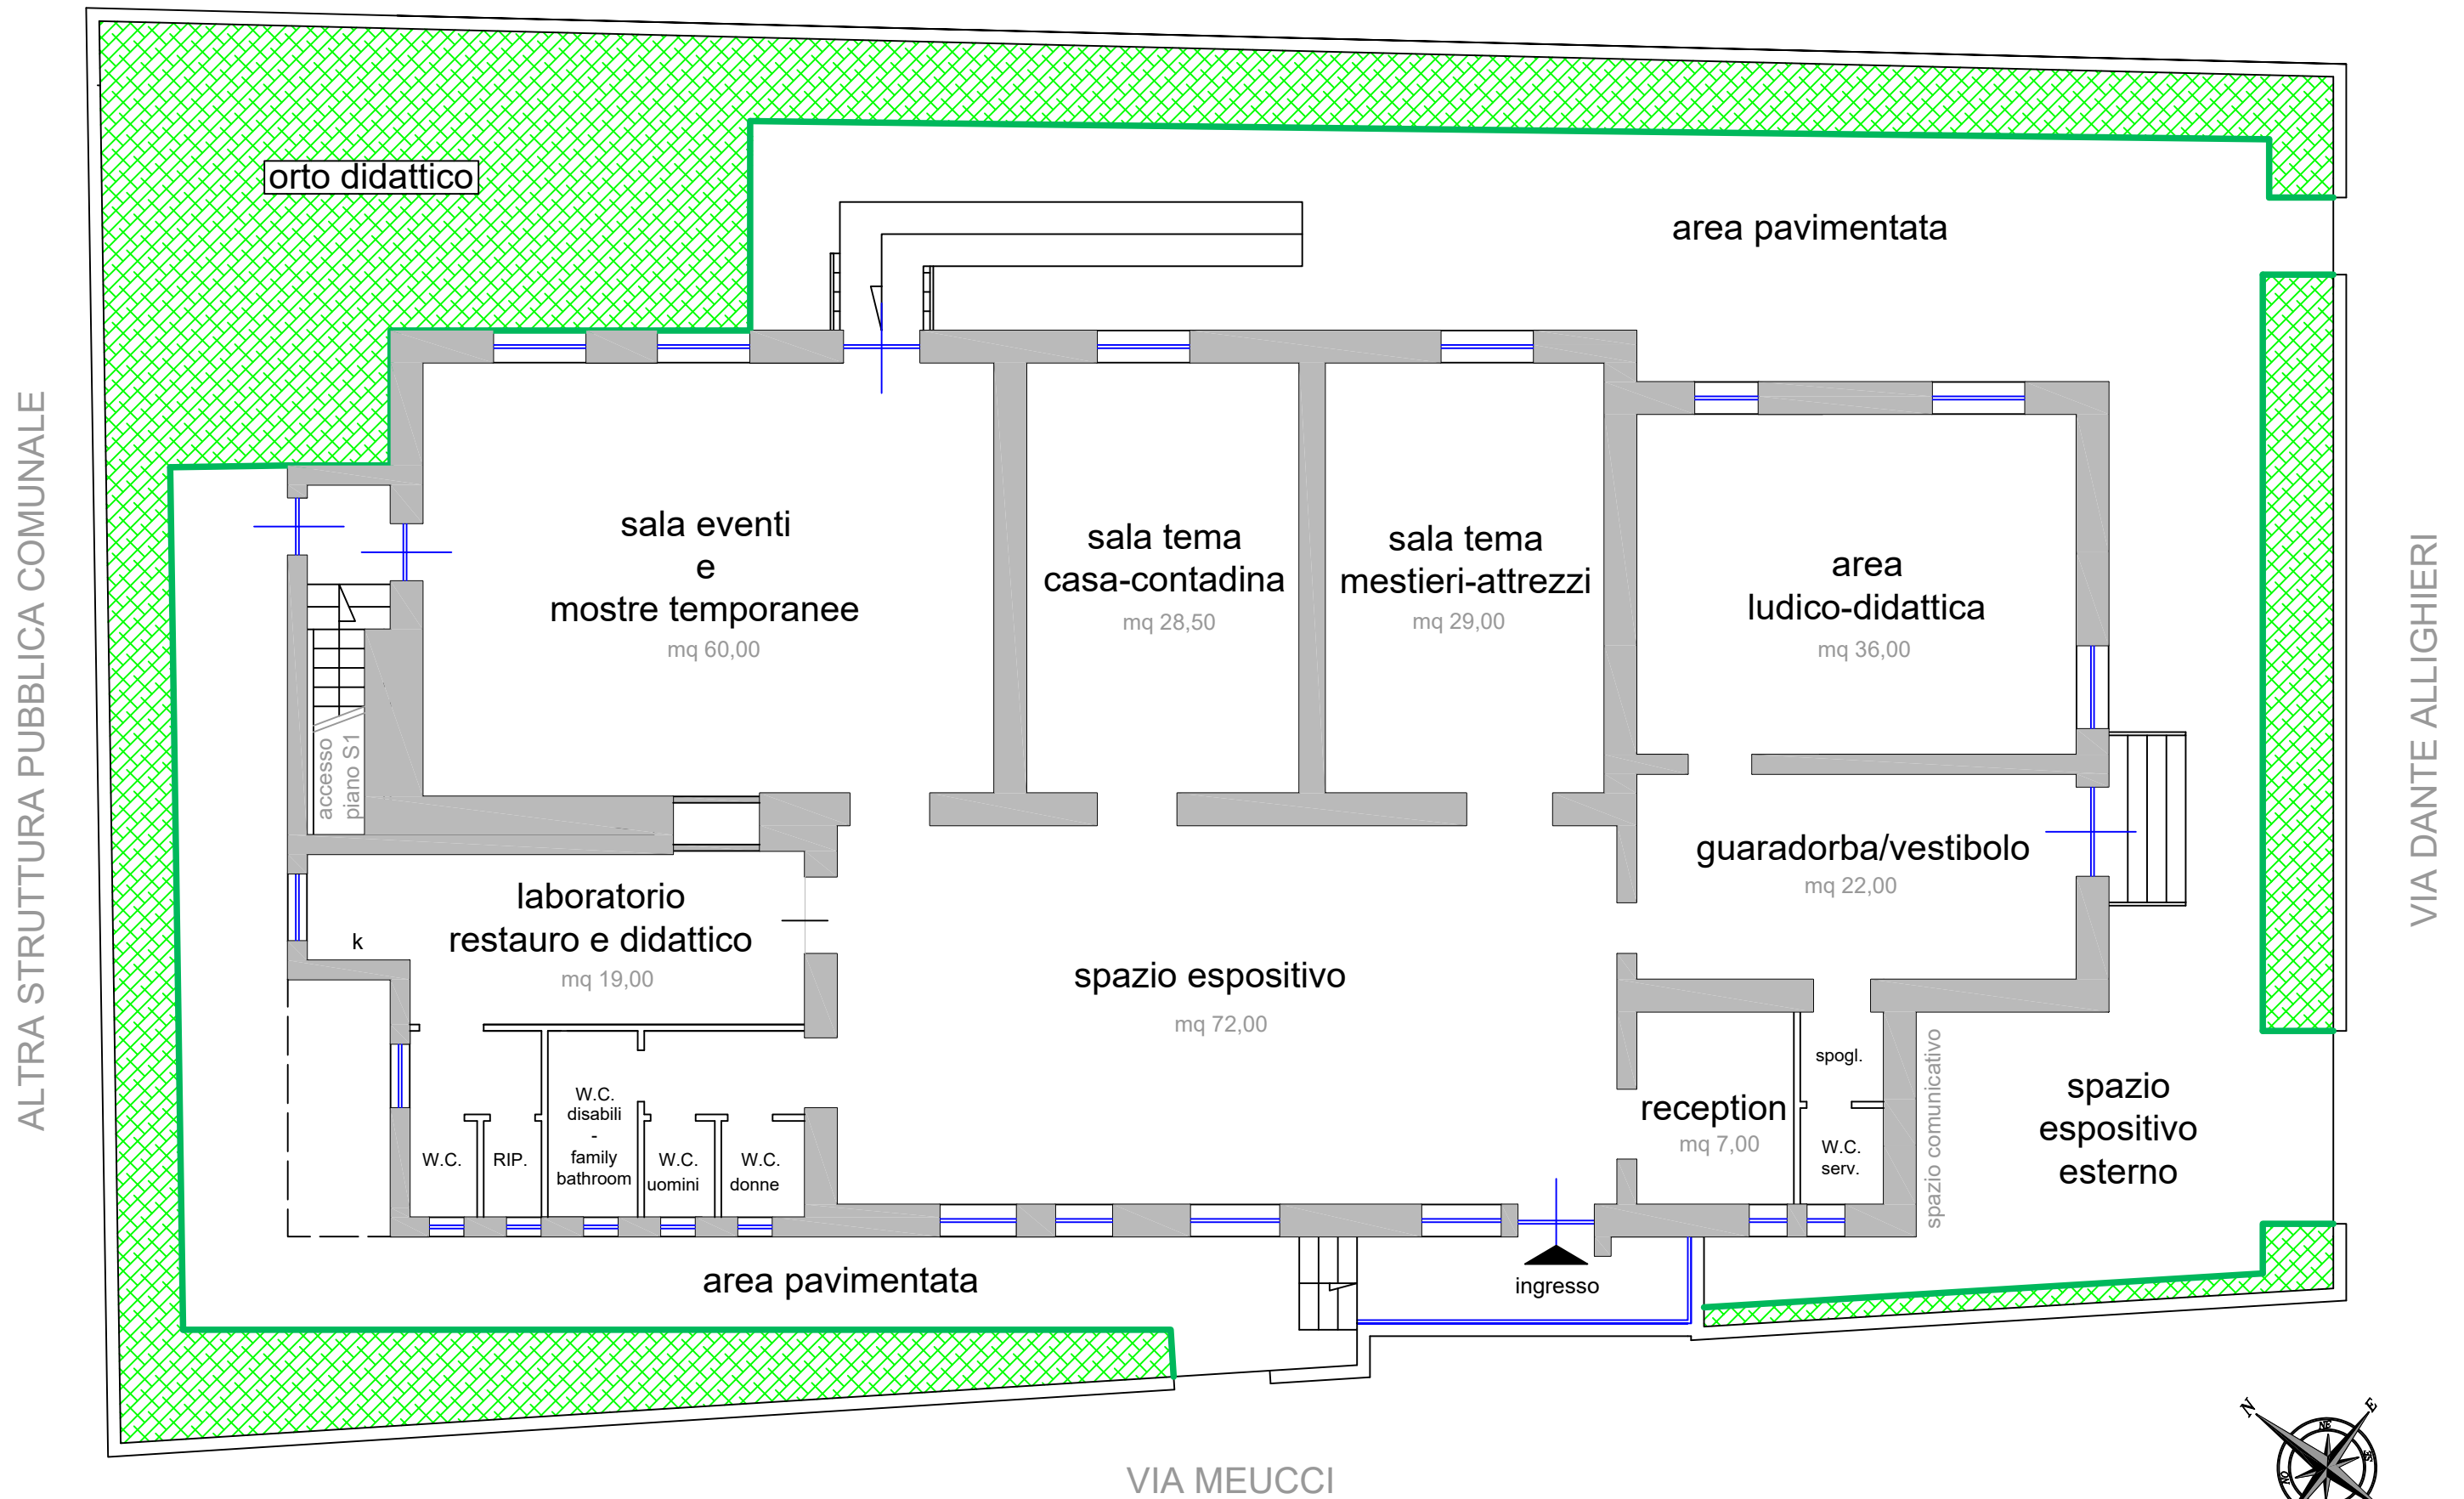

SCALA 1:100