


STATO FUTURO

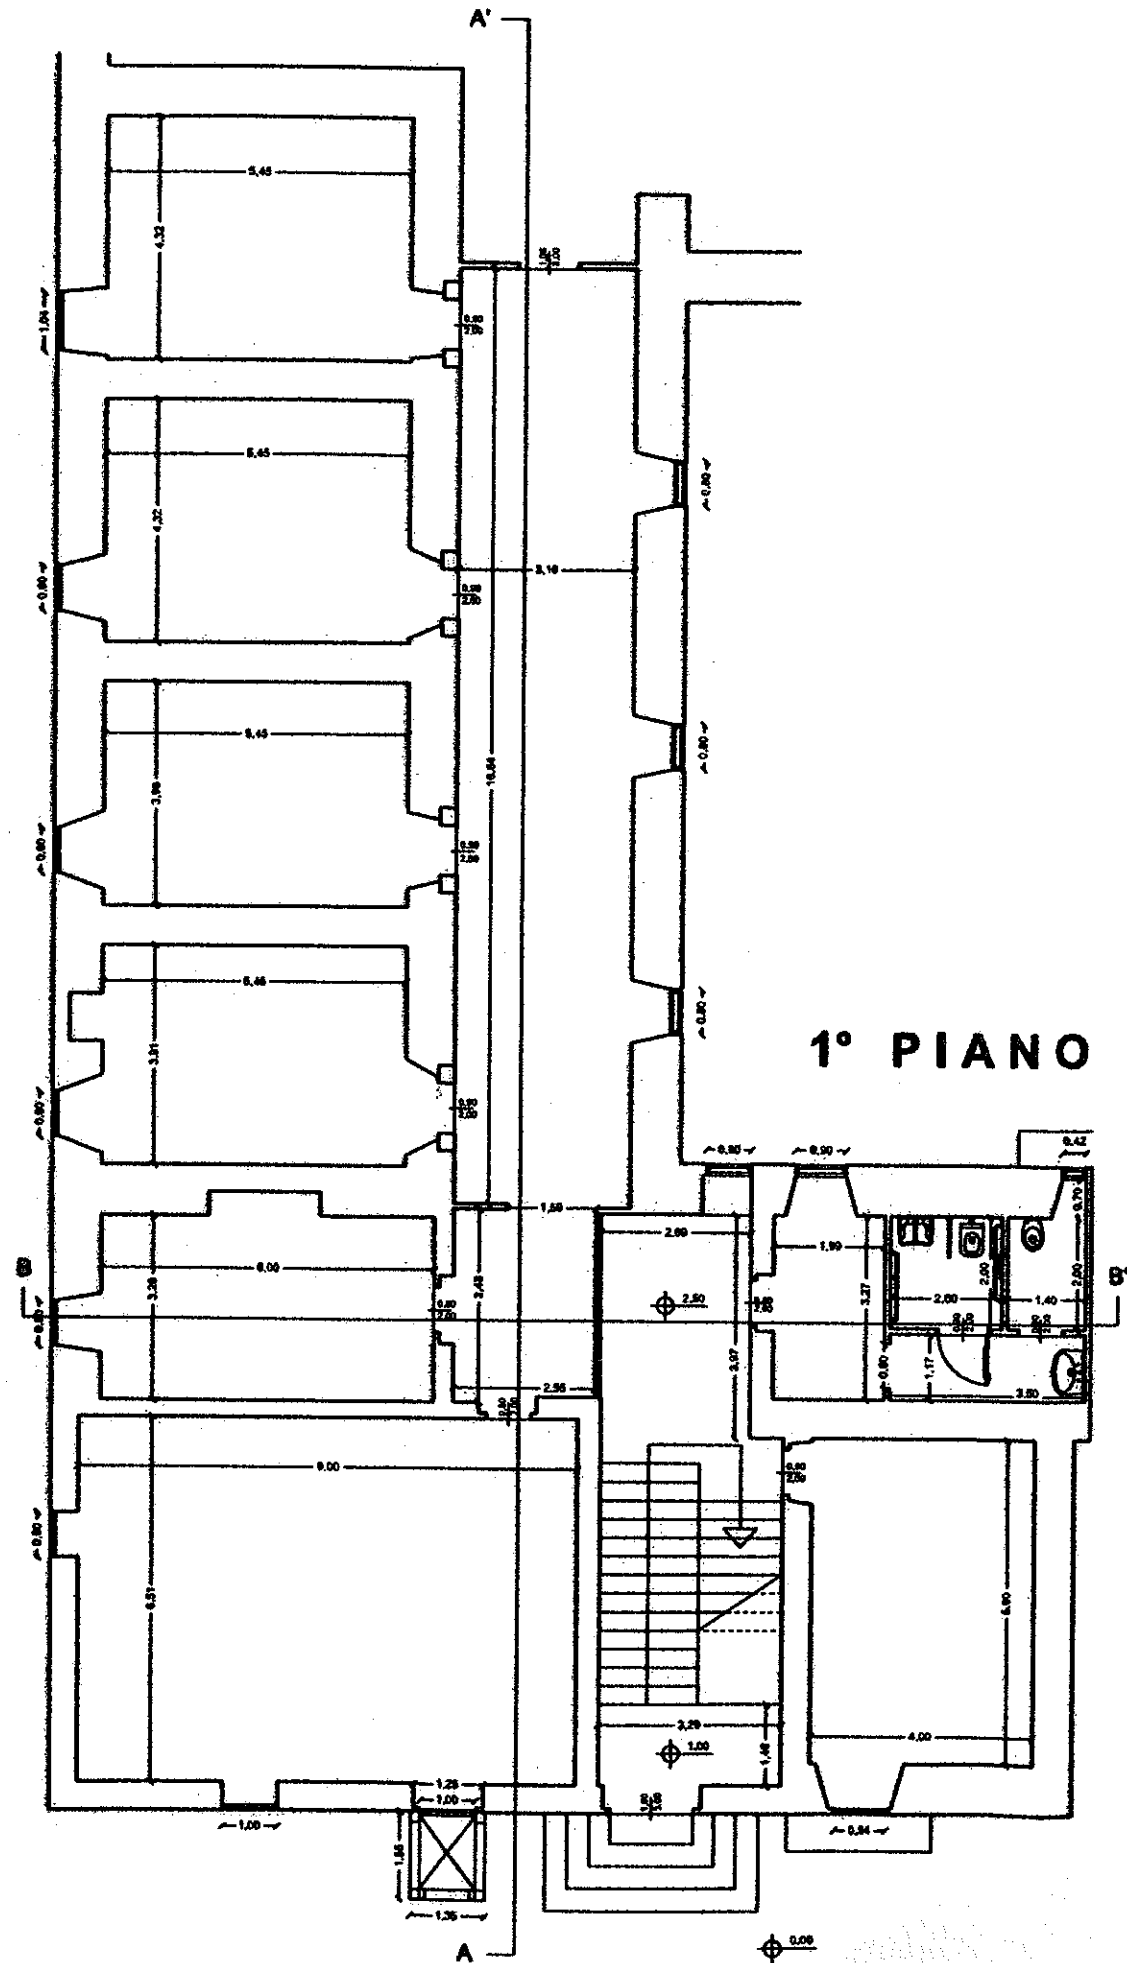

2° PIANO

