

za  
uti  
ia

26.5

25.2

VIA PIRTO MARIANO

VIA XXIV MAGGIO

VIA R. DEL DRAGO


VIA PAPA GIOVANNI XXIII

33.2

30.1

30.



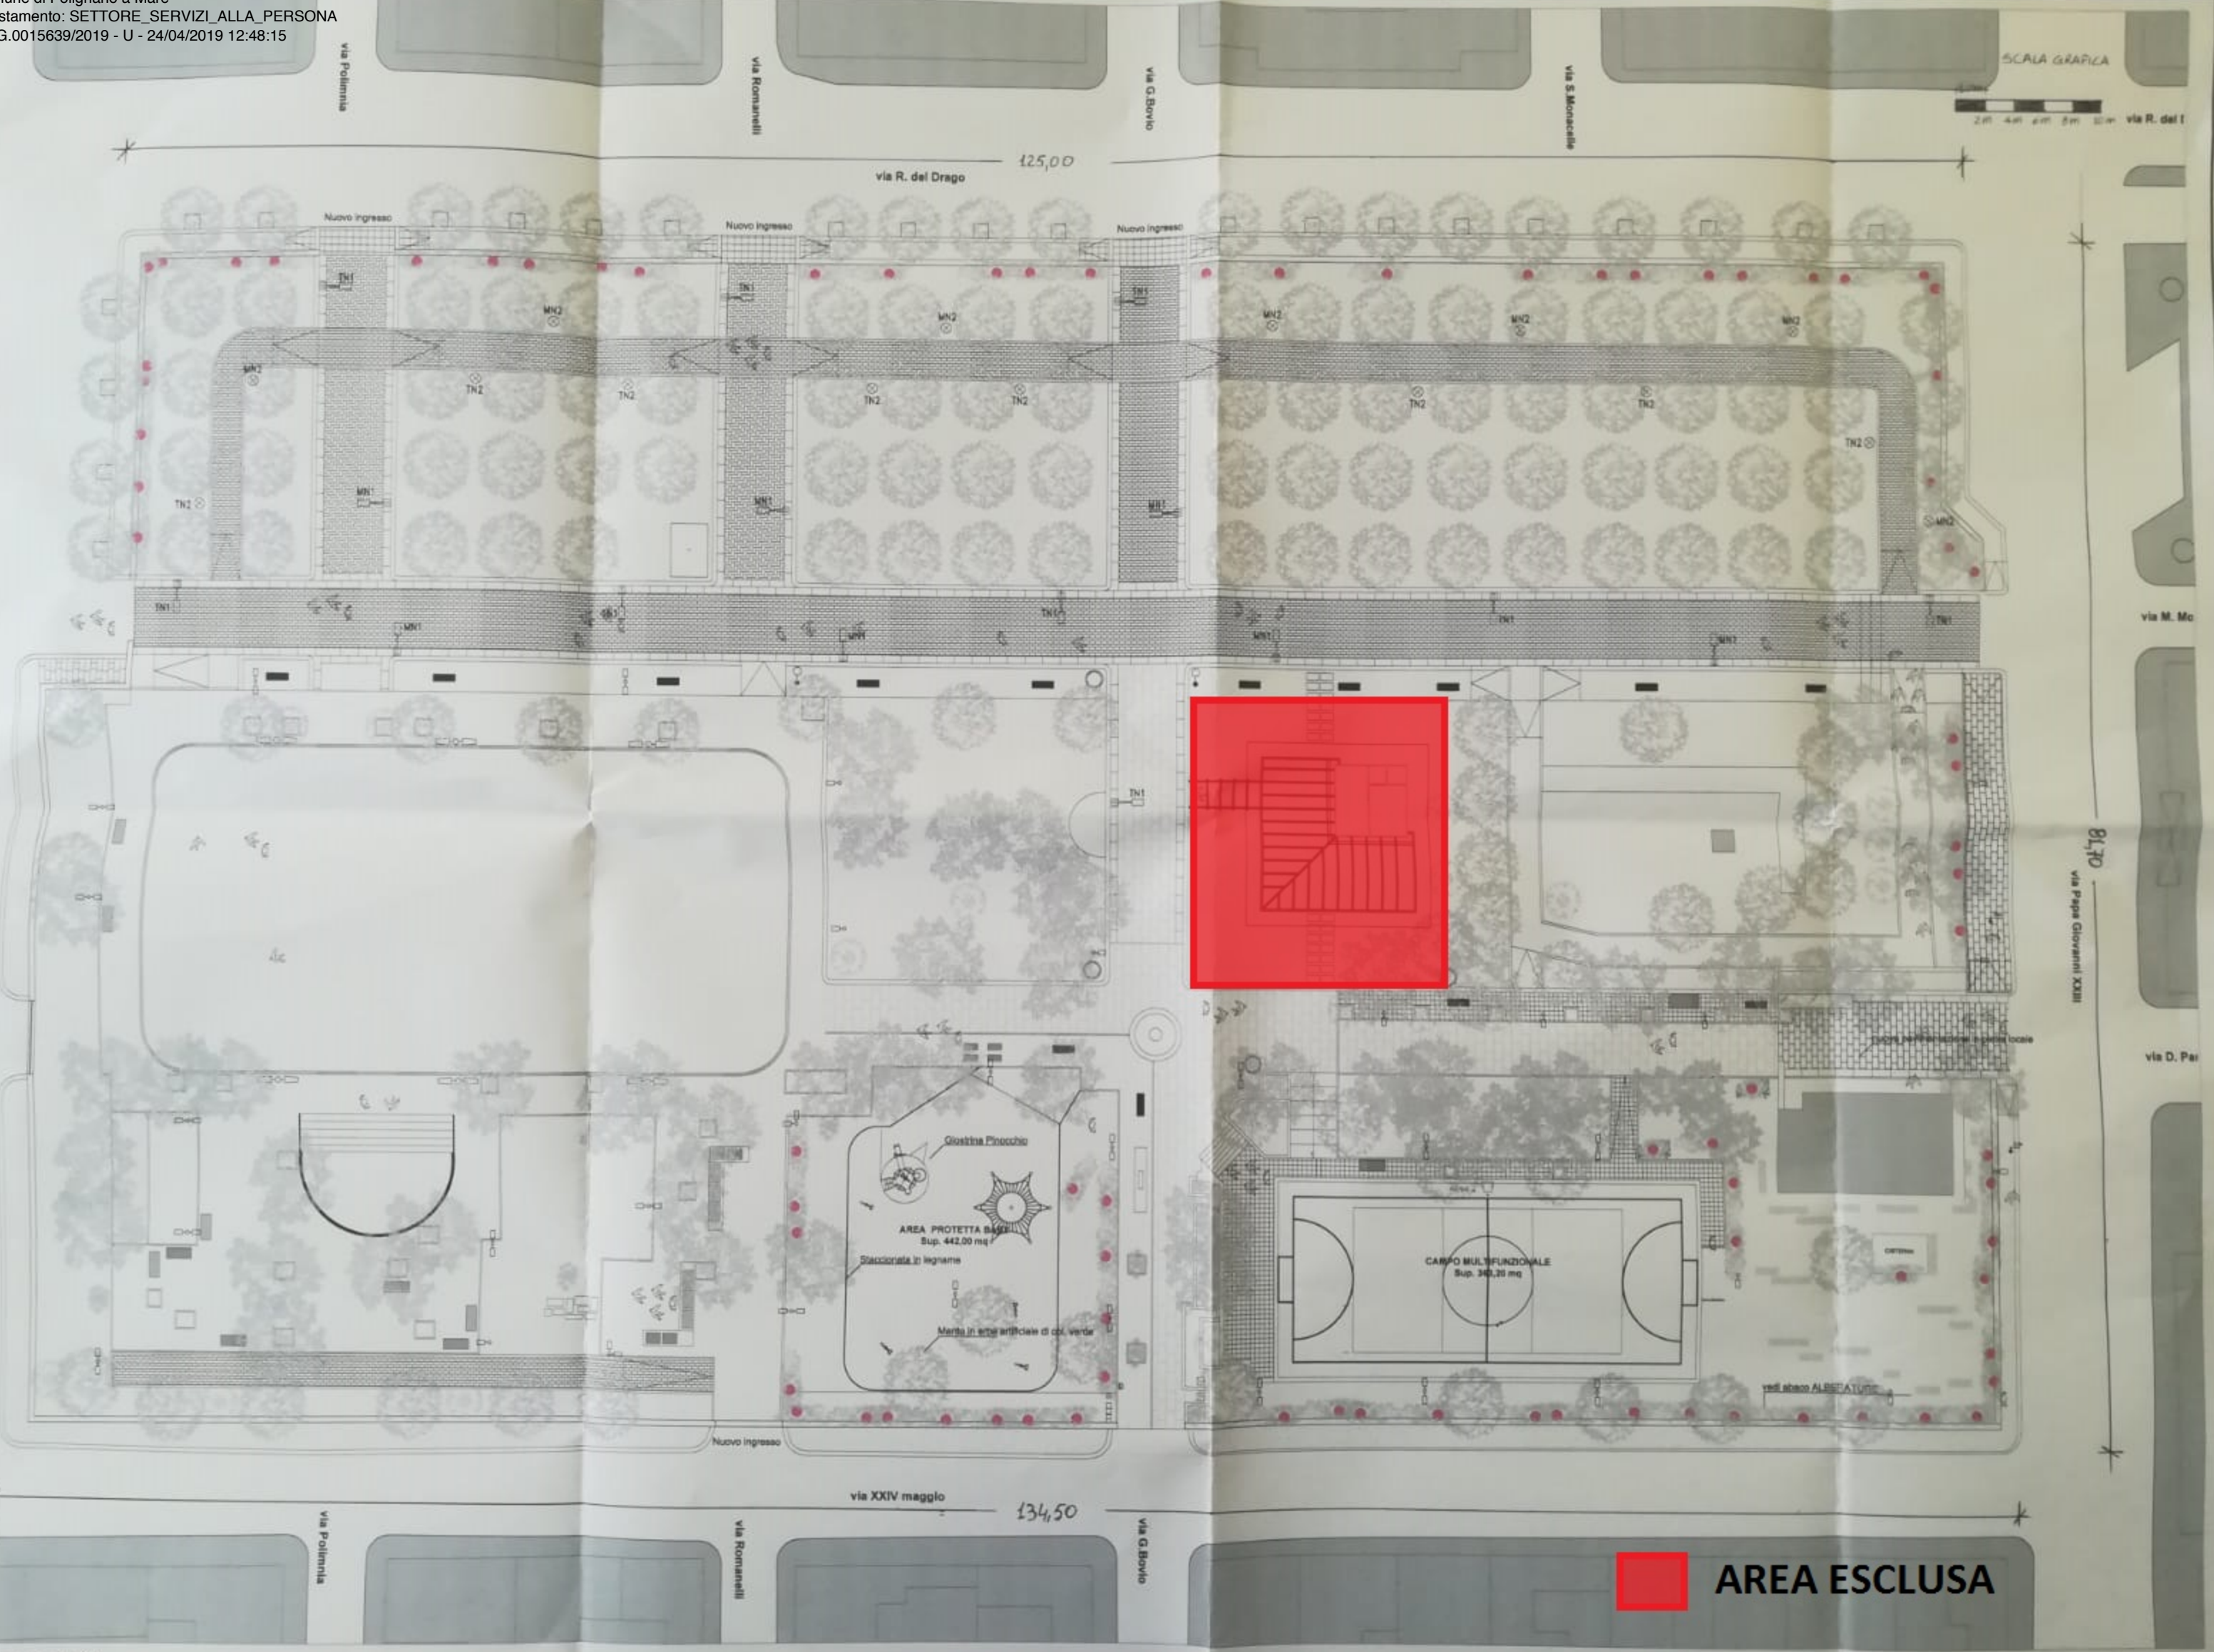

**AREA ESCLUSA**