N

Planimetria Piano rialzato

Area oggetto di candidatura a Luoghi Comuni

Numero identificativo delle foto allegate
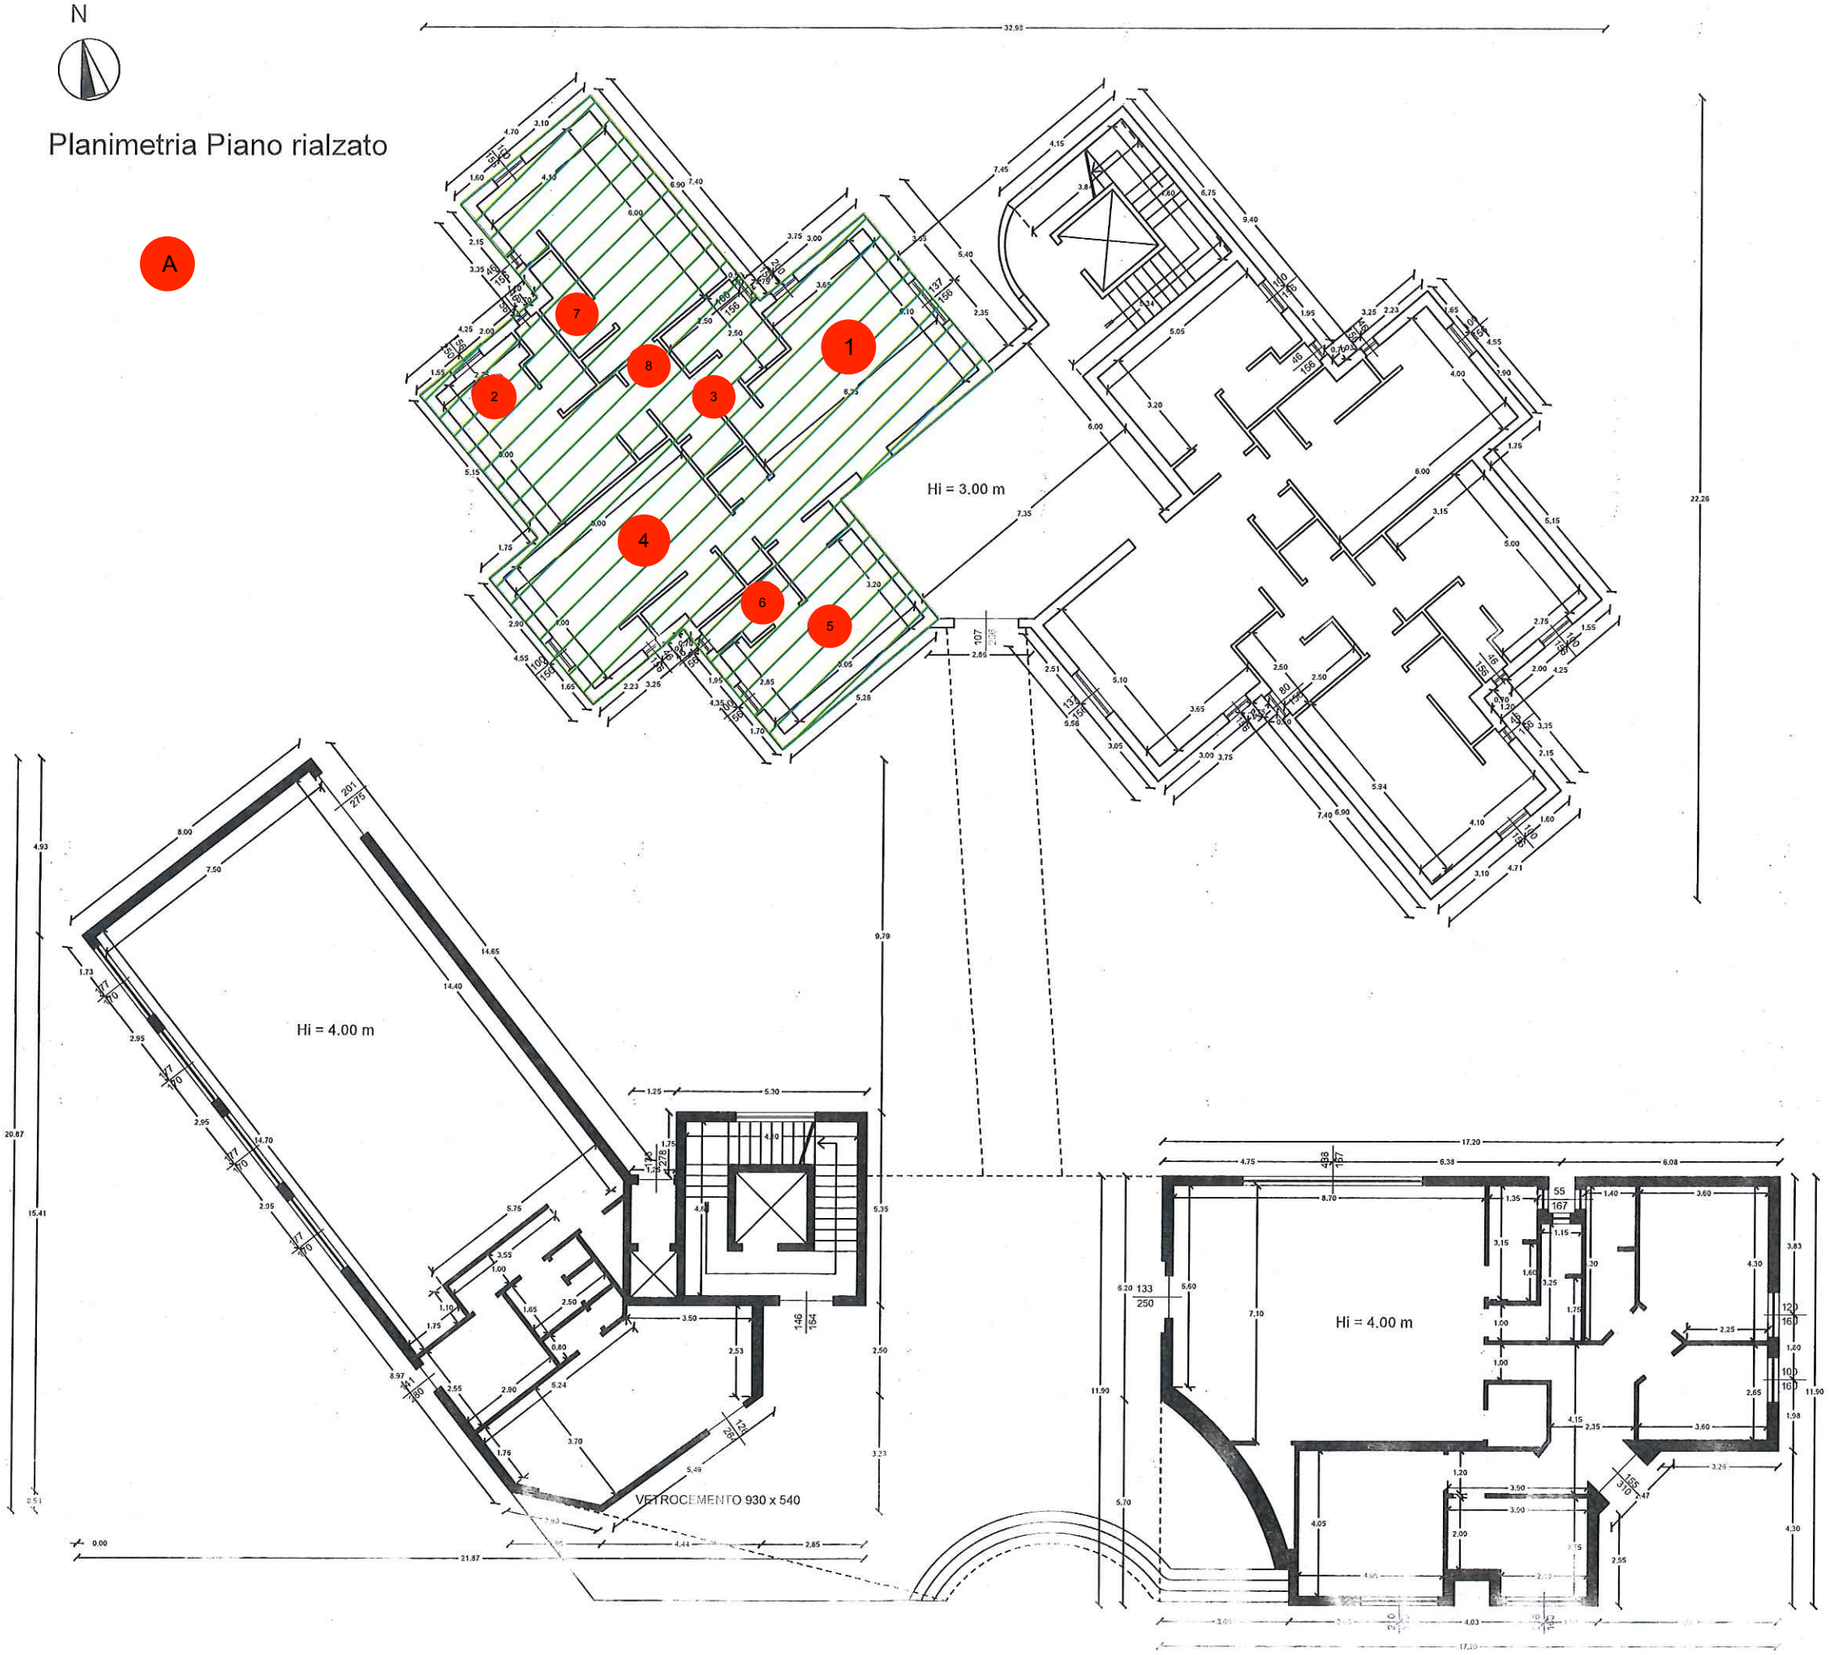
A