ALLEGATO "B"

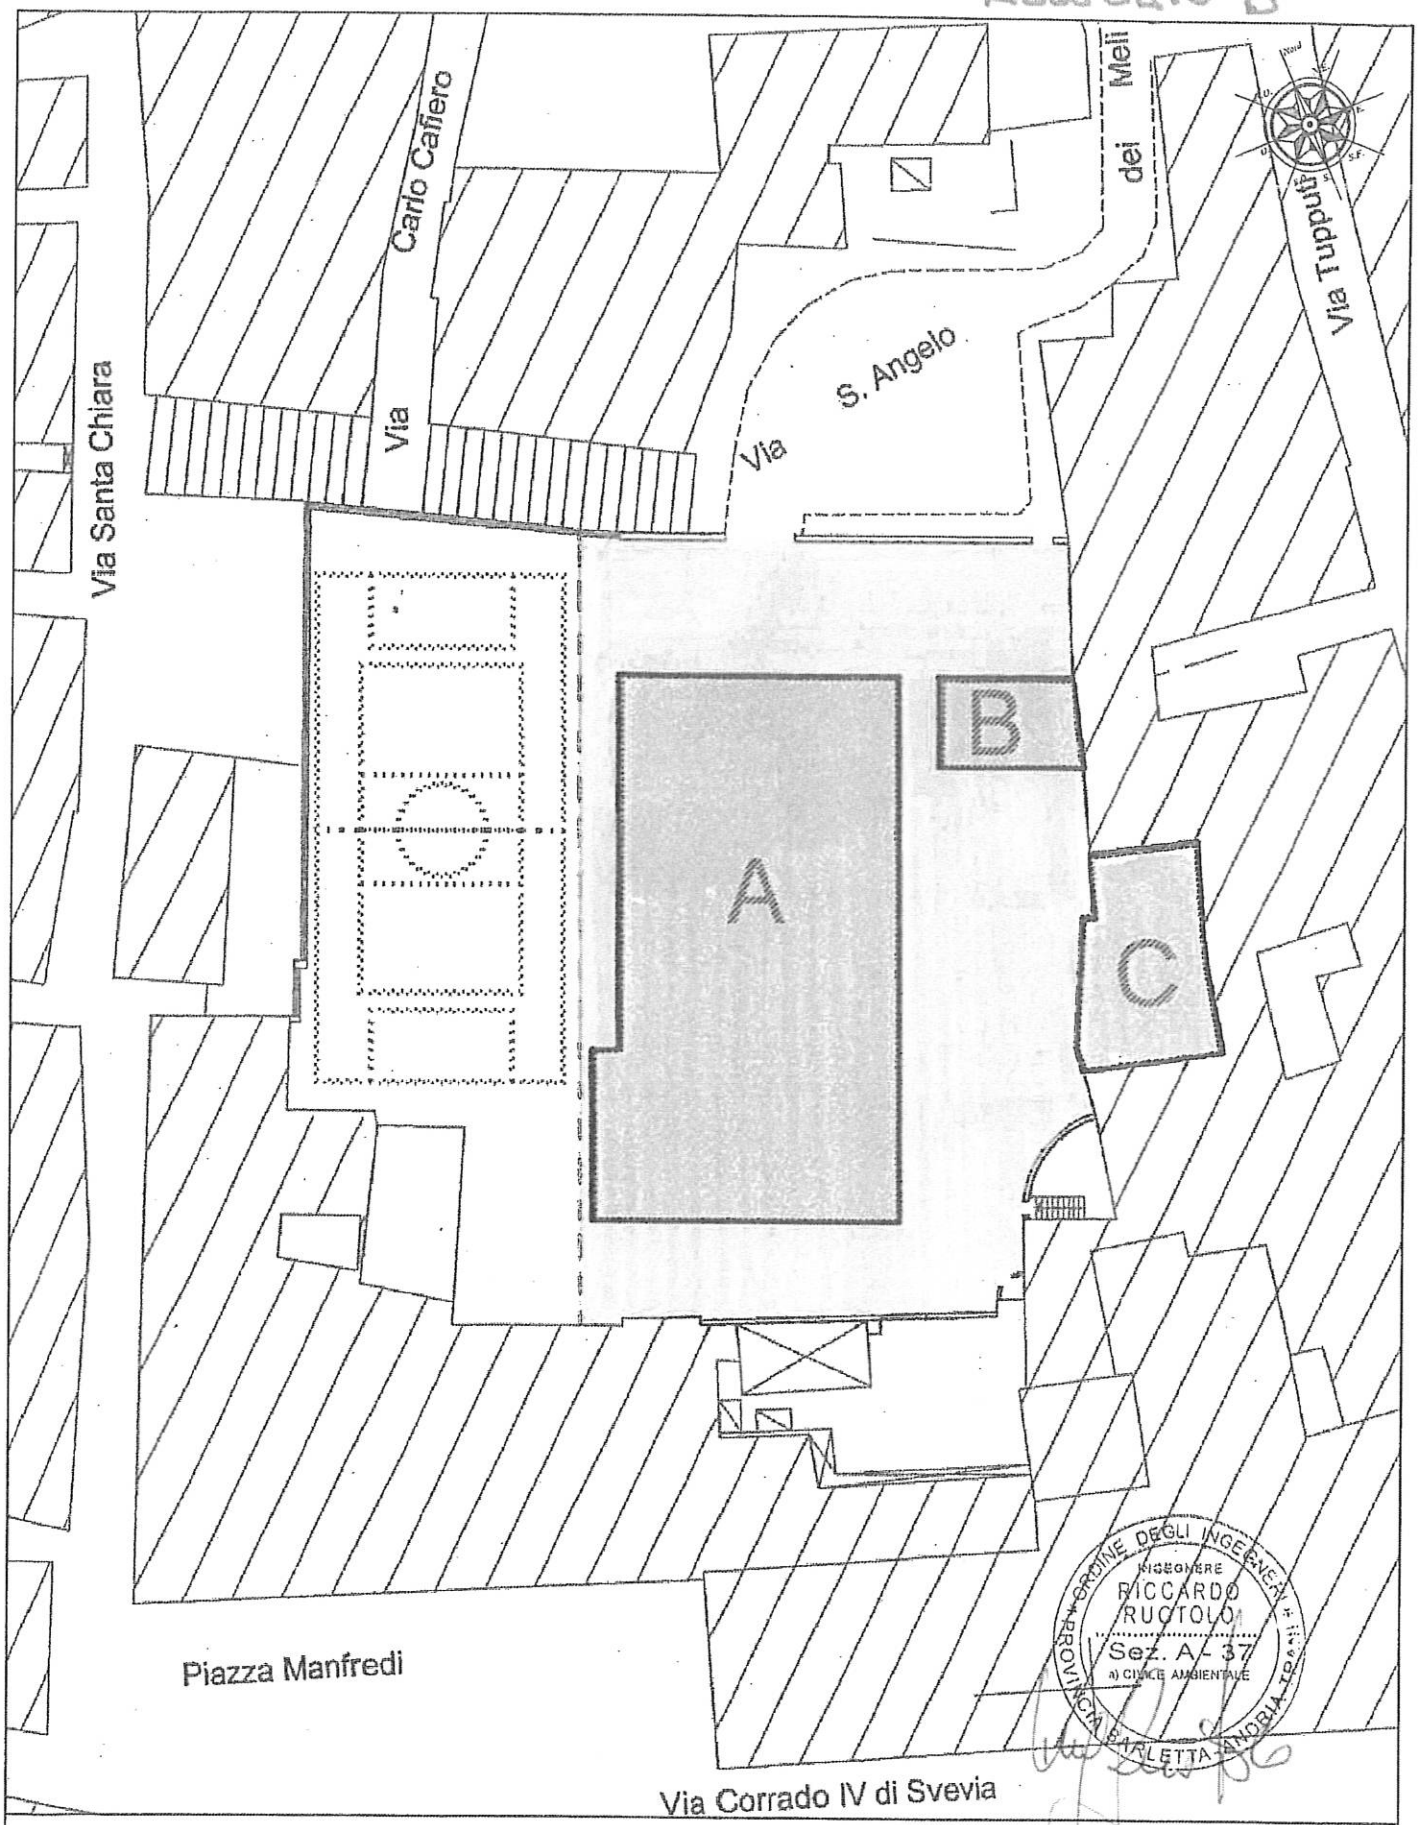

ORDINE DEGLI INGEGNERI PROVINCIA BARLETTA-ANDRIA-TRANI
INGEGNERE RICCARDO RUOTOLO
Sez. A - 37
a) CIVILE AMBIENTALE

LOCALIZZAZIONE ZONA DI INTERVENTO
INDIVIDUAZIONE DEI FABBRICATI A - B - C

ZONA DI INTERVENTO

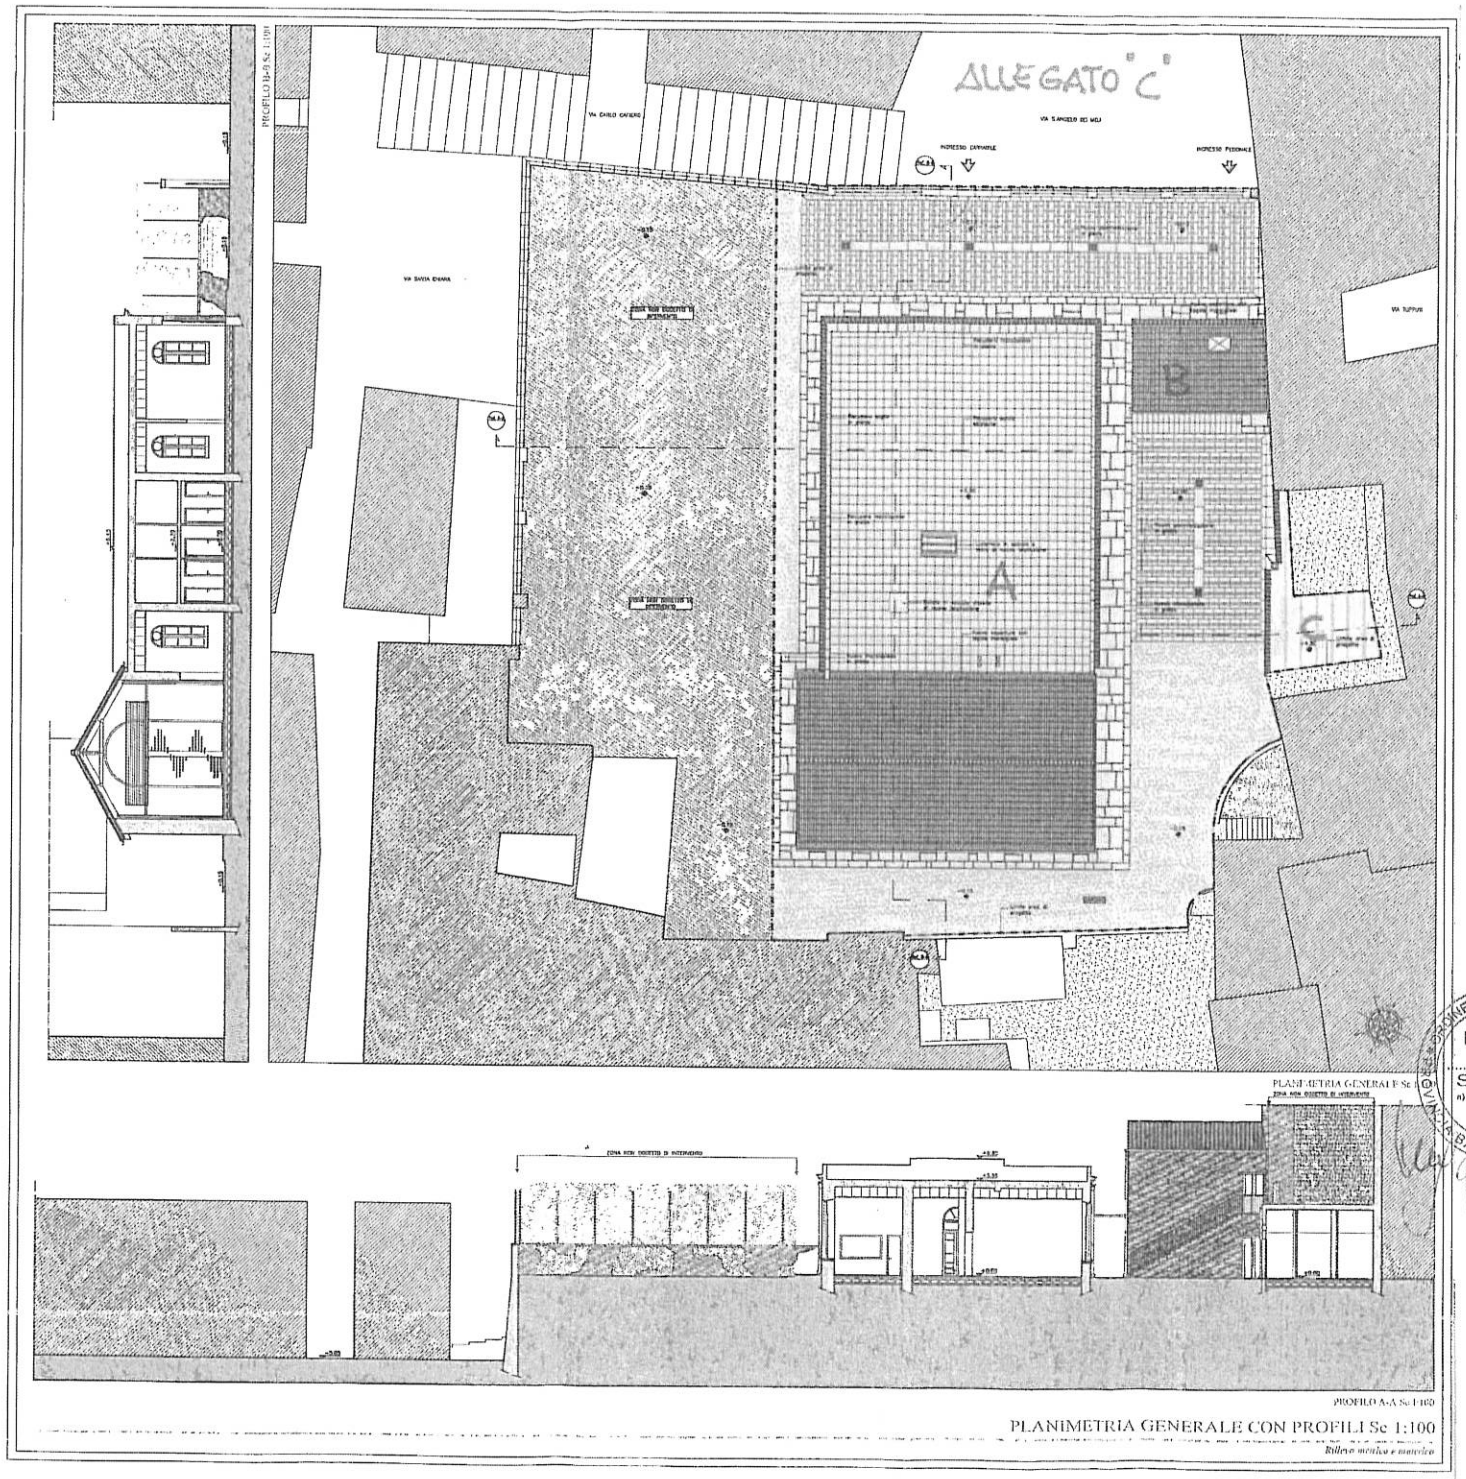

PLANIMETRIA GENERALE CON PROFILI Sc 1:100


ORDINE DEGLI INGEGNERI
INGEGNERE
RICCARDO
RUOTOLO
Sez. A - 37
a) CIVILE-AMBIENTALE
BARLETTA-ANDRIA-TRANI

ALLEGATO "D"

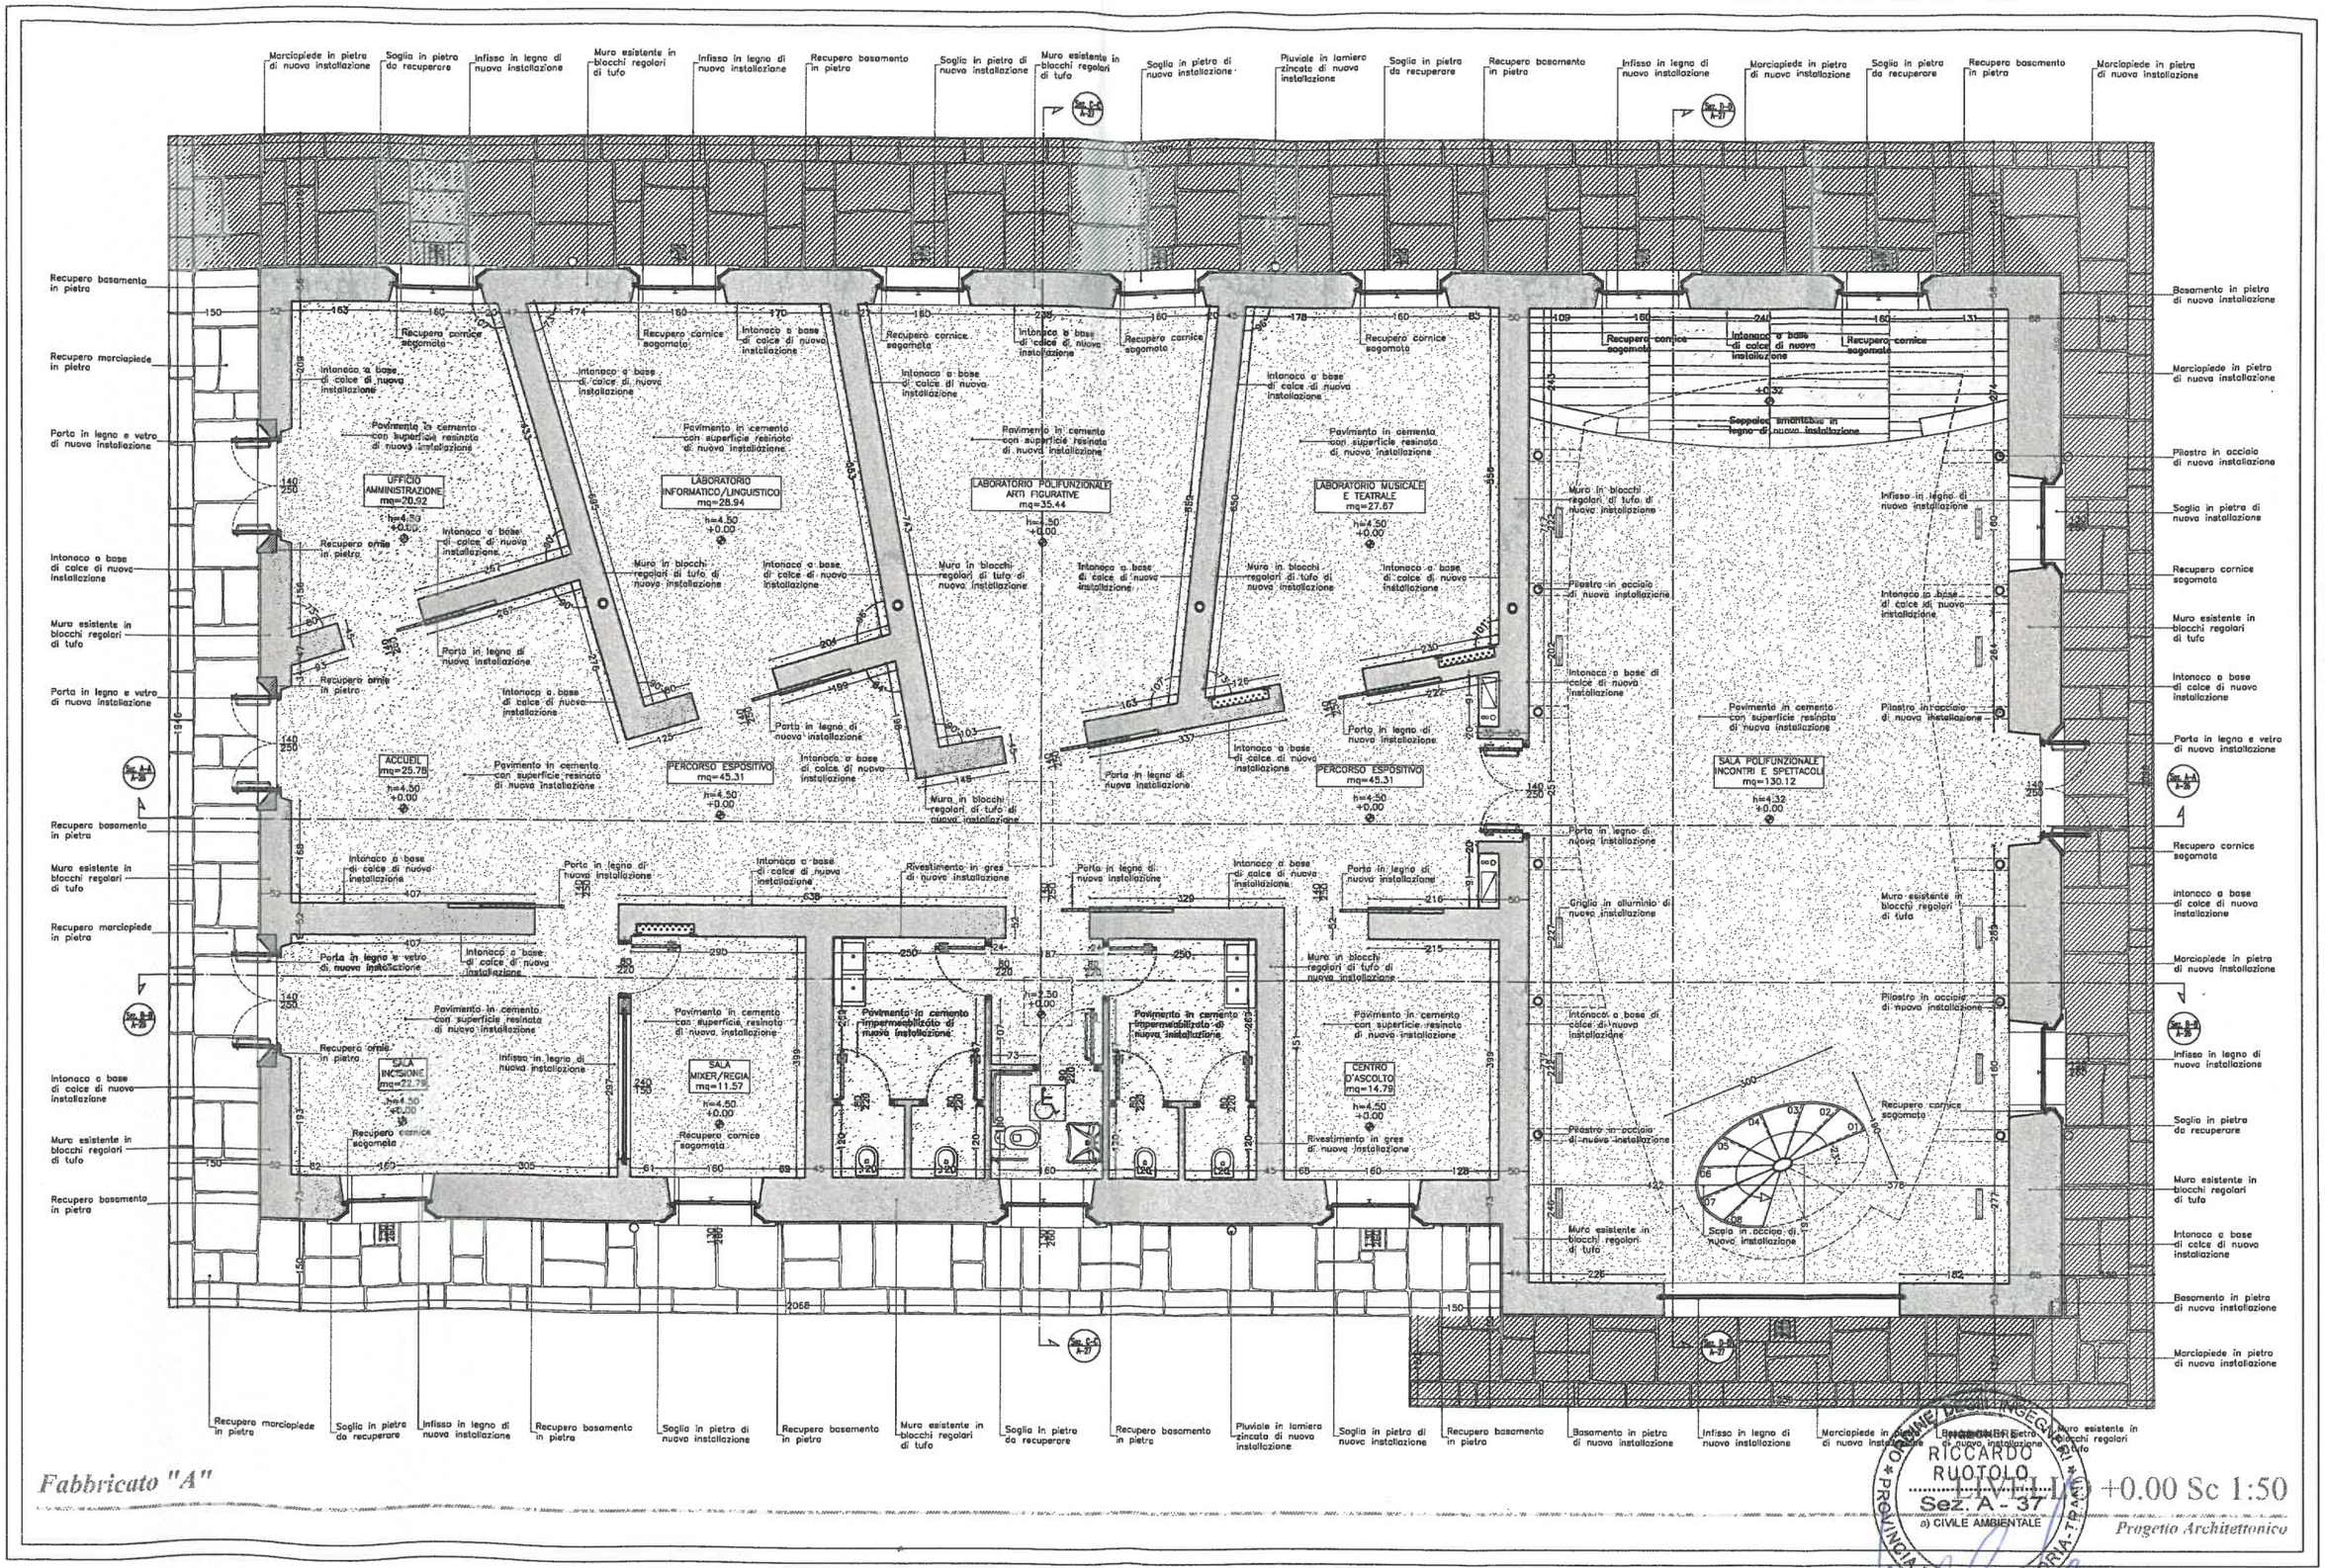
UFFICIO AMMINISTRAZIONE mq=20.92
LABORATORIO INFORMATICO/LINGUISTICO mq=28.94
LABORATORIO POLIFUNZIONALE ARTI FIGURATIVE mq=35.44
LABORATORIO MUSICALE E TEATRALE mq=27.67
ACCUDI mq=25.78
PERCORSO ESPOSITIVO mq=45.31
PERCORSO ESPOSITIVO mq=45.31
SALA POLIFUNZIONALE INCONTRI E SPETTACOLI mq=130.12
SALA INCISIONE mq=22.79
SALA MIXER/REGIA mq=11.57
CENTRO D'ASCOLTO mq=14.79
Pavimento in cemento con superficie resinata di nuova installazione
Intonaco a base di calce di nuova installazione
Recupero cornice sagomata
Muro in blocchi regolari di tufo di nuova installazione
Porta in legno di nuova installazione
Porta in legno e vetro di nuova installazione
Pilastro in acciaio di nuova installazione
Infisso in legno di nuova installazione
Soglia in pietra di nuova installazione
Rivestimento in gres di nuova installazione
Griglia in alluminio di nuova installazione
Scala in acciaio di nuova installazione
Recupero basamento in pietra
Basamento in pietra di nuova installazione
Recupero marciapiede in pietra
Marciapiede in pietra di nuova installazione
Muro esistente in blocchi regolari di tufo
Pluviale in lamiera zincata di nuova installazione
Soglia in pietra da recuperare
Infisso in legno di nuova installazione
Sez. A-A A-37
Sez. B-B A-37
Sez. C-C A-37
Fabbricato "A"
Progetto Architettonico
ORDINE DEGLI INGEGNERI PROVINCIA BARLETTA-ANDRIA-TRANI
RICCARDO RUOTOLO
Sez. A - 37
a) CIVILE AMBIENTALE