



PIANTA DEL PIANO TERRA

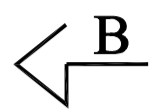

VICO CLEMENTE

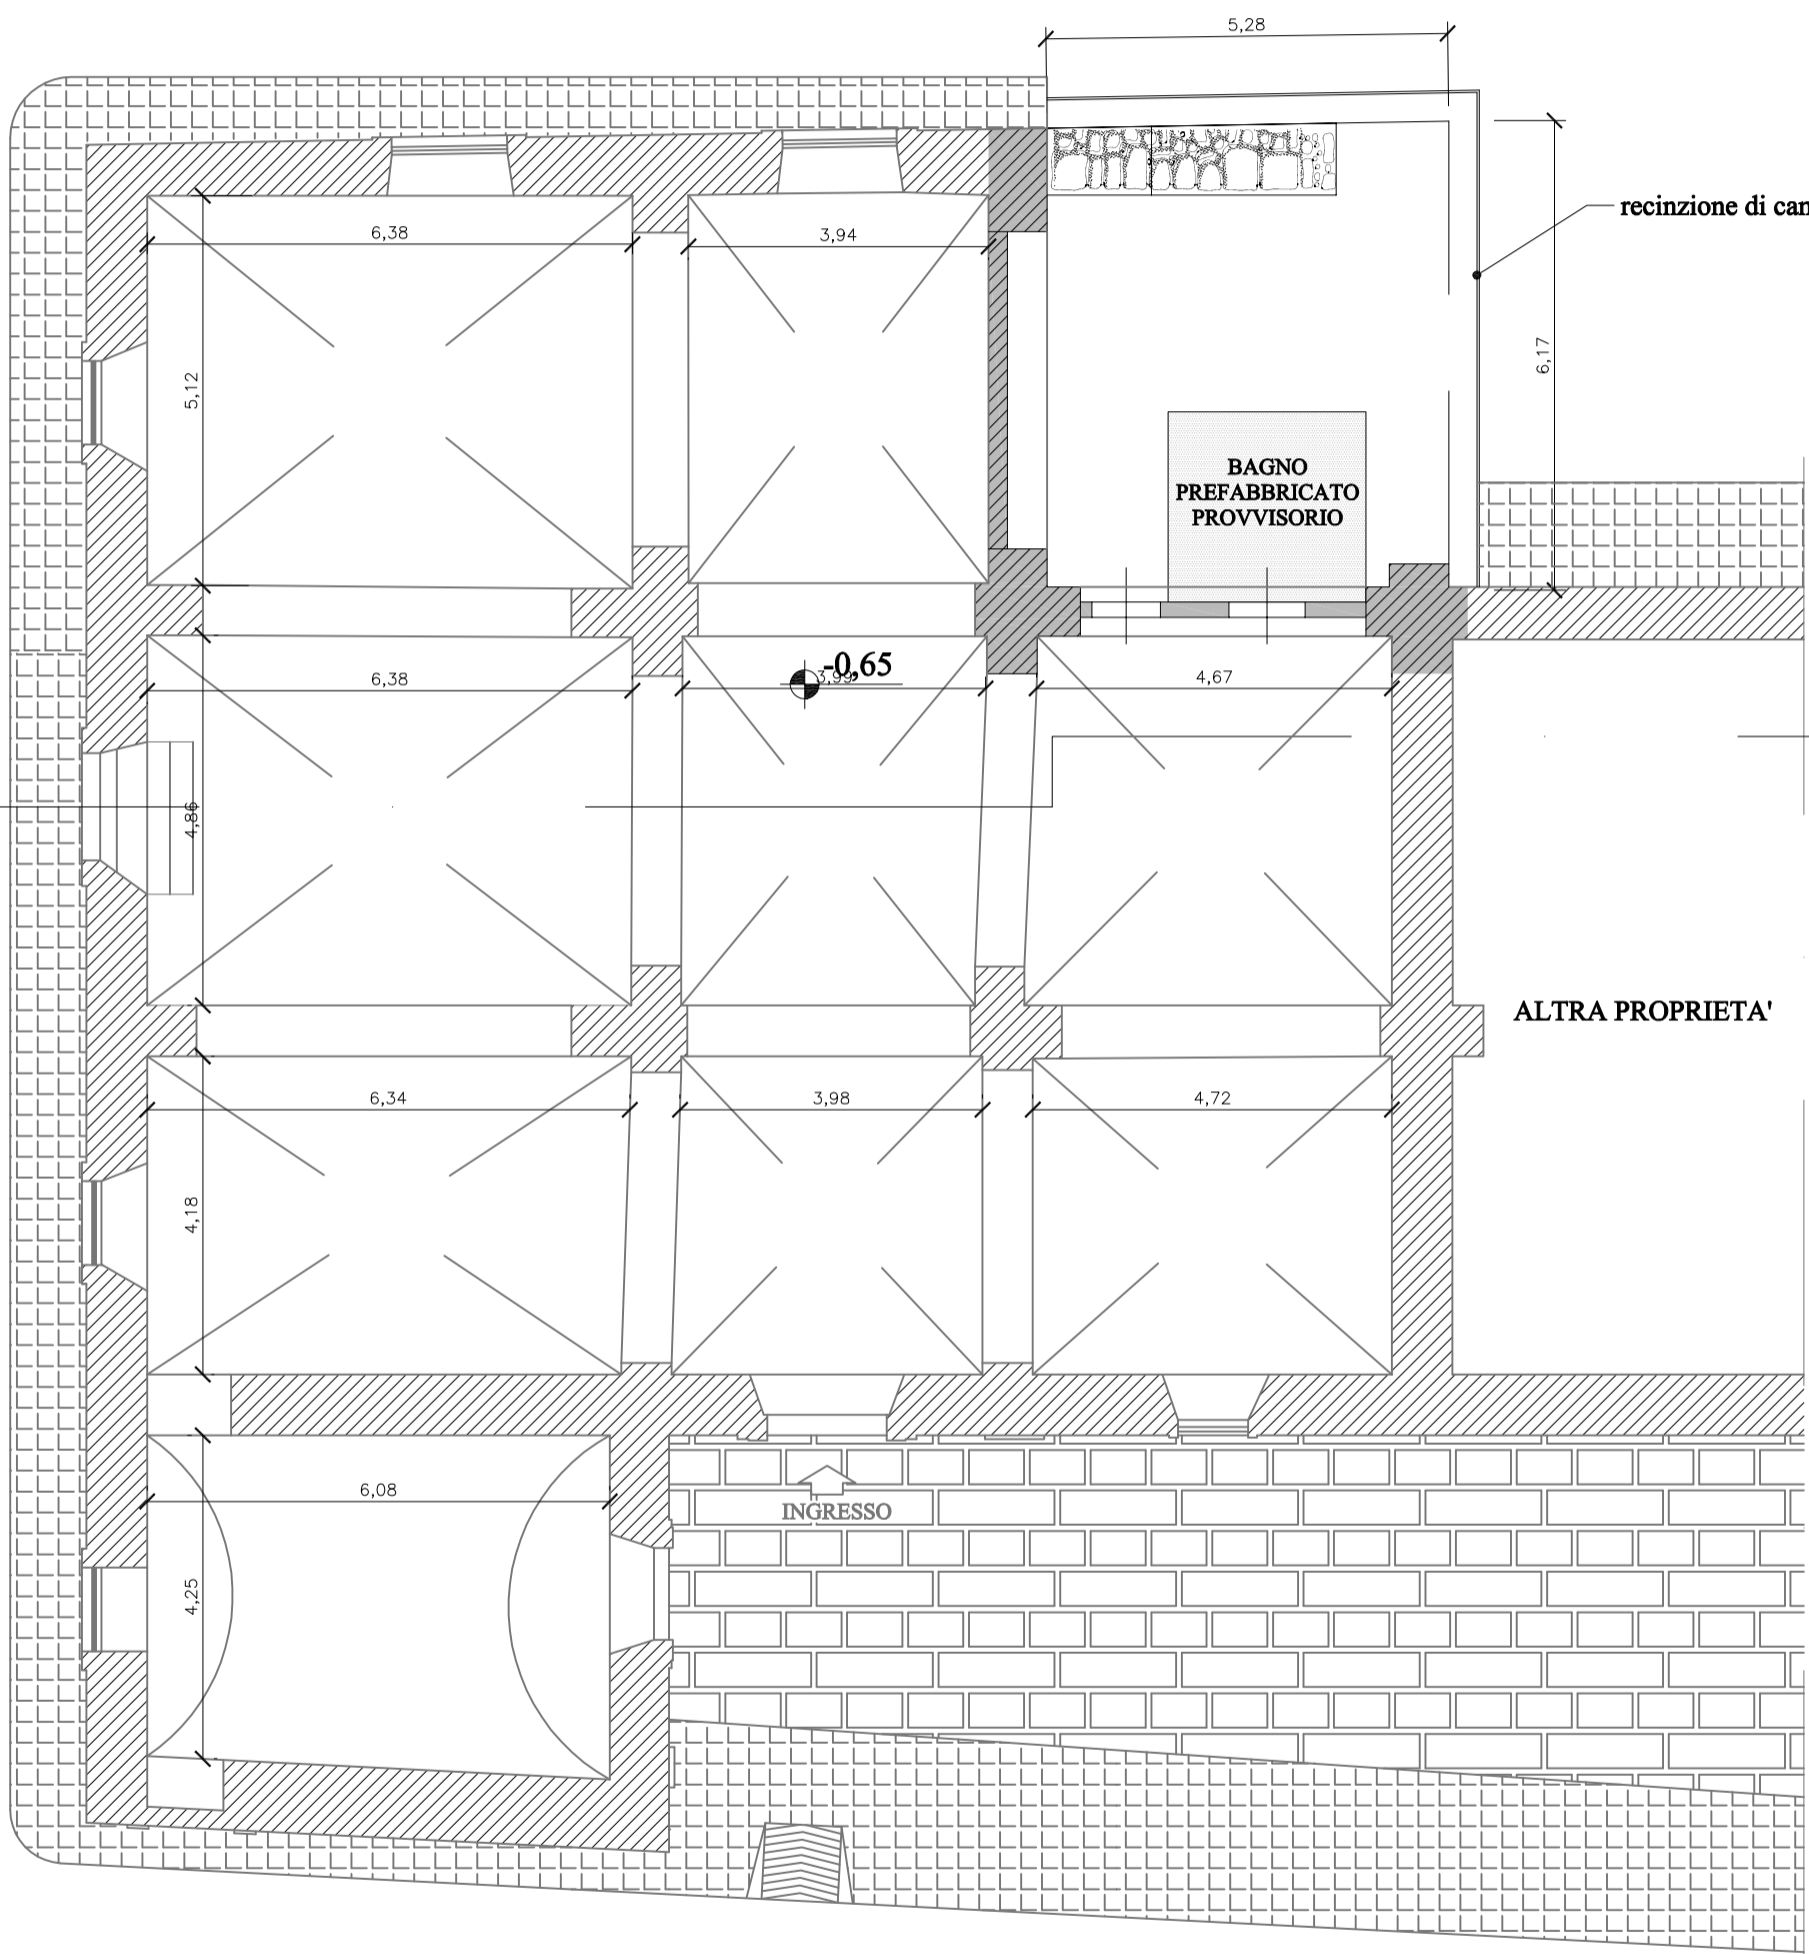

recinzione di cantiere

BAGNO
PREFABBRICATO
PROVVISORIO

-0.65

ALTRA PROPRIETA'

INGRESSO



VICOLO ESPERIA



VIA SAN FRANCESCO