



Spazio candidato

Via Antonio Gramsci

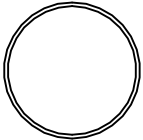

ELABORATO PLANIMETRICO SCALA 1:100

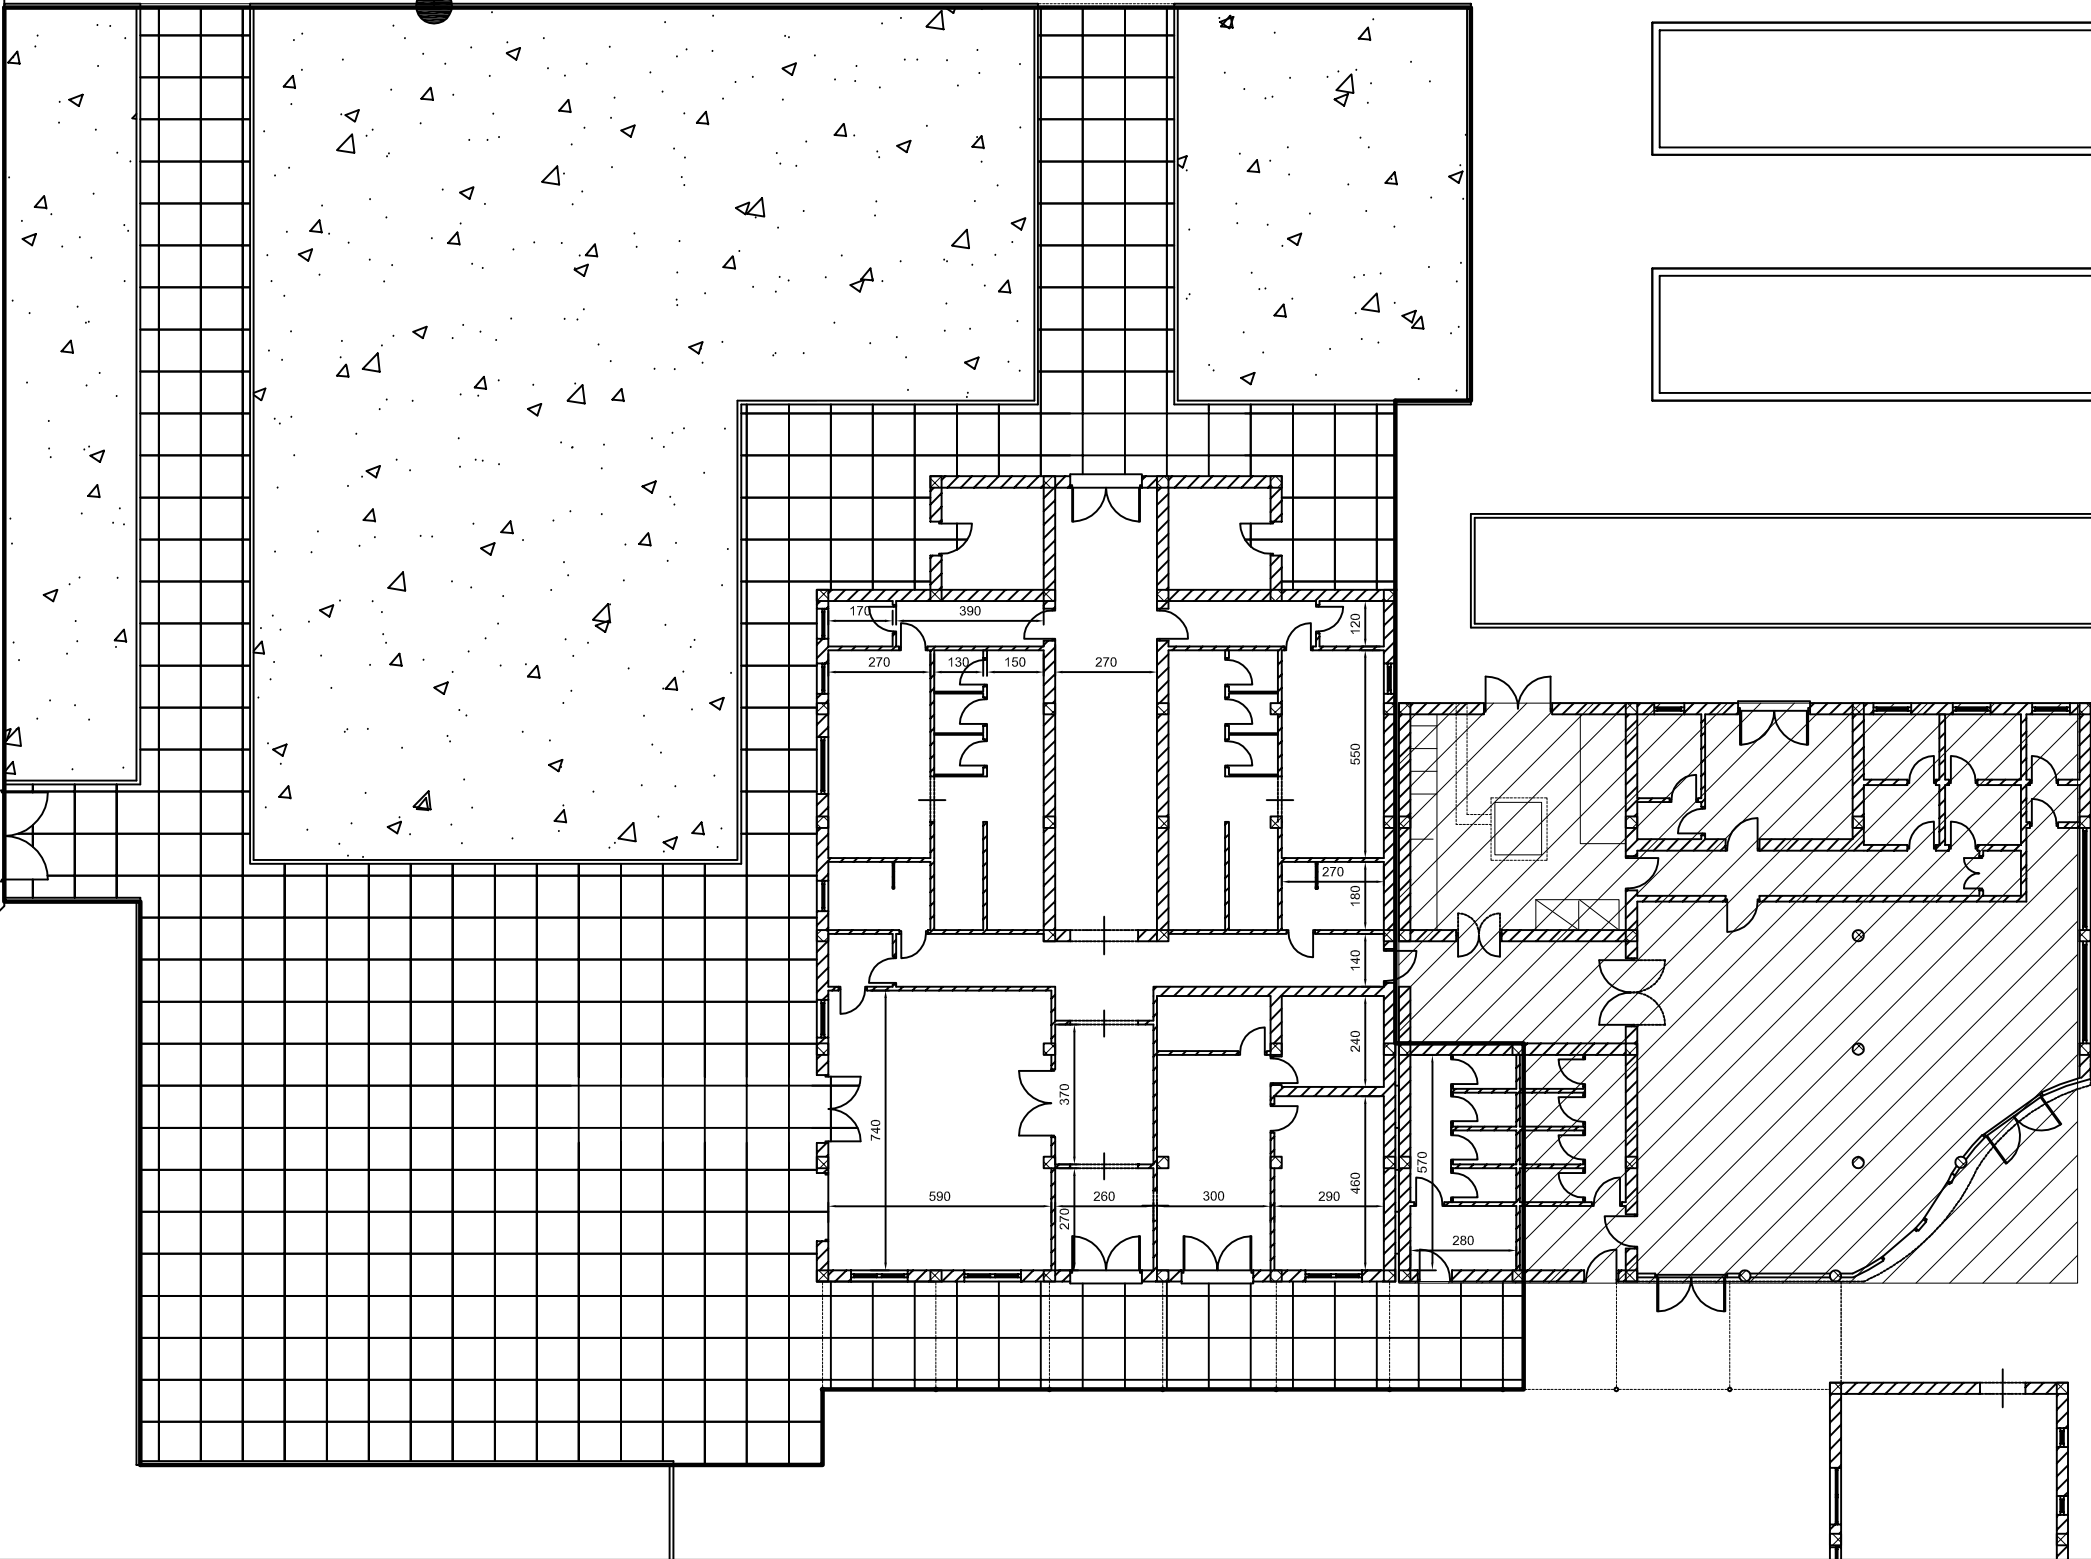