



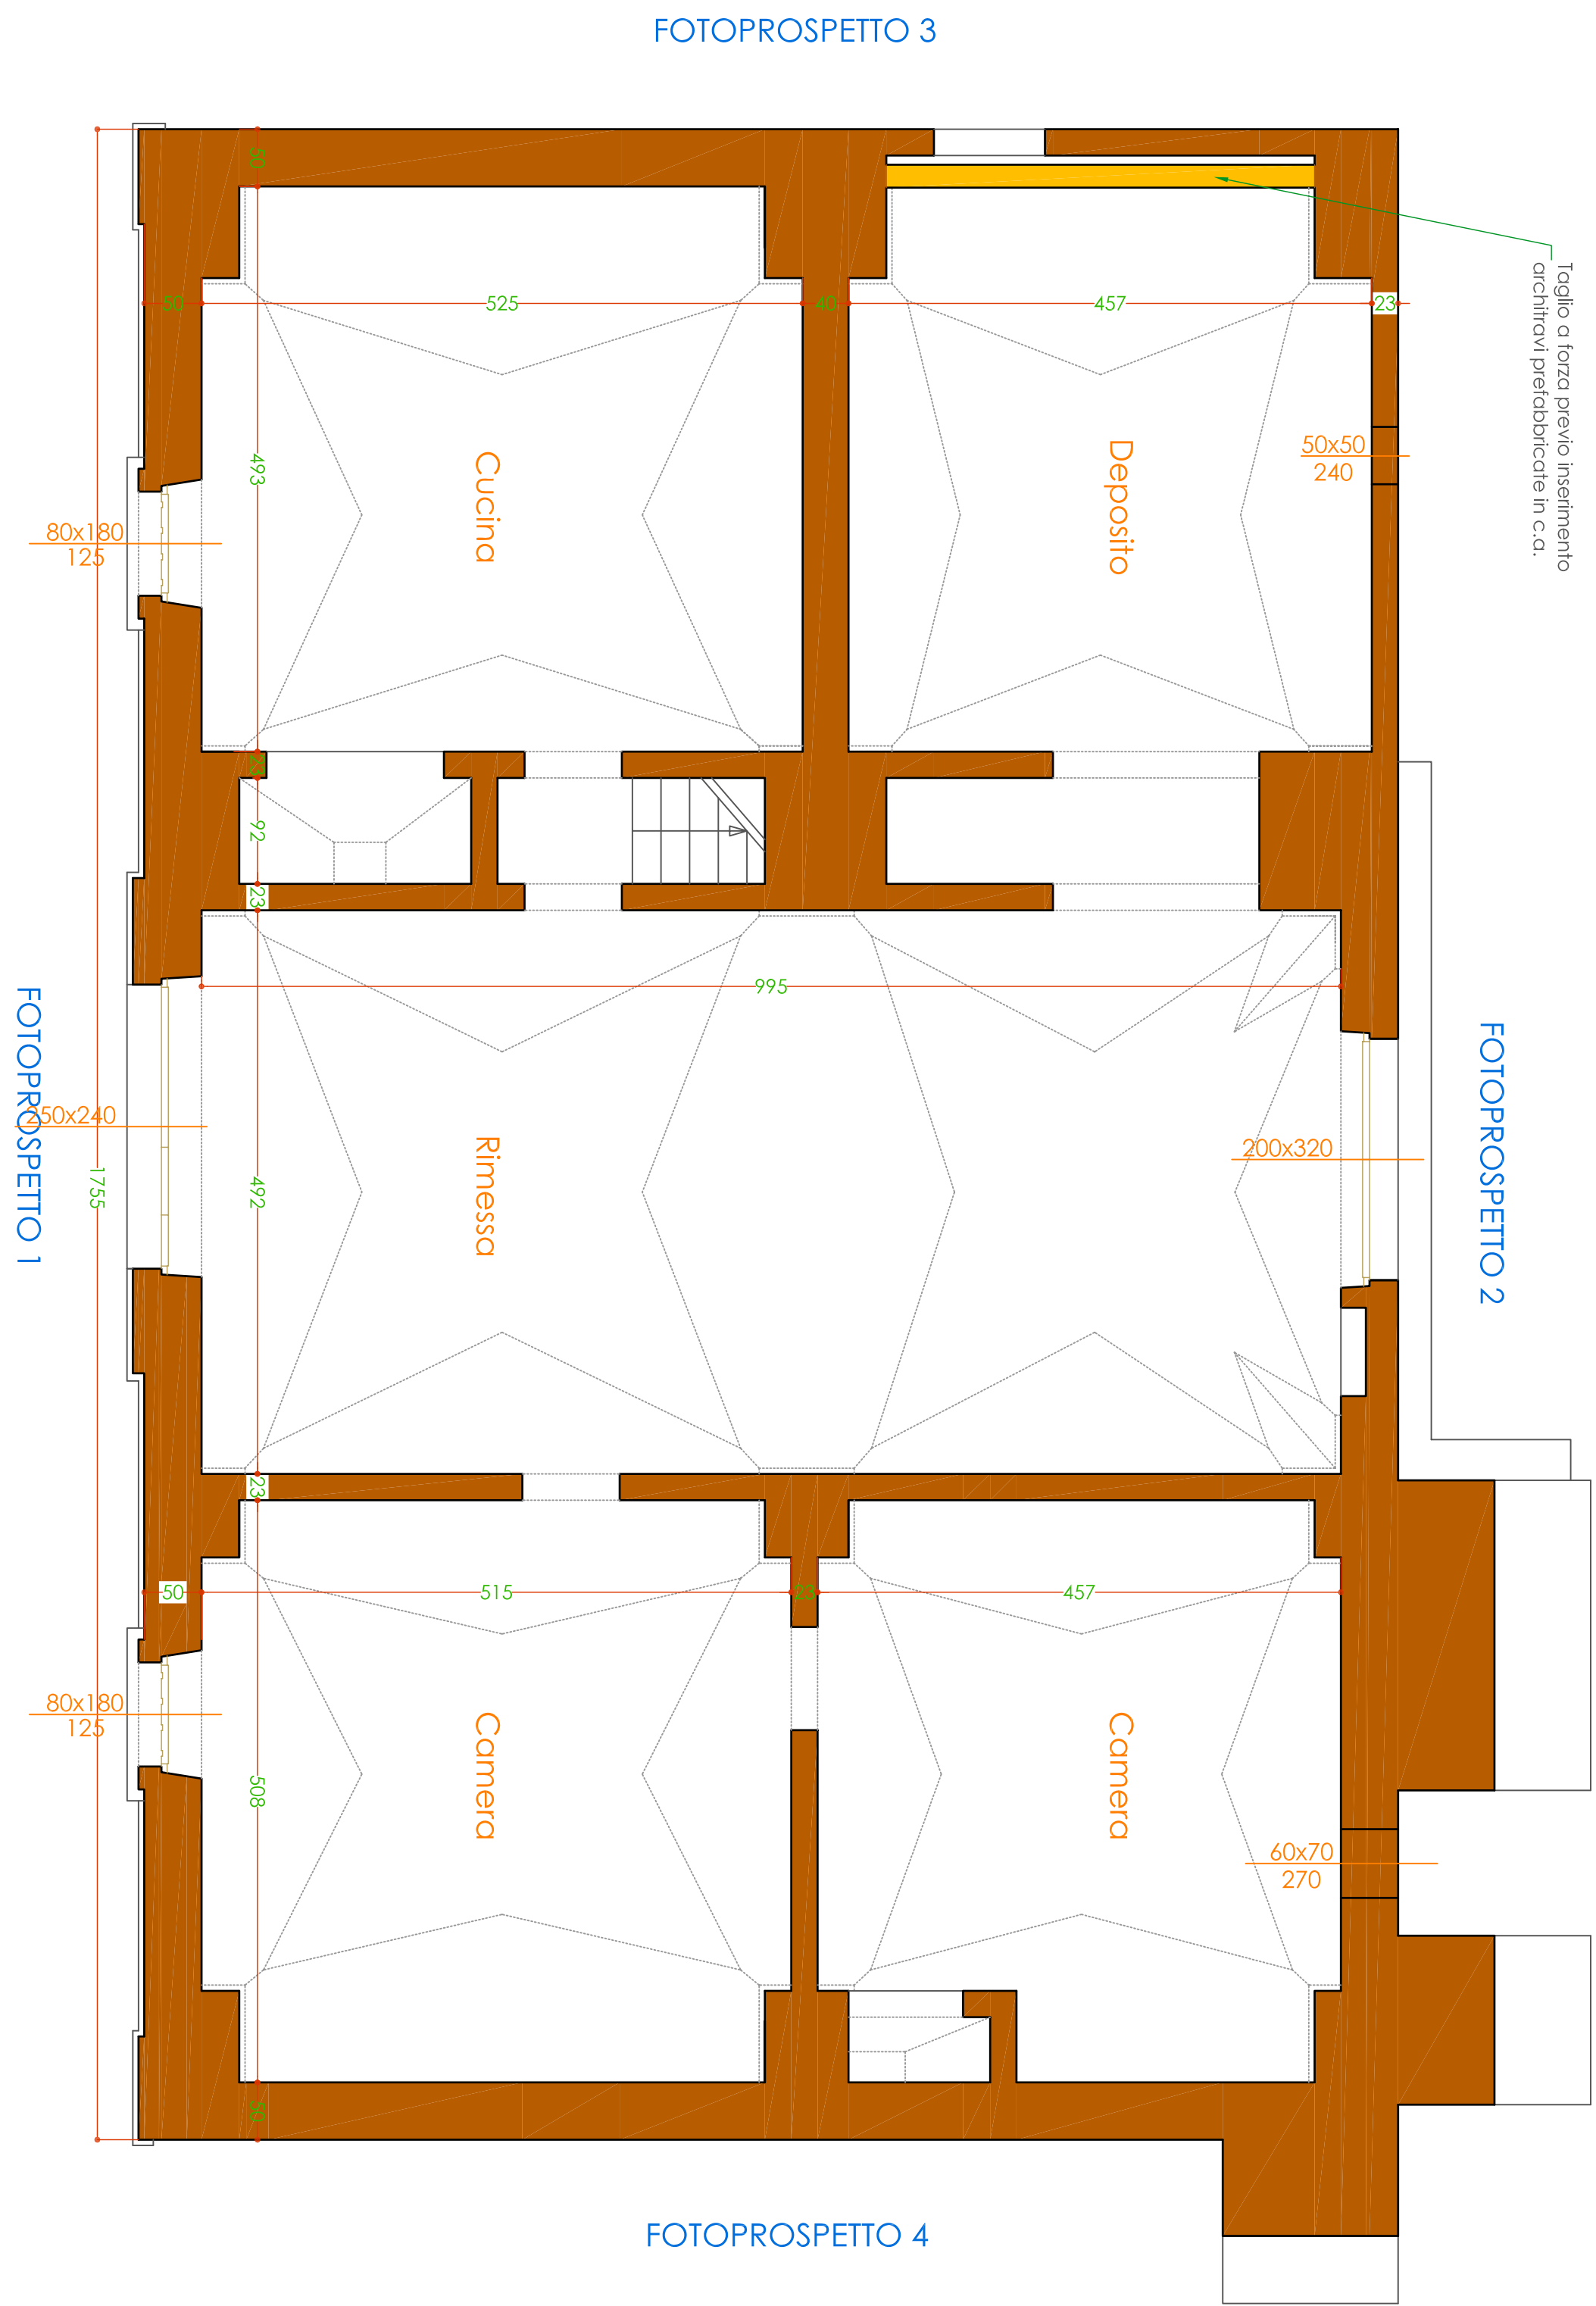

Togli o forza previo trattamento architettonico prefabbricato in c.a.

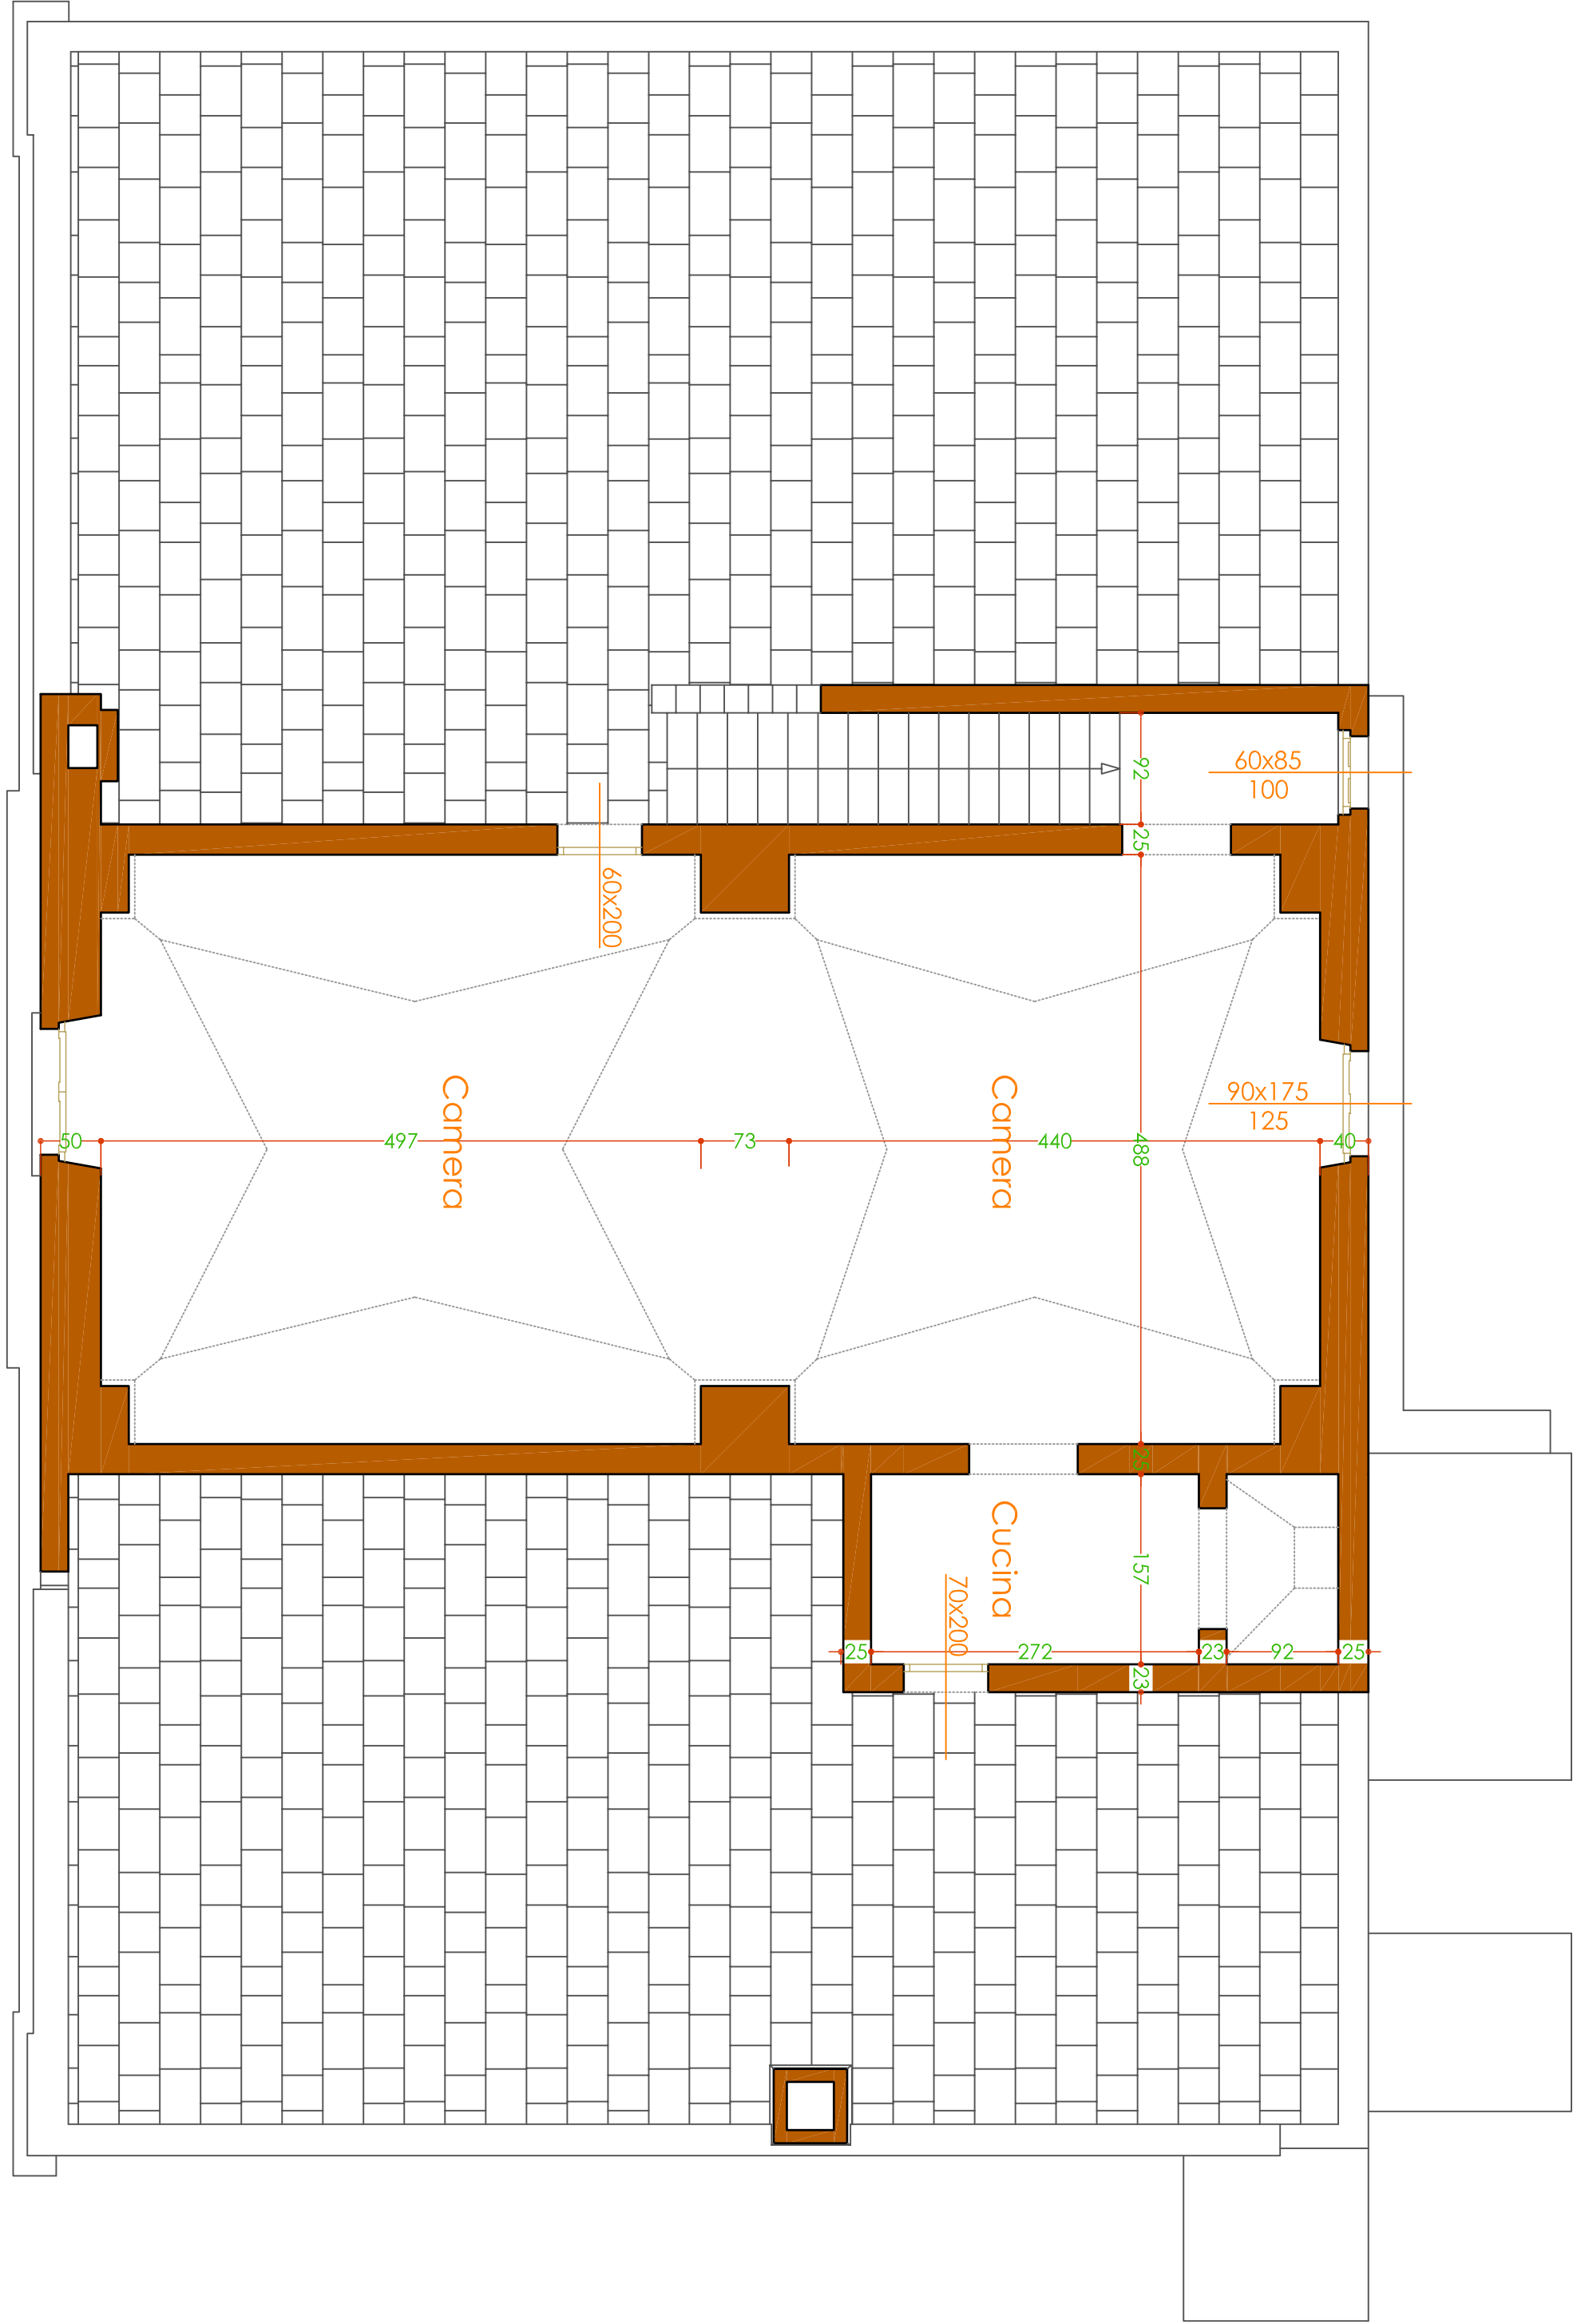

MASSERIA GRANDE: PIANIA STATO DEI LUOGHI - 1:50



FOTOPROSPETTO 1




FOTOPROSPETTO 2



FOTOPROSPETTO 3



FOTOPROSPETTO 4

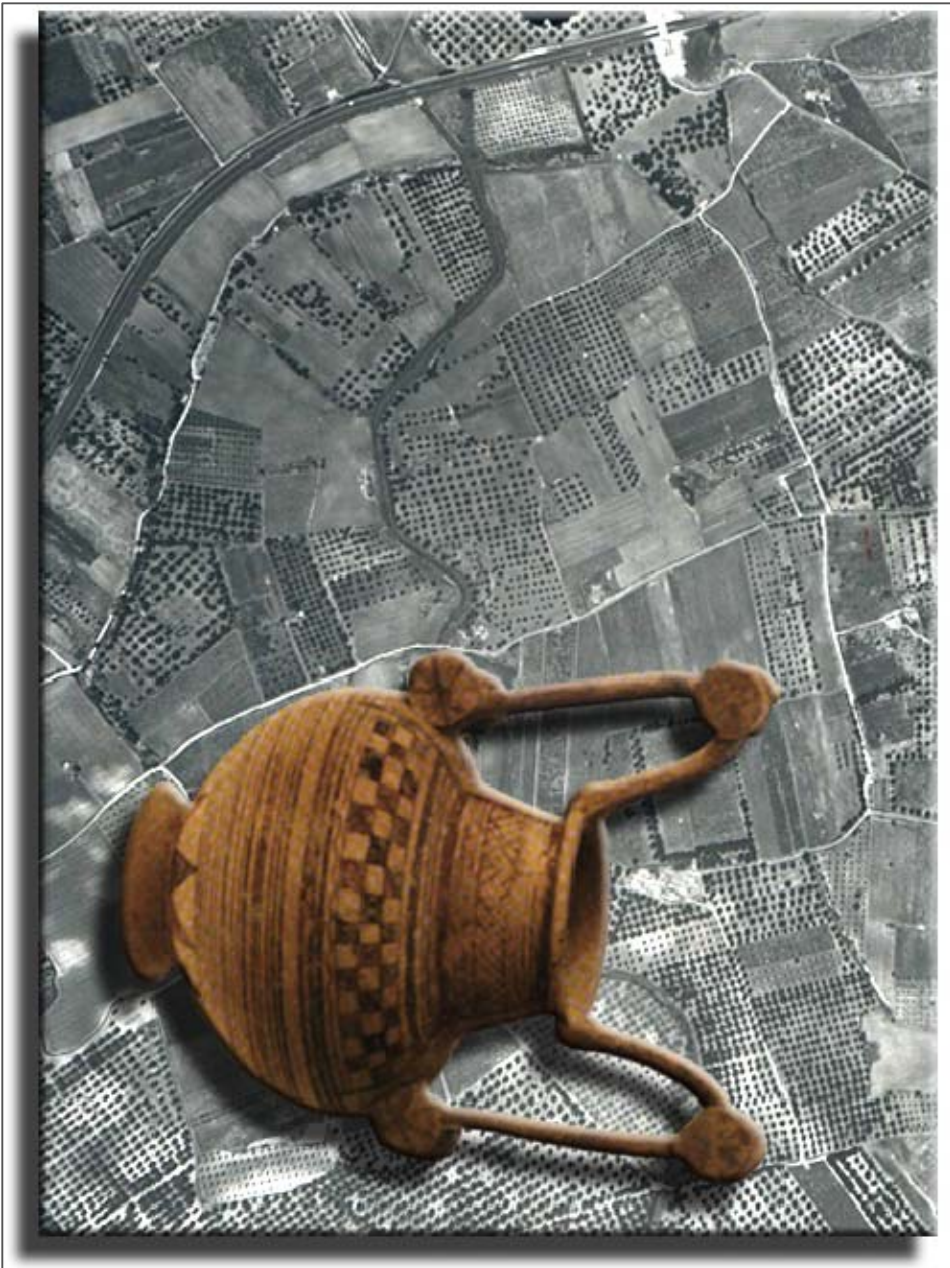

LAVORI DI RECUPERO, VALORIZZAZIONE E FRUIZIONE DELL'AREA ARCHEOLOGICA DI VALESIO
PROGETTO ESECUTIVO

Comittente:	Amministrazione Comunale
Progettisti incaricati:	Dott. Arch. Luigi DELL'ATTI
Collaboratore:	Dott. Arch. Cosimo CONTALDO
Impianti tecnici:	Geom. Angelo DEL COCO
Elaborazione grafica:	Ing. Claudio Riotta
ELABORATO	Dott. Arch. Marco Lomascio
RECUPERO E RIUSO DELLA MASSERIA GRANDE.	TAV. SCALA DATA
STATO DEI LUOGHI	10 1:100 1:50
	GIUGNO 2007