



Aree adibite ad esercizi commerciali
 (macellerie, pescheria, tabacchi)

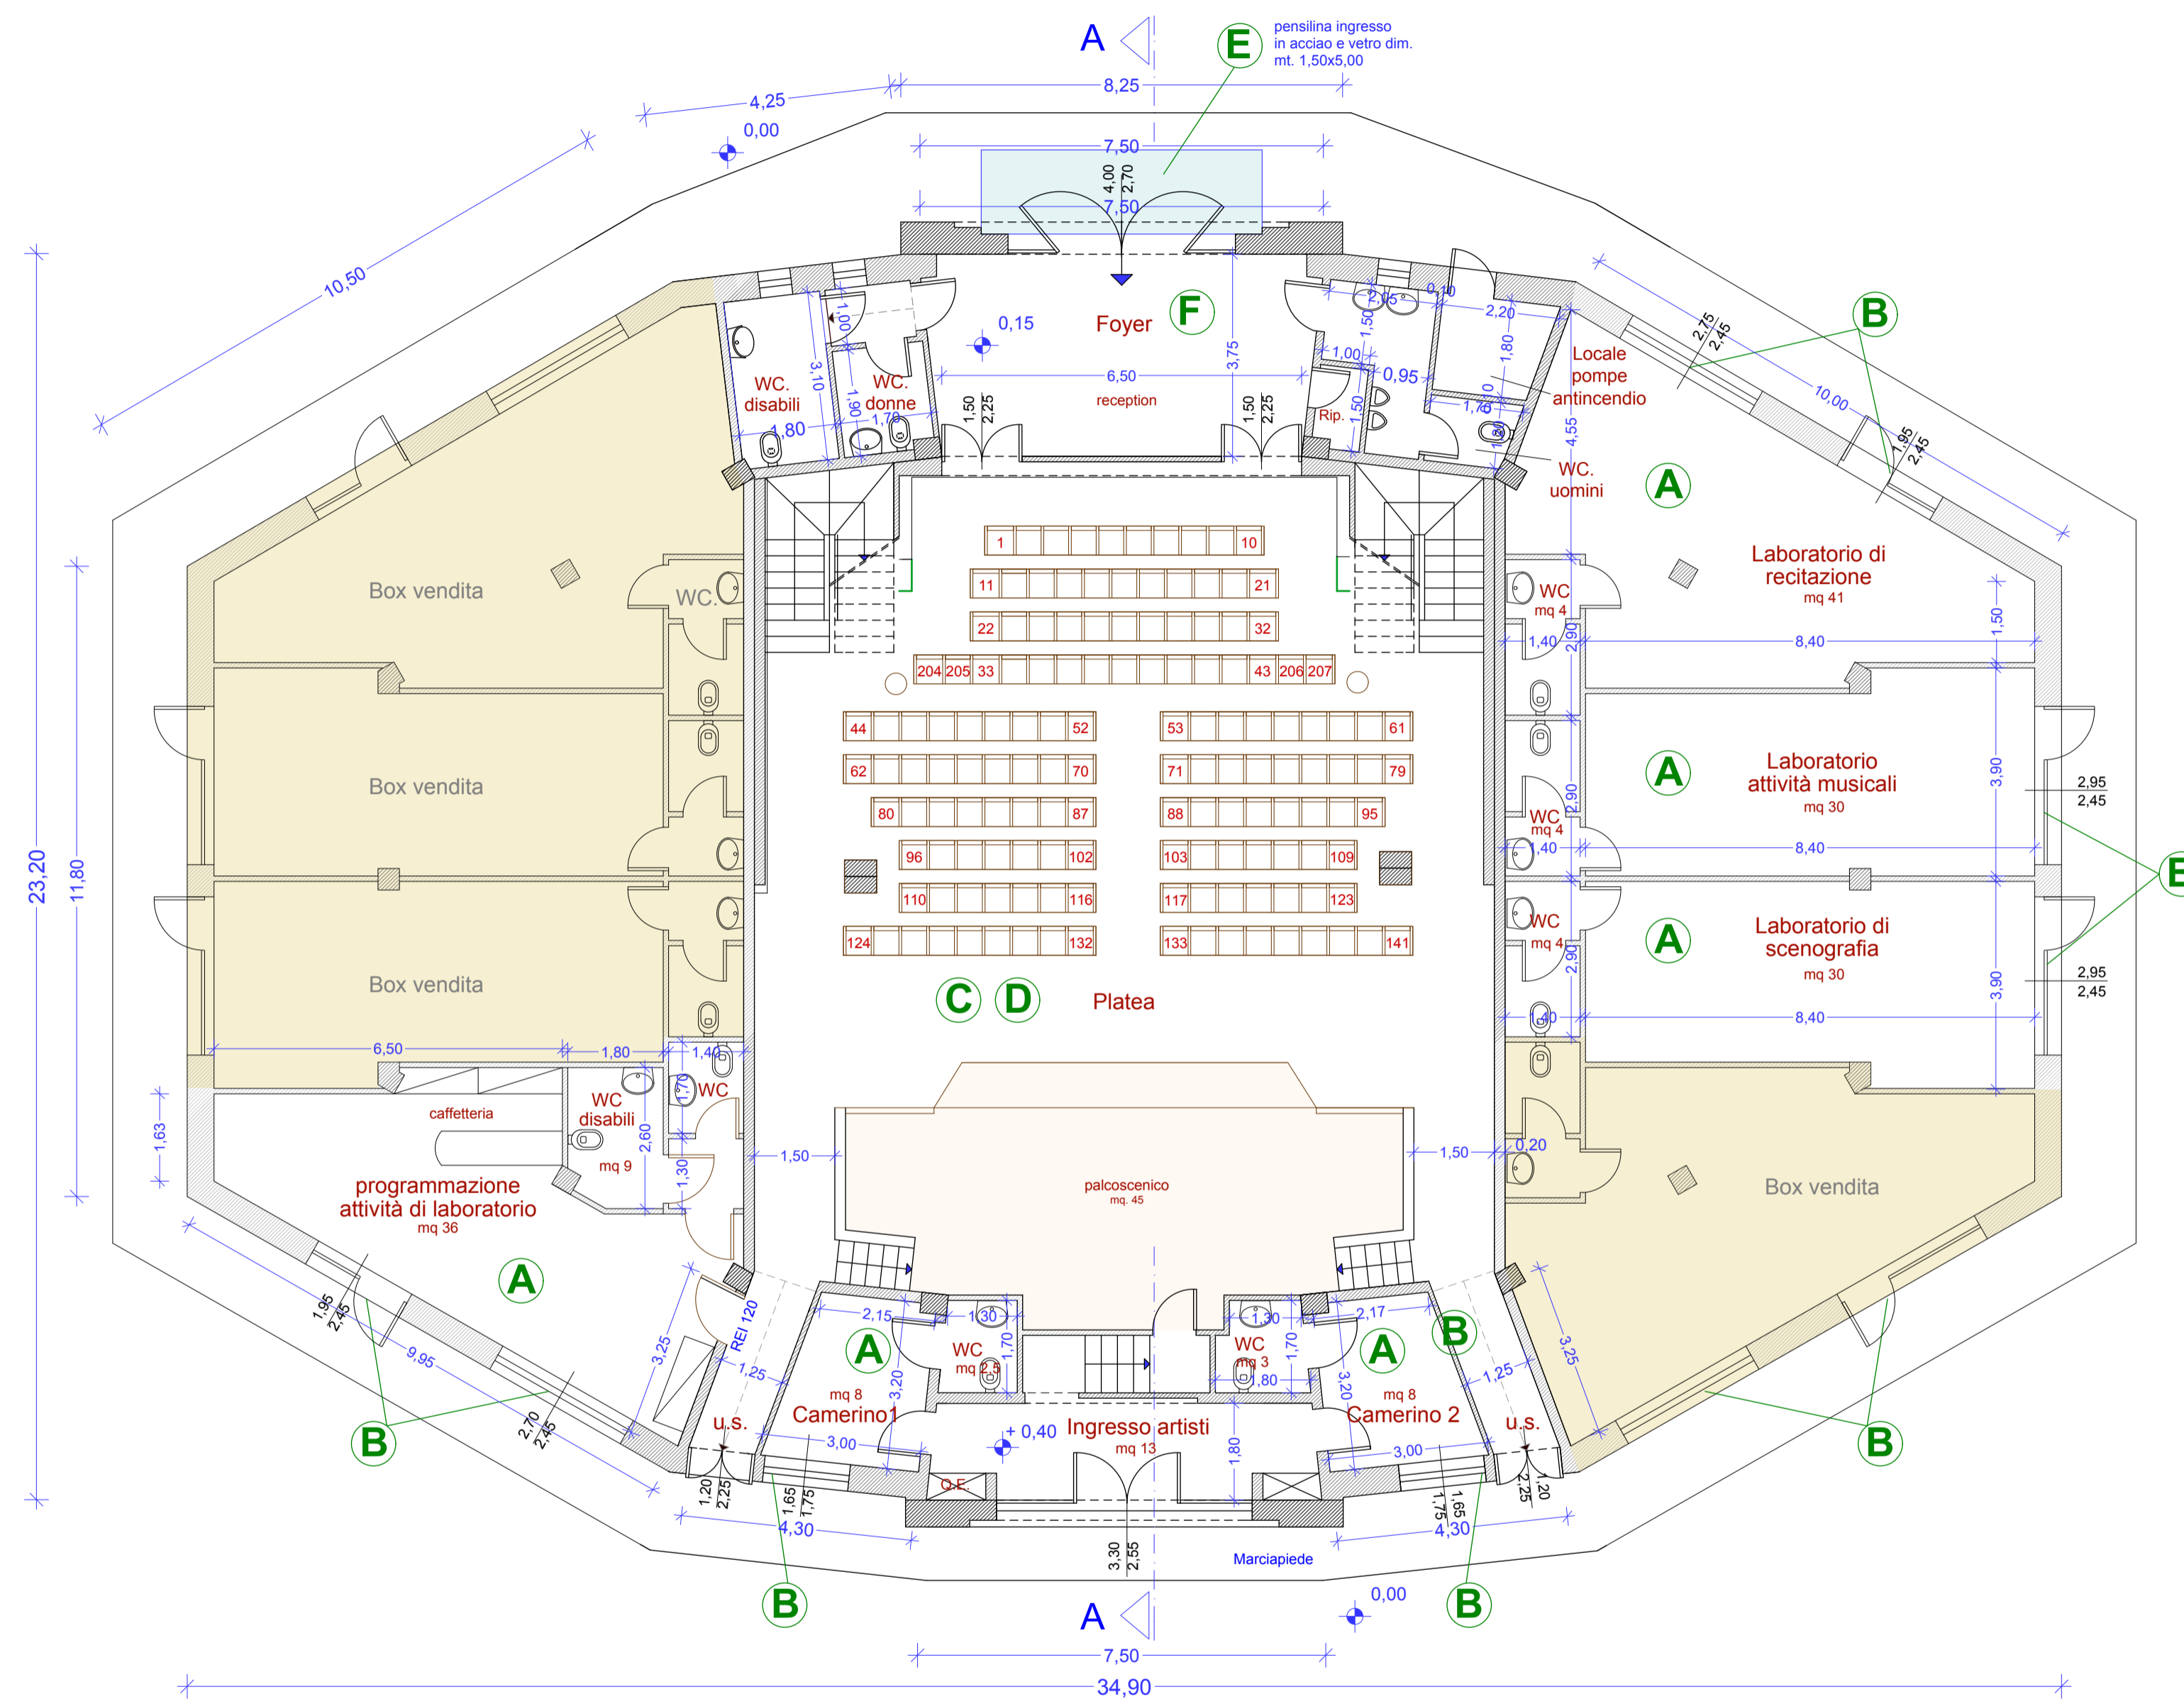


PIANTA A QUOTA +1,50
scala 1:100

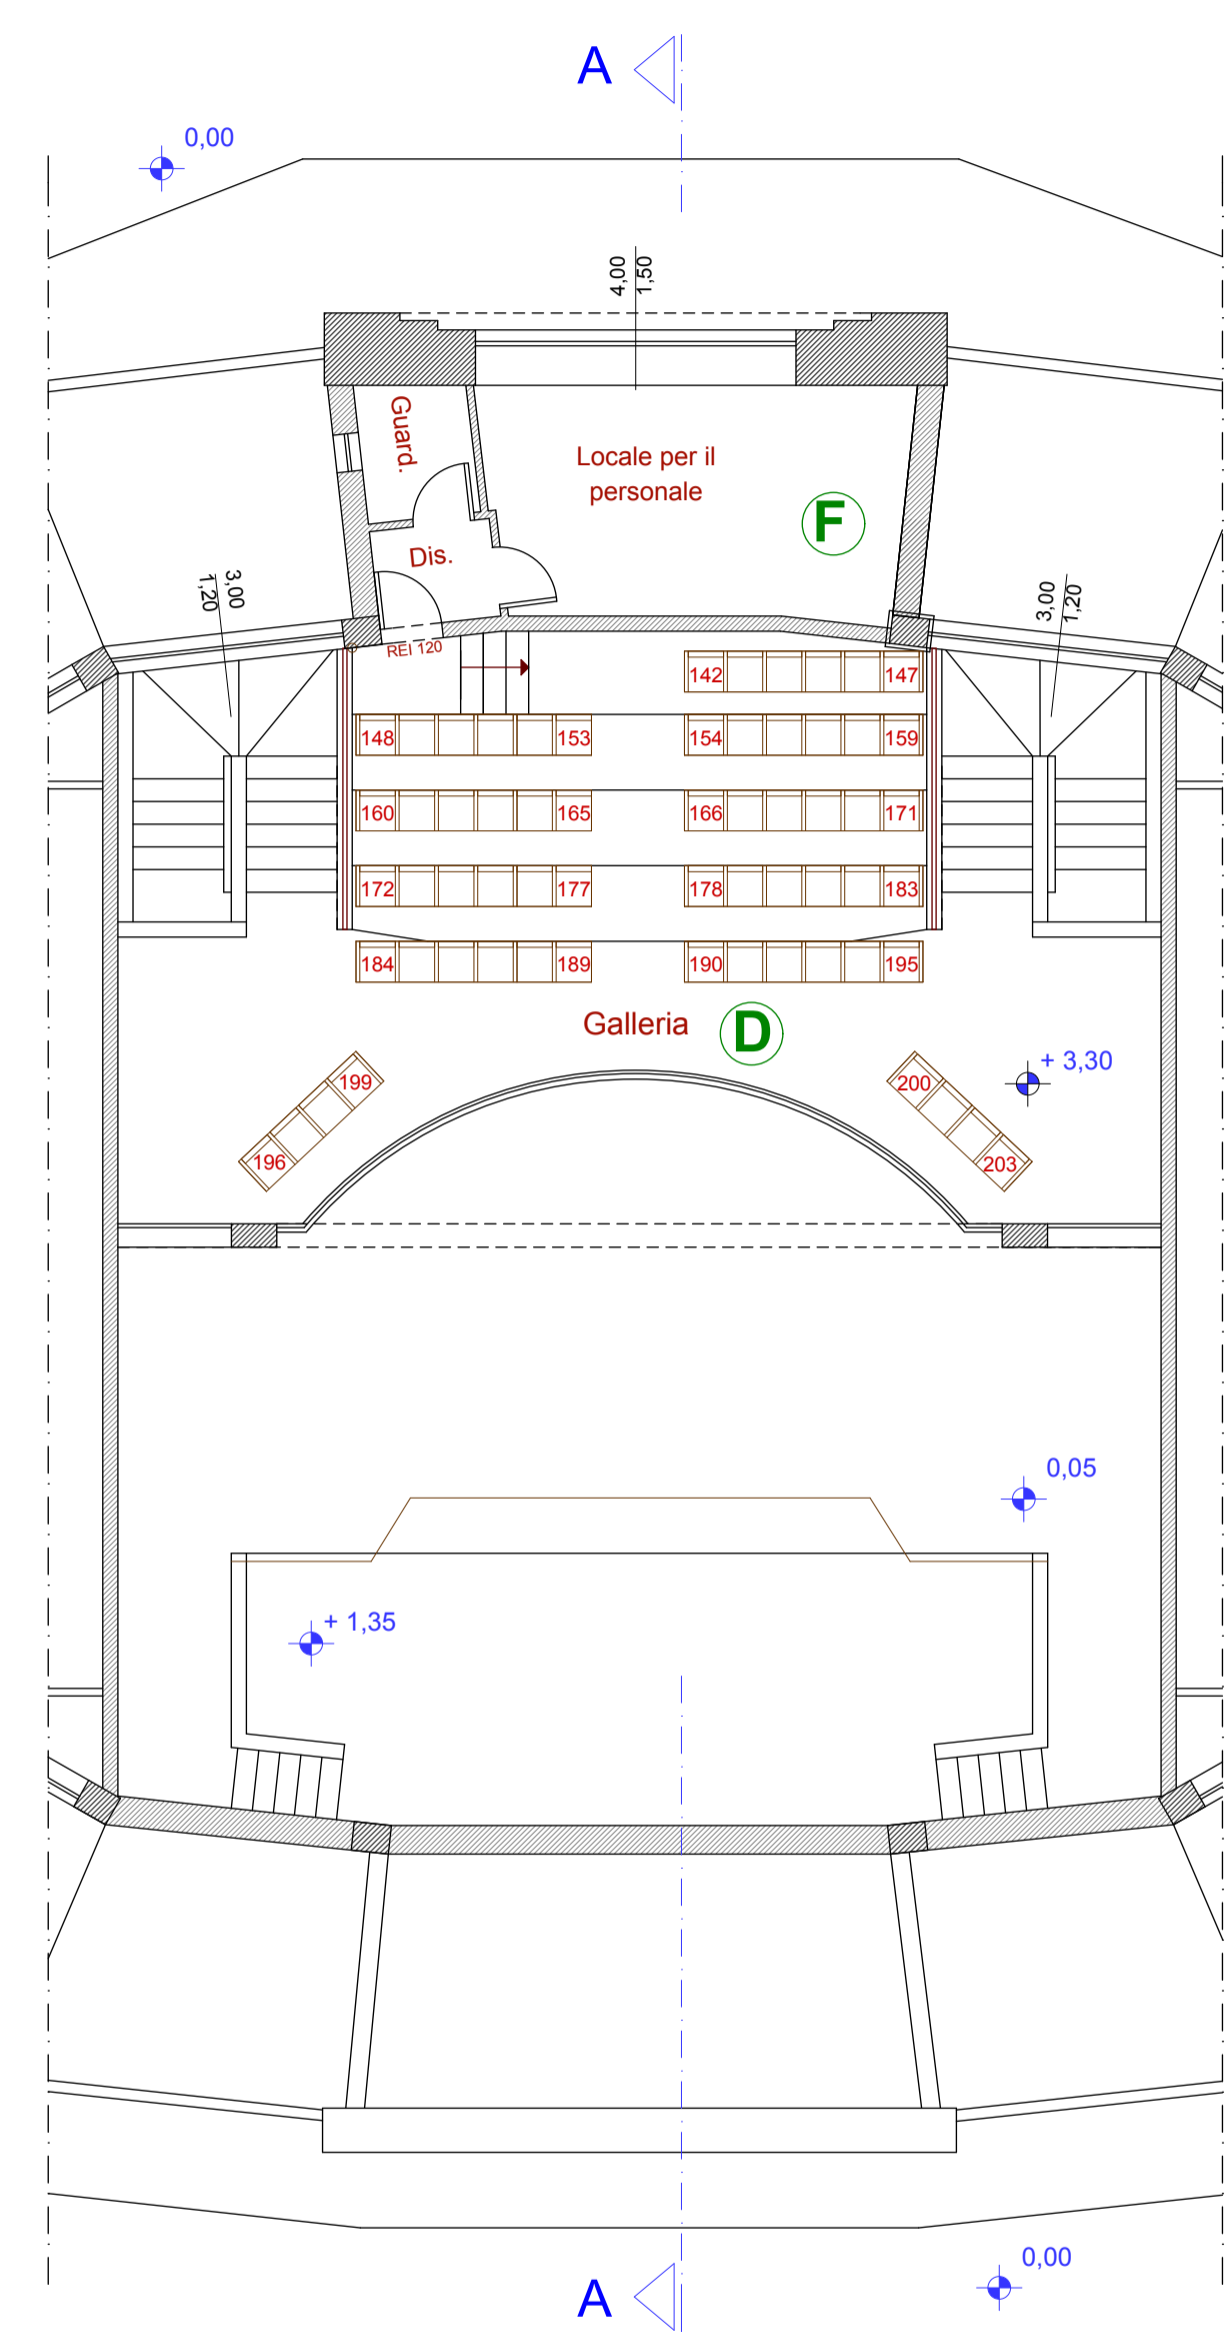


PIANTA A QUOTA +5,00
scala 1:100



PROSPETTO NORD OVEST
scala 1:100

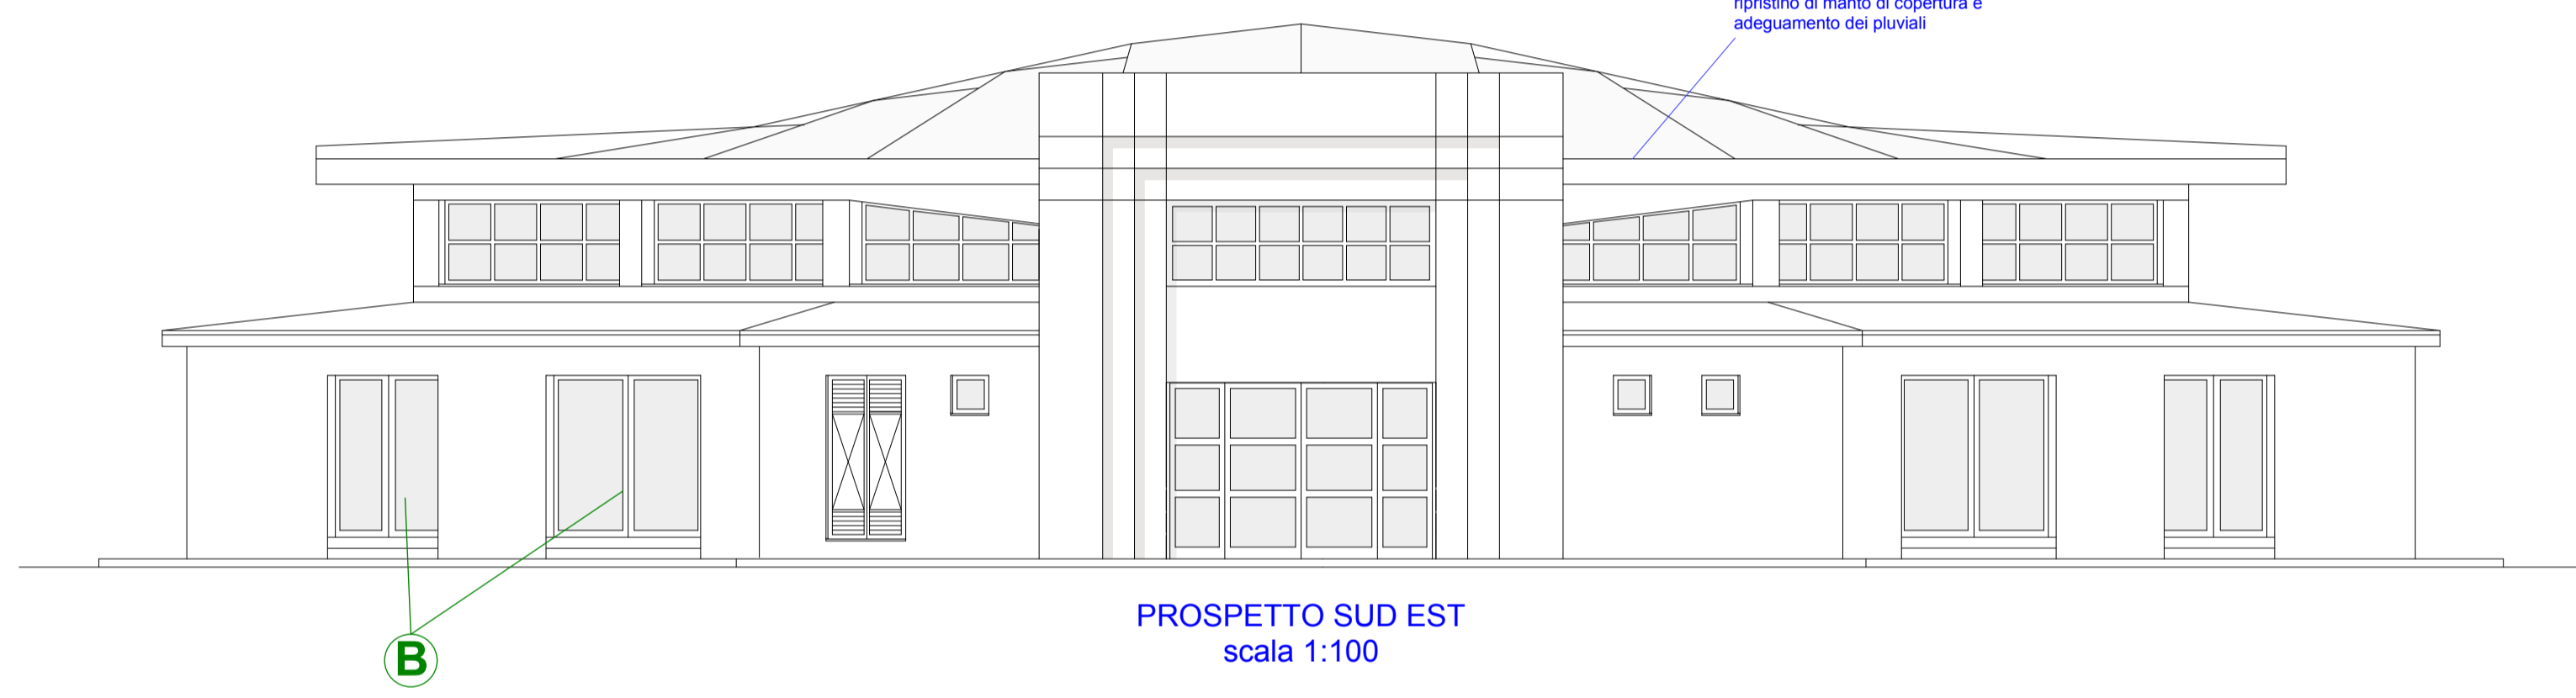

PROSPETTO SUD EST
scala 1:100

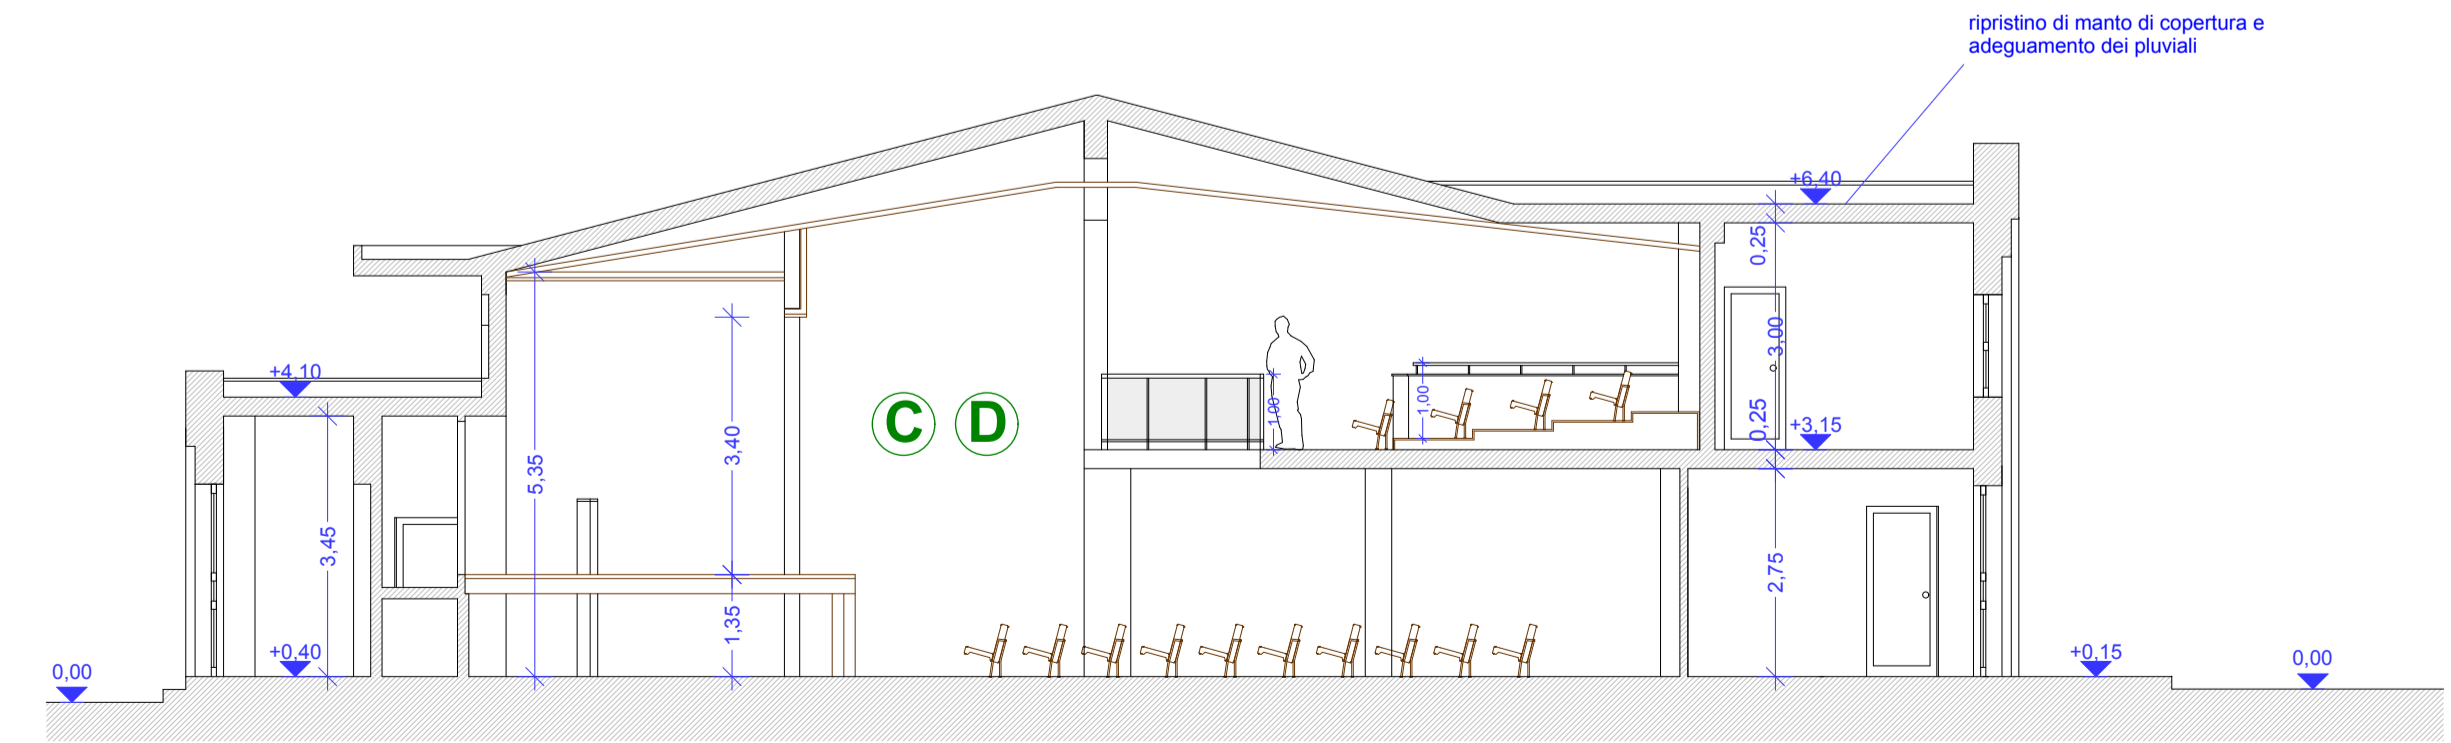

SEZIONE A-A
scala 1:100